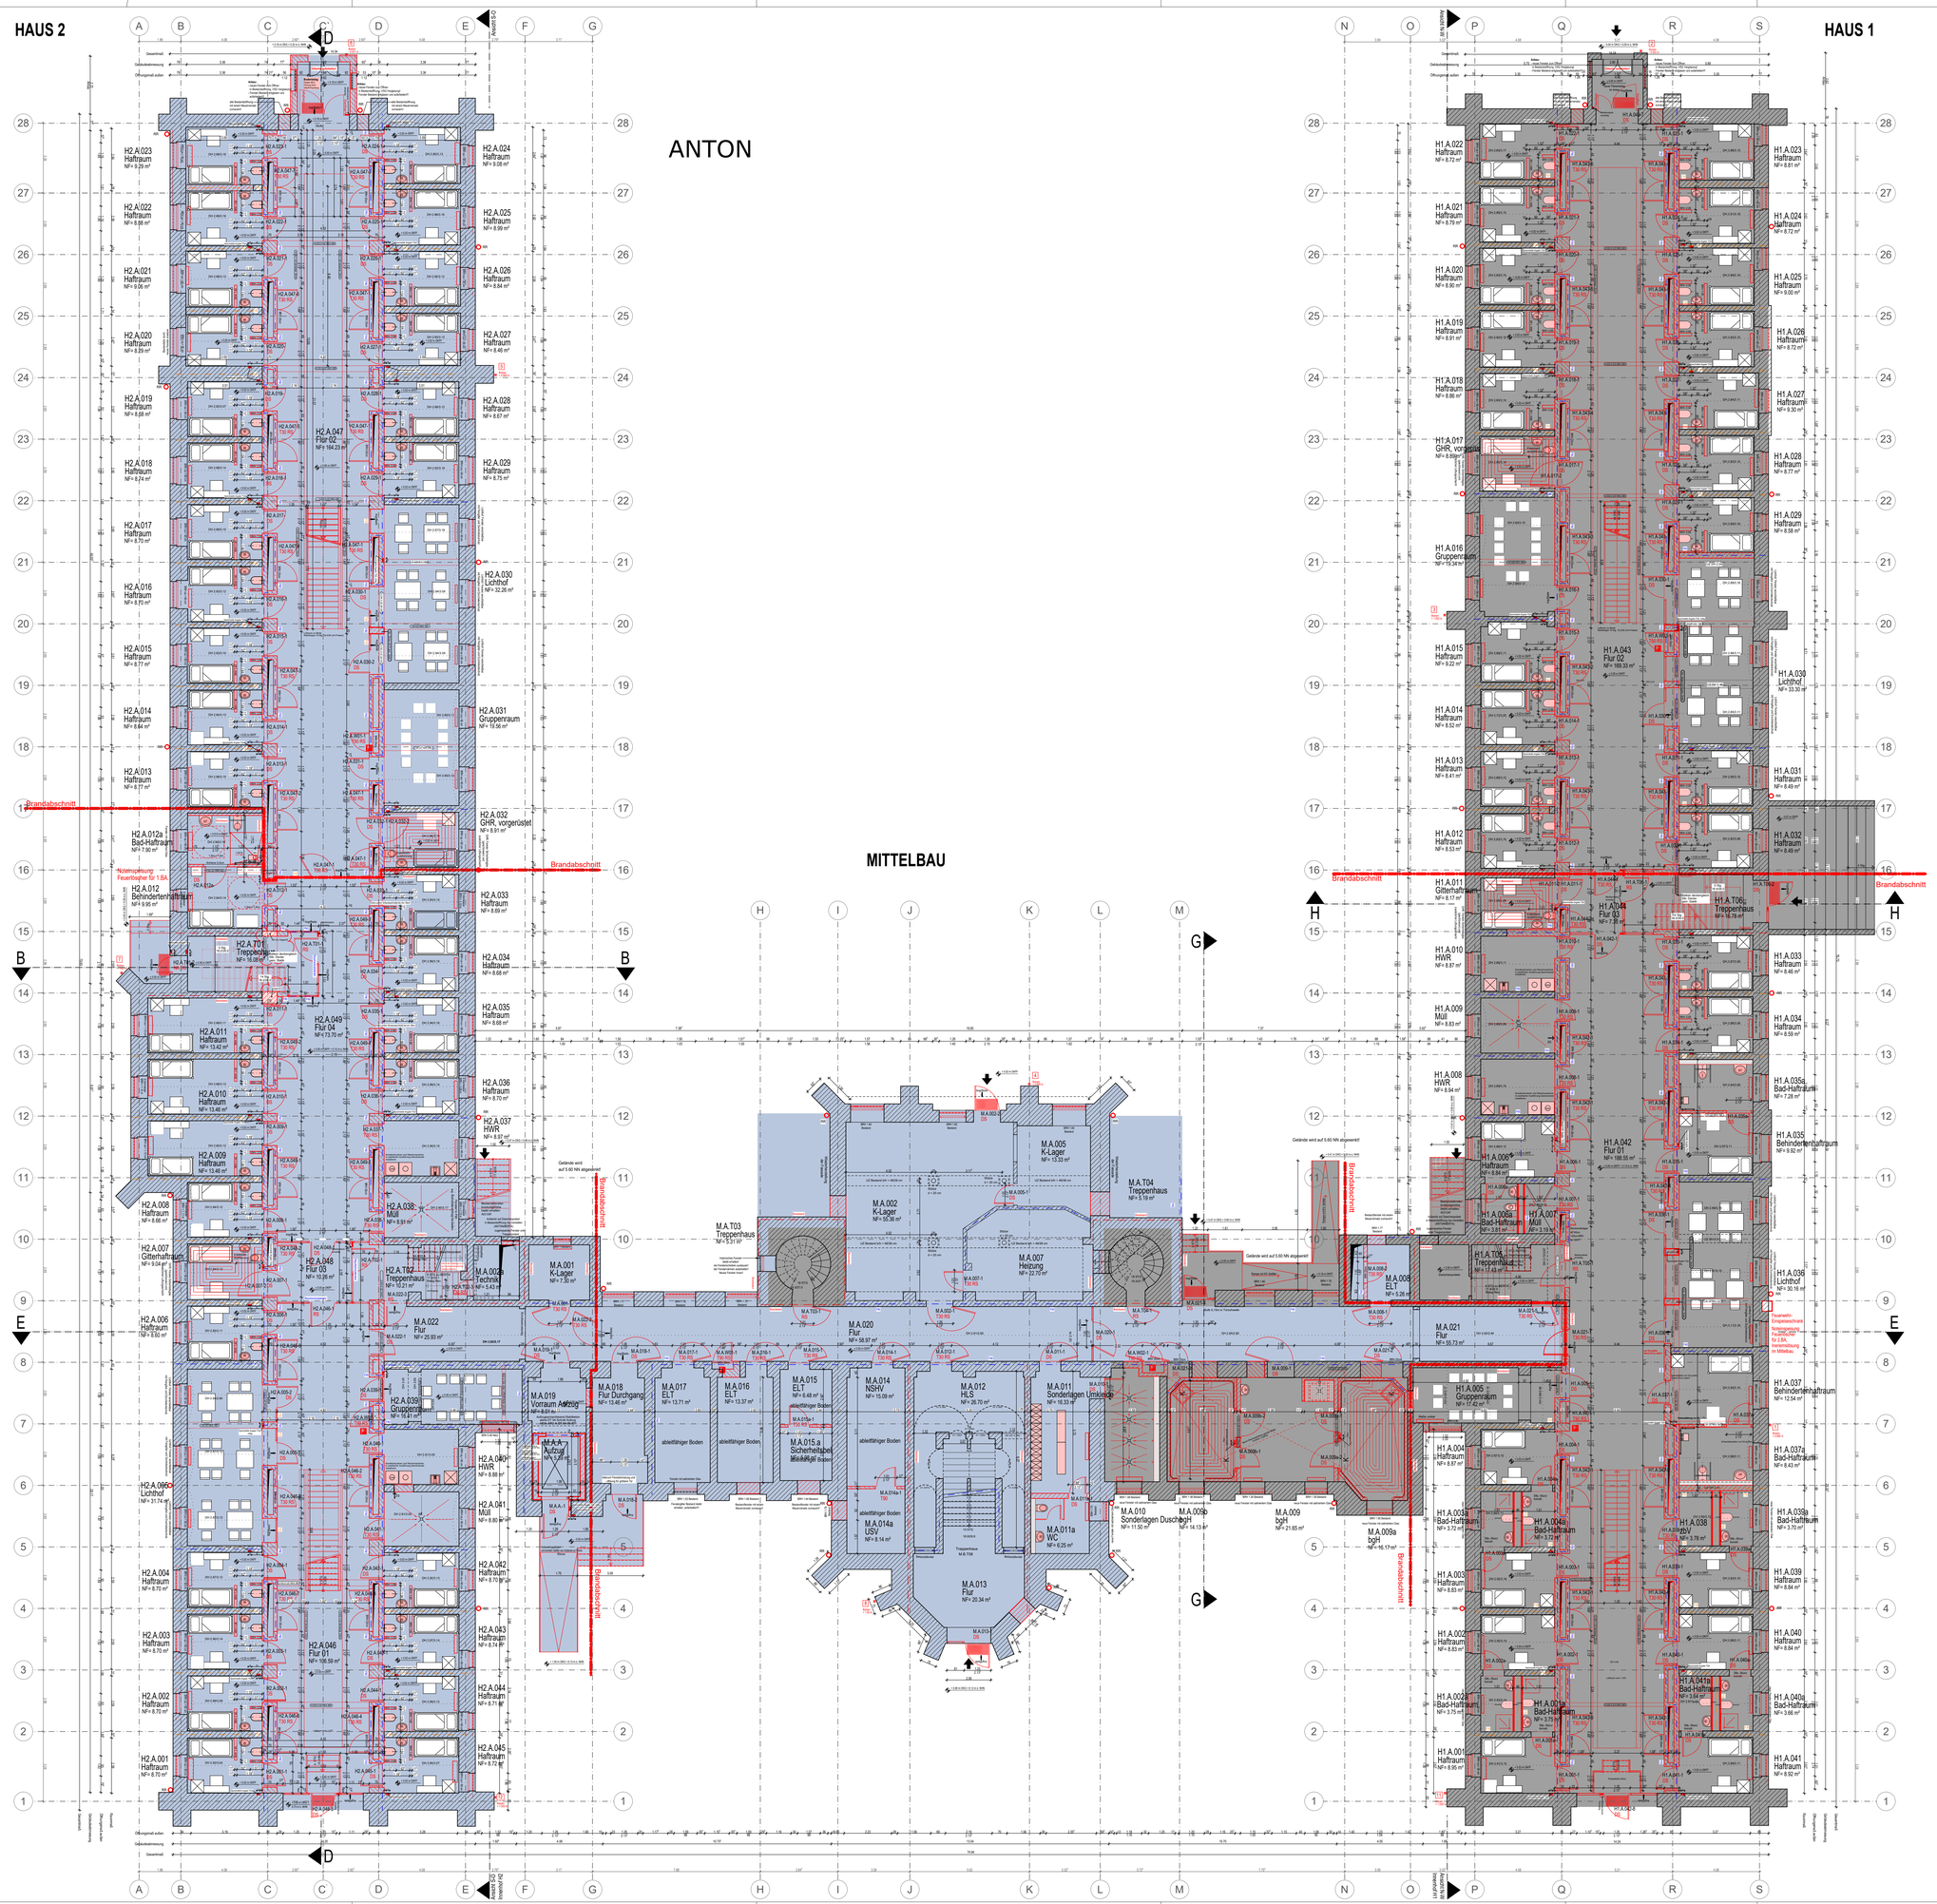

LEGENDE:

1.0 ABKÜRZUNGEN

AD	= ABGEHÄNGTE DECKE	G30	= BRANDSCHUTZVERGLASUNG	RWA	= RAUCH-WÄRME-ABZUG
BD	= BODENDURCHBRUCH	***	= GEFRIERschRANK	S	= SONNENSCHUTZ
BMZ	= BRANDMELDEZENTRALE	GS	= GESCHIRRSPÜLER	TV	= FERNSEHGERÄT
BRW	= BRÜSTUNGSH. ROH AB OKFF	HY	= HYDRANTENANSCHLUSS	UK	= UNTERKANTE
BRF	= BRÜSTUNGSH. FERTIG AB OKFF	KS	= KÜHLSCHRANK	UKD	= UNTERKANTE DECKE
BZA	= BEZUGSACHSE	NA	= NOTAUSGANG	UZ	= UNTERZUG
DA	= DACHABLAUF	OK	= OBERKANTE	UZ	= ÜBERZUG
DD	= DECKENDURCHBRUCH	RA	= ROHRACHSE	V	= VERBLEIBUNG (AUSEN)
ELT	= ELEKTRO	REW	= REVISIONSÖFFNUNG	VSG	= VERBUNDSICHERHEITSGLAS
E	= ELEKTRO-SCHEINRICHTUNG	RFB	= ROHFUSSBODEN	WD	= WANDDURCHBRUCH
F30/90	= BRANDSCHUTZANFORDERUNG	RR	= REGENFALLROHR	WM	= WASCHMASCHINE
FFB	= FERTIGFUSSBODEN			WS	= WANDSCHUTZ
				WV	= WANDVERSTÄRKUNG

2.0 SYMBOLE IM GRUNDRISS

- ± 0.00 = OKFF
- ± 0.00 = OKRD
- ± 0.00 = OKFF BESTAND
- ± 0.00 = OKRD BESTAND

HINWEIS: HÖHENKOTEN BEZIEHEN SICH IMMER AUF +/- 0.00 = OKFF EG. BRI UND TÜRHÖHEN BEZIEHEN SICH AUF OKFF.

- D 1 / 123 = DETAIL D 1 SIEHE PLAN ..\..\..\123
- FB 1 / R.814 = Fußbodenaufbau FB 1 SIEHE ÜBERSICHTSPLÄNE ..\..\..\ 814 bis 818

2.1 TÜRNUMMERN

TÜRNUMMER XX
TÜRBLATT XX XX BESCHLAG
SCHALLSCHUTZ XX XX BRANDSCHUTZ
SONDERAUSST. XX

BRANDSCHALLSCHUTZ
- TSI = BRANDSCHUTZTÜR
- RS = RAUCHSCHUTZTÜR
- DS = DICHTSCHLIESSEND
- F30 = — · — · —
- F90 = — — · — —
- Brandwand = — · · — · · —
- SSK I = Rw = 27dB
- SSK II = Rw = 32dB

TÜRBLATT
- HZ = HOLZTÜR
- VK = VOLLKUNSTSTOFF
- MG = METALL-GLAS-TÜR
- ST = STAHLTÜR
- ED = EDELSTAHLTÜR

BESCHLAG
- DR = DRÜCKER
- KN = KNAUF
- — = OHNE BESCHLAG
- DK = DREHKNAUF

SONDERAUSSTATTUNG
- OTS = OBENTÜRSCHLIESSER
- RCS = WIDERSTANDSKLASSE

3.0 SYMBOLE IN SCHNITT UND ANSICHT

- ± 0.00 = OBERKANTE ROHBAU bzw. UNTERKANTE ROHBAU
- ± 0.15 = OBERKANTE AUSBAU bzw. UNTERKANTE AUSBAU

4.0 SCHRAFFUREN

ABBRUCH, BETON, MAUERWERK - KS, TROCKENBAU, HARTSCHAUMDÄMMUNG, BETONFERTIGTEIL, MINERALFASERDÄMMUNG, PORENBETON

5.0 DECKENHÖHEN

IH	XX	AD	XX
LH	XX	FB	XX

IH = INSTALLATIONSHÖHE
AD = ABGEHÄNGTE DECKE
LH = RAUMHÖHE
FB = FUSSBODENAUFBAU

DECKENVERSPRUNG

6.0 SYMBOLE IM GRUNDRISS (SANITÄR)

HANDWASCHBECKEN, WASCHTISCH, URINAL, WC-BECKEN, AUSGUSSBECKEN, WC-BECKEN BARRIEREFREI, BODENABLAUF

BESTANDSMÖBLIERUNG DARSTELLUNG **OHNE** FÜLLFLÄCHEN

NEUE MÖBLIERUNG DARSTELLUNG **MIT** FÜLLFLÄCHEN

7.0 SYMBOLE IM DECKENSPIEGEL

ZULUFT, ABLUFT, BRANDMELDER, PERSONENMELDER, KAMERA, LAUTSPRECHER, LEUCHTE ..., LANGFELDLEUCHTE ..., RASTERLEUCHTE ..., WANDLEUCHTE ..., PENDELLEUCHTE (P), EINBAU (E), AUFBAU (A), DOWNLIGHT (D)

ALLE HÖHENMAAE AB OK FERTIGFUSSBODEN
FÜR SAMTLICHE BETON-, STAHLBETON- UND STAHLKONSTRUKTIONEN SIEHE STATISCHE BERECHNUNGEN UND DIE KONSTRUKTIONSZEICHNUNGEN DES TRAGWERKPLANERS. DIE MAASE SIND VOR AUFTRAGSNEHMER VOR BEGINN DER ARBEITEN ZU PRÜFEN UND IM BAU ZU NEHMEN. DAS URHEBERRECHT AN DIESER ZEICHNUNG VERBLEIBT UND VERVIELFÄLTIGUNG NUR UNTER NENNUNG DES VERFASSERS.

ALLE MAASE SIND VOR ORT ZU PRÜFEN!
BESTANDSOFFNUNGEN SIND VOR ORT AUFZUMESSEN
ES IST DAS RAUMBUCH BZW. DIE TÜRLISTE HINZUZUZIEHEN

FÜR ERRETERUNG INDEXFELD

Index	Datum	Änderungen / Ergänzungen	Name
ag	05.06.2026	H2.A.012+H2.A.012a Möbel+Trennwand angep.+Vorwand gem. BB 20.05.26 eingerückt	ETr
af	04.05.2026	Bad-Haftraum H2.A.012a angep.+ Treppenbreite im Flur auf 1.425m angep.	ETr
ae	24.11.2025	Schamwände gem. AG-Sitzung vom 03.11.2025 auf 1.04m angepasst	ETr
ad	16.10.2025	Vorwände in Haftraumen rausgenommen, Durchbrüche von i+w aktualisiert	KLr
ac	23.04.2025	Sprechstellen ergänzt lt. Barge,Türsturze Flurwände reduziert mit IB abgestimmt	ETr
ab	08.11.2024	Aktueller Planstand, Anpassung Durchbrüche Flurschachtwände	KLr
aa	24.09.2024	Schachtgrößen geä. um 12.5cm kleiner Achse 2 und 27	KLr
z	20.09.2024	Aktueller Plant,Anpassung Flurwände gem. Geo Information, Flurachse C' eingez.	KLr
y	17.07.2024	Schacht2 Zwischenwand entfällt lt. Besprechung am 26.06.24	KLr
x	02.02.2024	Bauabschnitte in den Fassaden gekennzeichnet	KLr
w	19.12.2023	Brüstungshöhen von Vermesser eingetragen	KLr
v	11.12.2023	Regenfallrohre angepasst	KLr
u	13.10.2023	Schacht 1+2 überarbeitet	KLr
t	27.09.2023	Regenfallrohre überarbeitet	KLr
s	07.07.2023	Haftraumen angepasst Raum M.A.11 dazugenommen	KLr
r	25.05.2023	Tür Gruppenr. H1.A.005 u. M.A.009a ergänzt (Öffnung schließen), MG Elemente geä.	KLr
q	30.03.2023	Aktueller Planstand	KLr
p	03.02.2023	Haftraume Möbel verrückt wegen Heizkörper	NSc
o	19.12.2022	Wand Raum M.A.014 auf Mauerwerk geä.,Türaufs.-Richtung Ra.M.A.015 u.M.A.014 geä.	KLr

Bauherr: Freie Hansestadt Bremen
Sondervermögen für Immobilien und Technik
des Landes Bremen
vertreten durch Immobilien Bremen

Unterschrift Bauherr/Nutzer:

Unterschrift Entwurfsverfasser:

Projektsteuerung: Immobilien Bremen
Theodor-Heuss-Allee 14
28215 Bremen

Maßnahme: JVA Bremen - Sanierung Umbau
Haus 1,2 und Mittelbau

Objekt: JVA Bremen
Sonnemannstr. 2
28239 Bremen

Projekt-Nr.: IMBS160014

Gr-Code: Gr00093

G-Code: G1889 G2785 G2786

Projektleiter IB: M.Rose, R.Jeck

Planungsstand: LPH5 Ausführung

Planinhalt: Grundriss ANTON

Planung: ☒ ☐ ☐ ☐ ☐

Maßstab: 1:100

Plan-Nr.: 163A-AFU-A-GR-ANTON-100-490

Datum: THe / 19.02.2019

H/B = 900 / 1150 (1.04m²)

Allplan 2024