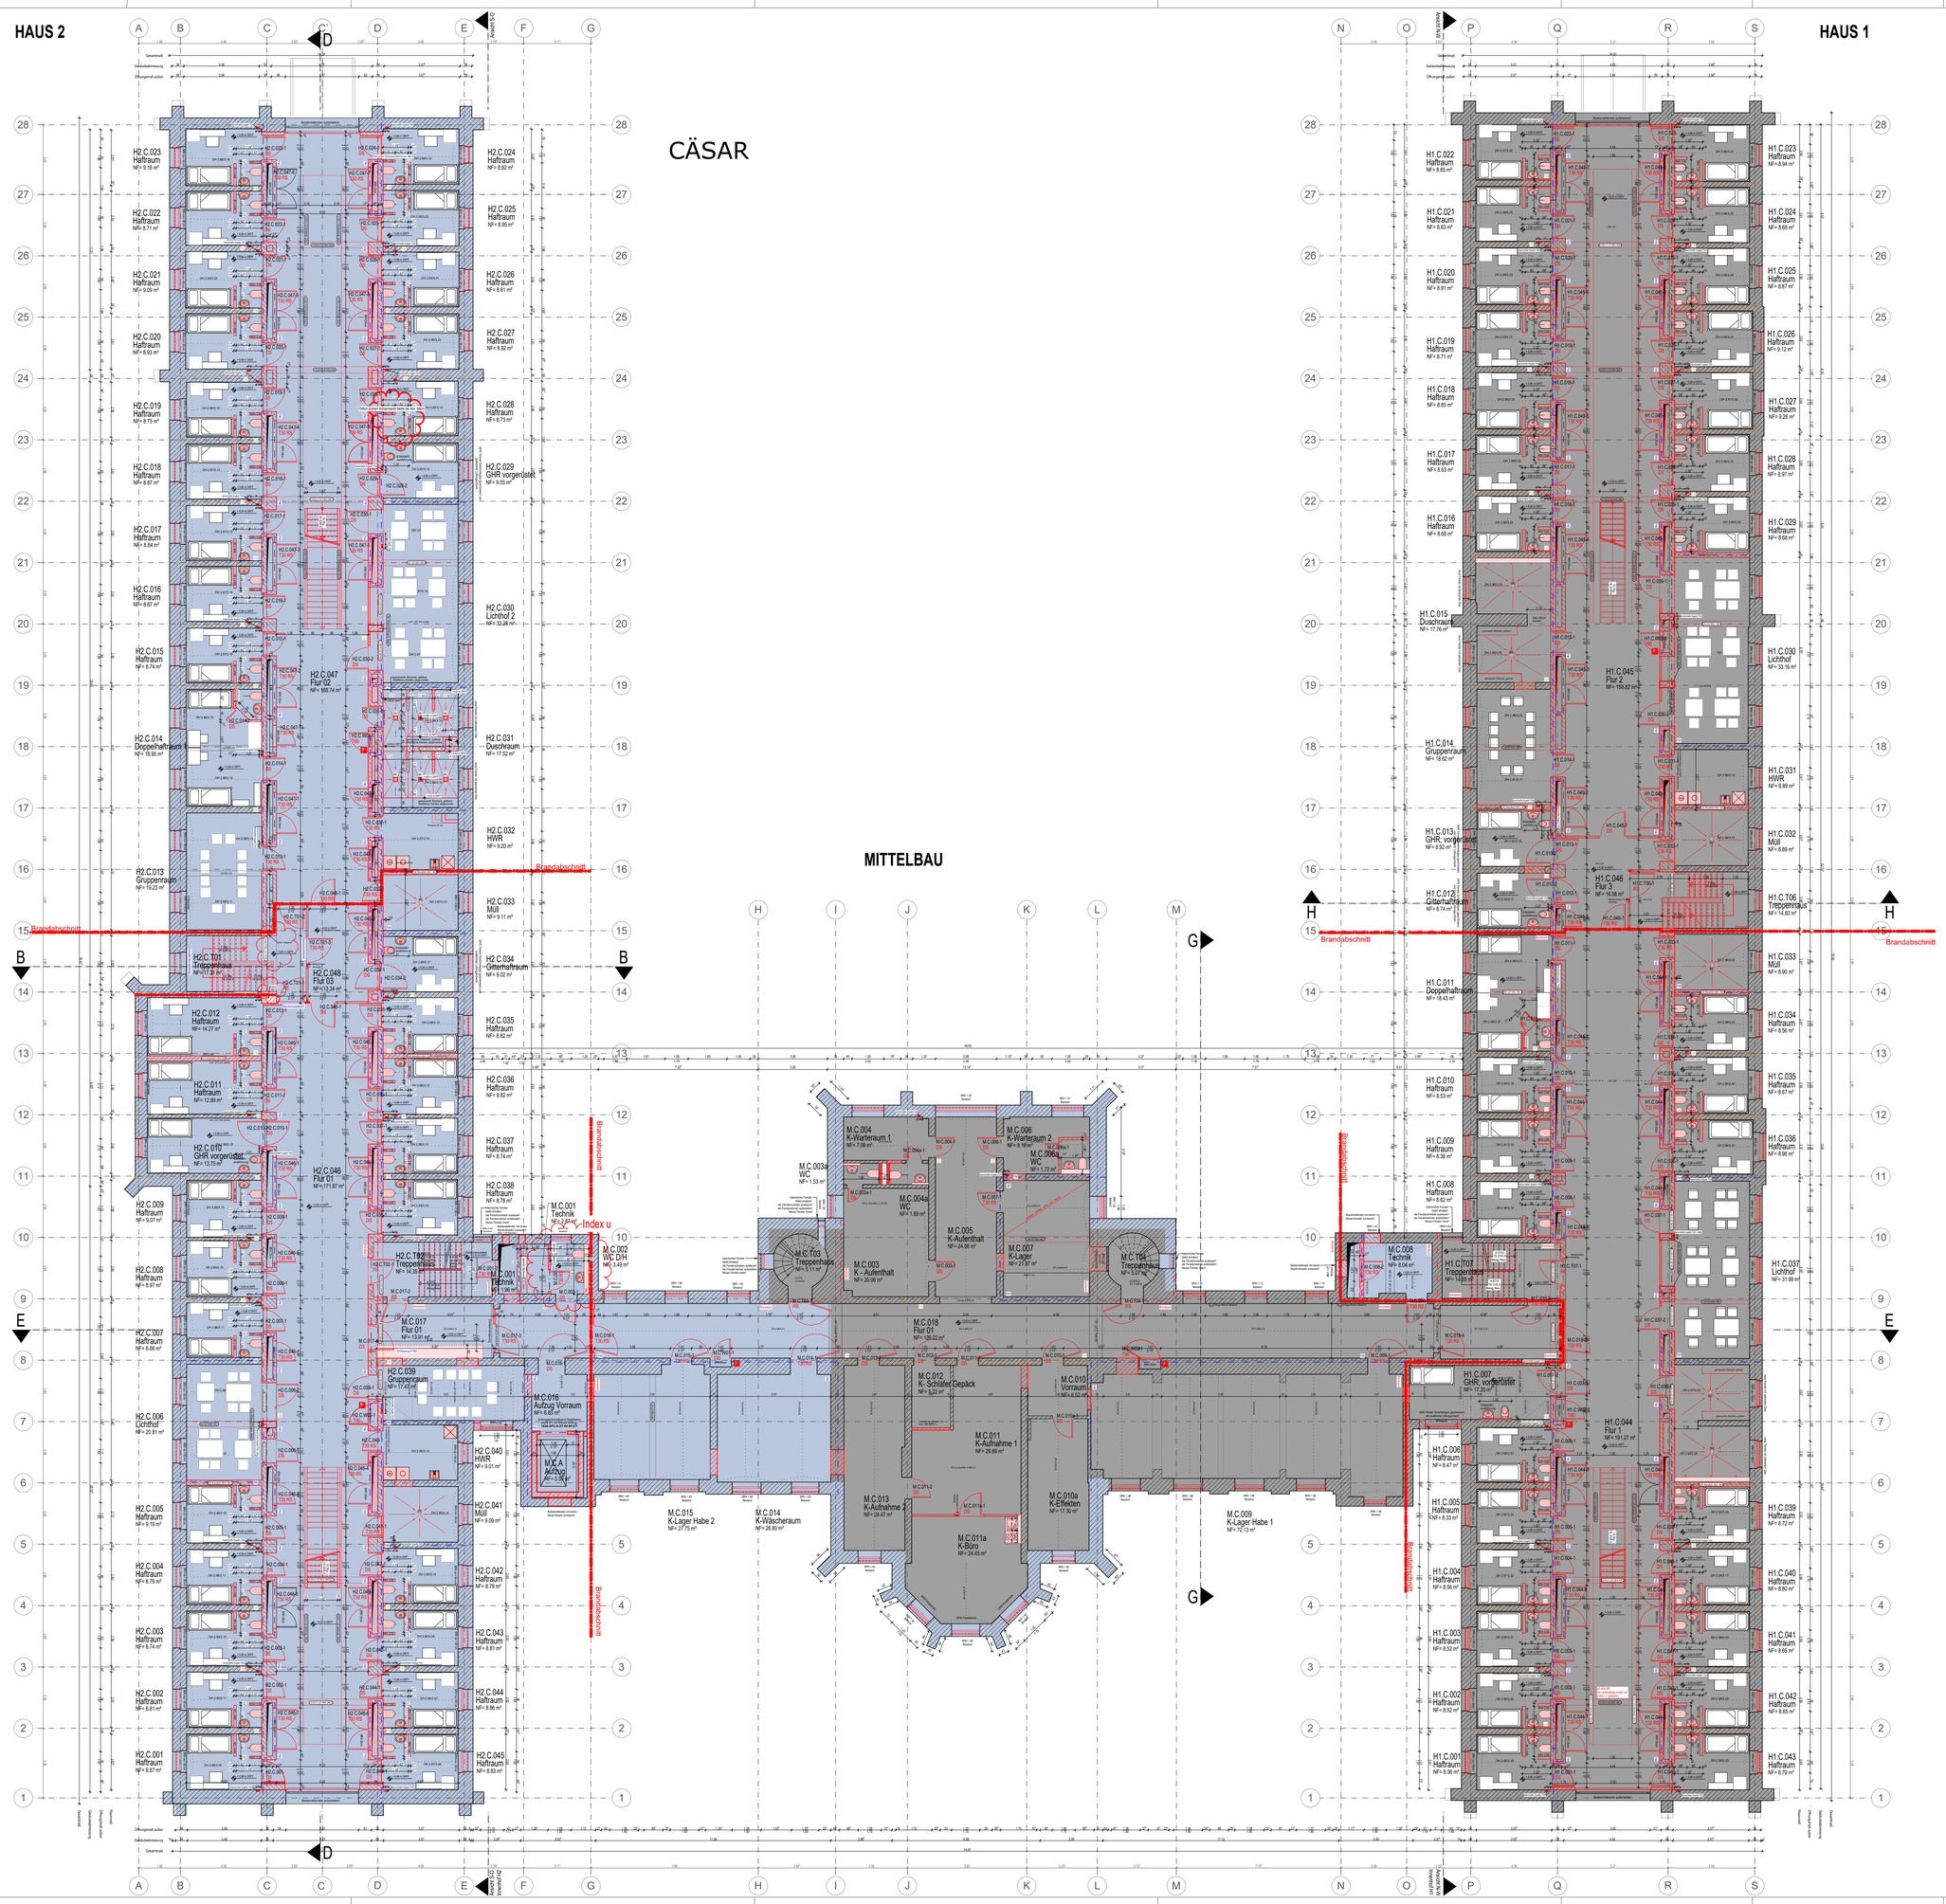

LEGENDE:

1.0 ABKÜRZUNGEN

AD	= ABGEHÄNGTE DECKE	G30	= BRANDSCHUTZVERGLASUNG	RWA	= RAUCH-WÄRME-ABZUG
BD	= BODENDURCHBRUCH	***	= GEFRIERSCHRANK	S	= SONNENSCHUTZ
BM2	= BRANDMELDEZENTRALE	GS	= GESCHIRRSPÜLER	TV	= FERNSEHGERÄT
BRH	= BRUSTUNGSH. ROH AB OKFF	HY	= HYDRANTENANSCHLUSS	UK	= UNTERKANTE
BRF	= BRUSTUNGSH. FERTIG AB OKFF	KS	= KÜHLSCHRANK	UKD	= UNTERKANTE DECKE
BZA	= BEZUGSACHSE	NA	= NOTAUSGANG	UZ	= UNTERZUG
DA	= DACHABLAUF	OK	= OBERKANTE	ÜZ	= ÜBERZUG
DD	= DECKENDURCHBRUCH	RA	= ROHRACK	V	= VERSORGUNG (AUSEN)
ELT	= ELEKTRO	REVI	= REVISIONSÖFFNUNG	VTG	= VERBINDUNGSEINRICHTUNGSLAS
ET	= ELEKTRO TECHNIKRICHTUNG	RFB	= ROHFUSSBODEN	WD	= WANDDURCHBRUCH
F30/90	= BRANDSCHUTZANFORDERUNG	RR	= REGENFALLROHR	WM	= WASCHMASCHINE
FFB	= FERTIGFUSSBODEN			WS	= WANDSCHUTZ
				WV	= WANDVERSTÄRKUNG

2.0 SYMBOLE IM GRUNDRISS

- ±0.00 = OKFF
- ±0.00 = OKRD
- ±0.00 = OKFF BESTAND
- ±0.00 = OKRD BESTAND
- D1 / 123 = DETAIL D 1 — SIEHE PLAN „.-.-.-/123"
- FB 1 / R.814 = Fußbodenaufbau FB 1 — SIEHE ÜBERSICHTSPLÄNE „.-.-.- / 814 bis 818"

HINWEIS: HÖHENKOTEN BEZIEHEN SICH IMMER AUF +/- 0.00 = OKFF EG. BRH UND TÜRHÖHEN BEZIEHEN SICH AUF OKFF.

2.1 TÜRNUMMERN

TÜRNUMMER	XX		
TÜRBLATT	XX	XX	BESCHLAG
SCHALLSCHUTZ	XX	XX	BRANDSCHUTZ
SONDERAUSST.	XX		

BRANDSCHALLSCHUTZ
- TSZ = BRANDSCHUTZTÜR
- RS = RAUCHSCHUTZTÜR
- DS = DICHTSCHLIESSEND
- F30 = — · — · —
- F90 = — — · — —
- Brandwand = — · · — · · —
- SSK I = Rw = 27dB
- SSK II = Rw = 32dB

TÜRBLATT
- HZ = HOLZTÜR
- VK = VOLLKUNSTSTOFF
- MG = METALL-GLAS-TÜR
- ST = STAHLTÜR
- ED = EDELSTAHLTÜR

BESCHLAG
- DR = DRÜCKER
- KN = KNAUF
- – = OHNE BESCHLAG
- DK = DREHKNAUF

SONDERAUSSTATTUNG
- OTS = OBENTÜRSCHLIESSER
- RC3 = WIDERSTANDSKLASSE

3.0 SYMBOLE IN SCHNITT UND ANSICHT

- ±0.00 = OBERKANTE ROHBAU bzw. UNTERKANTE ROHBAU
- ±0.15 = OBERKANTE AUSBAU bzw. UNTERKANTE AUSBAU

4.0 SCHRAFFUREN

ABBRUCH; BETON; MAUERWERK - KS; TROCKENBAU; HARTSCHAUMDÄMMUNG; BETONFERTIGTEIL; MINERALFASERDÄMMUNG; PORENBETON

5.0 DECKENHÖHEN

RI	XX	AD	XX
IH	XX	LH	XX

IH = INSTALLATIONSHÖHE; AD = ABGEHÄNGTE DECKE; LH = RAUMHÖHE; FB = FUSSBODENAUFBAU

DECKENVERSPRUNG

6.0 SYMBOLE IM GRUNDRISS (SANITÄR)

HANDWASCHBECKEN; WASCHTISCH; URINAL; WC-BECKEN; AUSGUSSBECKEN; WC-BECKEN BARRIEREFREI; BODENABLAUF

BESTANDSMÖBLIERUNG DARSTELLUNG **OHNE** FÜLLFLÄCHEN

NEUE MÖBLIERUNG DARSTELLUNG **MIT** FÜLLFLÄCHEN

7.0 SYMBOLE IM DECKENSPIEGEL

ZULUFT; ABLUFT; BRANDMELDER; PERSONENMELDER; KAMERA; LAUTSPRECHER; LEUCHTE ...; LANGFELDLEUCHTE ...; RASTERLEUCHTE ...; WANDLEUCHTE ...; (P) PENDELLEUCHTE; (E) EINBAU; (A) AUFBAU; (D) DOWNLIGHT

ALLE IKÖNNMAßE AB OK FERTIGFUSSBODEN
FÜR SÄMTLICHE BETON-, STAHLBETON- UND STAHLKONSTRUKTIONEN SIEHE STATISCHE BERECHNUNGEN UND DIE KONSTRUKTIONSZEICHNUNGEN DES TRAGWERKSPLANERS. DIE MAßE SIND VOR AUFTRAGNEHMER VOR BEGINN DER ARBEITEN ZU PRÜFEN UND IM BAU ZU NEHMEN. DAS URHEBERRECHT AN DIESER ZEICHNUNG VERBLEIBT UND VERVIELFÄLTIGUNG NUR UNTER NENNUNG DES VERFASSERS.

ALLE MAßE SIND VOR ORT ZU PRÜFEN!
BESTANDSÖFFNUNGEN SIND VOR ORT AUFZUMESSEN
ES IST DAS RAUMBUCH BZW. DIE TÜRLISTE HINZUZUZIEHEN

FÜR ERHIEBTERUNG INDEXFELD

Index	Datum	Änderungen / Ergänzungen	Name
v	06.05.2026	H2.C.031 Bodenabläufe angepasst + Treppe im Flur auf 1.425m angepasst	ETr
s	26.01.2026	M.C.002 WC DIH Maße für Trockenbau erg.+Sanitärobjekte verschoben	ETr
r	10.12.2025	Schachttür am Doppelhaftraum gem. BB vom 12.11.2025 ergänzt	ETr
q	24.11.2025	Schamwände gem. AG-Sitzung vom 03.11.2025 auf 1,0Mm angepasst	ETr
p	23.04.2025	Sprechstellen ergänzt lt. Barge,Türstürze Flurwände reduziert mit IB abgest.,Gruppenduschen Aufteilung gem.Gefährdeplanung angep.	ETr
o	08.11.2024	Aktueller Pland.|Anpassung Flurwände gem. Geo Information, Flurachse C' eingez.	KLr
n	02.02.2024	Baudbschnitte in den Fassaden gekennzeichnet	KLr
m	19.12.2023	Brüstungshöhen vom Vermesser eingetragen	KLr
l	13.10.2023	Schacht 1+2 überarb.	KLr
k	14.03.2023	Aktueller Plandstand	KLr
i	03.02.2023	Haftraume Möbel verrückt für Heizkörper	NSc
h	06.01.2022	Auftragsschacht angepasst	KLr
g	14.10.2021	Laubengänge / Breite an Giebelwänden überar.	KLr
f	19.07.2021	KO-Planung Eintragungen	KLr
e	04.06.2021	Gruppenräume Variante1 eingearbeitet	KLr
d	20.01.2021	Aktueller Plandstand	MSe
c	30.09.2020	Schachtposition- und größe, Achse 7-9	PJo
b	18.09.2020	Aktueller Plandstand	PJo
a	05.08.2020	Aktueller Plandstand	KLr

Bauherr: Freie Hansestadt Bremen
Sondervermögen für Immobilien und Technik
des Landes Bremen
vertreten durch Immobilien Bremen

Unterschrift Bauherr/Nutzer:

Unterschrift Entwurfsverfasser:

Projektsteuerung: Immobilien Bremen
Theodor-Heuss-Allee 14
28215 Bremen

Maßnahme: JVA Bremen - Sanierung Umbau
Haus 1,2 und Mittelbau

Objekt: JVA Bremen
Sonnemannstr. 2
28239 Bremen

Projekt-Nr.: IMBS160014

Gr-Code: Gr00093

G-Code: G1889 G2785 G2786

Projektleiter IB: M.Rose, R.Jeck

Planungsstand: LPH5 Ausführung

Planinhalt: Grundriss CÄSAR

Planung:

Maßstab: 1:100

Datum: THe / 19.02.2019

Plan-Nr.: 163A-AFU-A-GR-CÄSAR-100-492v

H/B = 900 / 1150 (1.04m²)

Allplan 2021