Fortsetzung auf Plan Nr. 500

Fortsetzung auf Plan Nr. 502

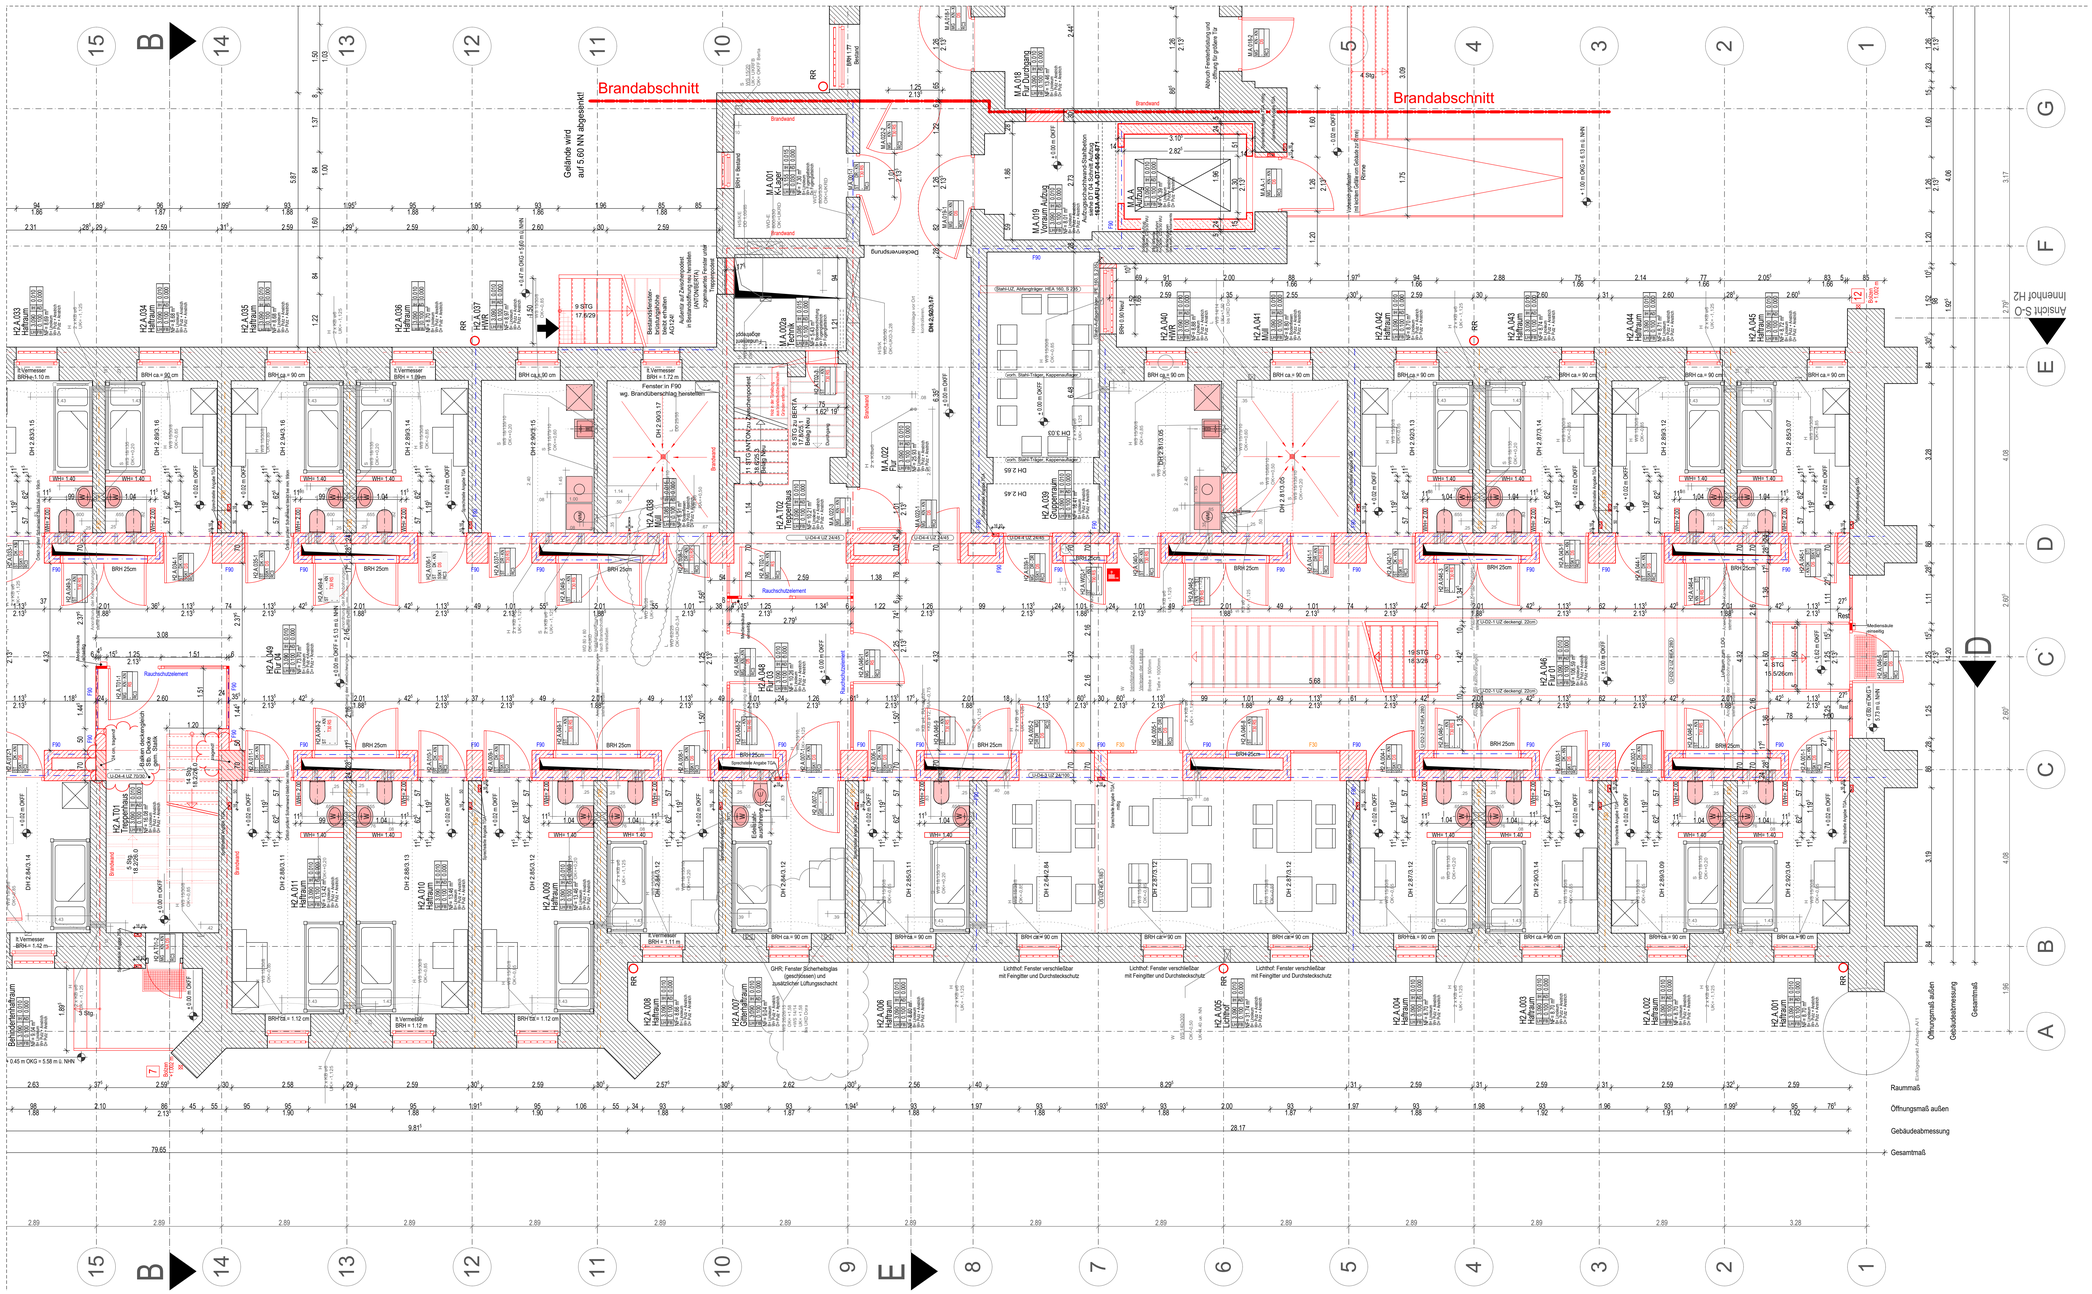

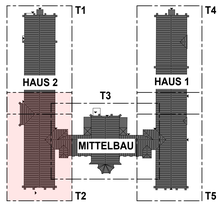

± 0.00 OKFF = 5.13 m ü. NHN

LEGENDE:

1.0 ABKÜRZUNGEN

AD = ABGEHÄNGTE DECKE
BD = BODENDURCHBRUCH
BMZ = BRANDMELDEZENTRALE
BRH = BRÜSTUNGSH. ROH AB OKFF
BRF = BRÜSTUNGSH. FERTIG AB OKFF
BZA = BEZUGSACHSE
DA = DACHABLAUF
DD = DECKENDURCHBRUCH
ELT = ELEKTRO
F = FEUERLÖSCHEINRICHTUNG
F30/90 = BRANDSCHUTZANFORDERUNG
FFB = FERTIGFUSSBODEN
G30 = BRANDSCHUTZVERGLASUNG
** = GEFRIERSCHRANK
GS = GESCHIRRSPÜLER
HY = HYDRANTENANSCHLUSS
KS = KÜHLSCHRANK
NA = NOTAUSGANG
OK = OBERKANTE
RA = ROHRACHSE
REVI = REVISIONSÖFFNUNG
RFB = ROHRFUSSBODEN
RR = REGENFALLROHR
RWA = RAUCH-WÄRME-ABZUG
S = SONNENSCHUTZ
TV = FERNSEHGERÄT
UK = UNTERKANTE
UKD = UNTERKANTE DECKE
UZ = UNTERZUG
ÜZ = ÜBERZUG
V = VERDUNKELUNG (AUSEN)
VSG = VERBUNDSICHERHEITSGLAS
WD = WANDDURCHBRUCH
WM = WASCHMASCHINE
WS = WANDSCHUTZ
WV = WANDVERSTÄRKUNG

2.0 SYMBOLE IM GRUNDRISS

+0.00 OKFF / +0.00 OKRD
+0.00 OKFF BESTAND / +0.00 OKRD BESTAND
D 1 / 123 — DETAIL D 1 SIEHE PLAN ..-..-..-123
FB 1 / PL814 — Fußbodenaufbau FB 1 SIEHE ÜBERSICHTSPLÄNE ..-..-..-814 bis 818

HINWEIS: HÖHENMÖTEN BEZIEHEN SICH IMMER AUF +- 0.00 = OKFF EG. BRH UND TÜRHÖHEN BEZIEHEN SICH AUF OKFF.

2.1 TÜRNUMMERN

TÜRNUMMER XX
TÜRBLATT XX XX
SCHALLSCHUTZ XX XX
SONDERAUSST. XX
BESCHLAG

BRANDSCHUTZ

TSS = BRANDSCHUTZTÜR
RS = RAUCHSCHUTZTÜR
DS = DICHTSCHLIESSEND
FS = FESTSTELLANLAGE
F90 = —·—·—
Brandwand = — — —
SSK I = Rw = 27dB
SSK II = Rw = 32dB

TÜRBLATT

HZ = HOLZTÜR
VK = VOLLKUNSTSTOFF
MG = METALL-GLAS-TÜR
ST = STAHLTÜR
ED = EDELSTAHLTÜR

BESCHLAG

DR = DRÜCKER
KN = KNAUF
OB = OHNE BESCHLAG
DK = DREHKNAUF

SONDERAUSSTATTUNG

OTS = OBENTÜRSCHLIESSER
RCS = WIDERSTANDSKLASSE

3.0 SYMBOLE IN SCHNITT UND ANSICHT

+0.00 = OBERKANTE ROHBAU bzw. UNTERKANTE ROHBAU
-0.15 = OBERKANTE AUSBAU bzw. UNTERKANTE AUSBAU

4.0 SCHRAFFUREN

ABBRUCH
BETON
MAUERWERK - KS
TROCKENBAU
HARTSCHAUMDÄMMUNG
MINERALFASERDÄMMUNG
BETONFERTIGTEIL
PORENBETON

5.0 DECKENHÖHEN

FB	LH	H	XX
FB	XX	H	XX

IH = INSTALLATIONSHÖHE
AD = ABGEHÄNGTE DECKE
LH = RAUMHÖHE
FB = FUSSBODENAUFBAU

△ DECKENVERSPRUNG △

6.0 SYMBOLE IM GRUNDRISS (SANITÄR)

HANDWASCHBECKEN
WASCHTISCH
URINAL
WC-BECKEN
AUSGUSSBECKEN
WC-BECKEN BARRIEREFREI
BODENABLAUF

BESTANDSMÖBLIERUNG DARSTELLUNG OHNE FÜLLFLÄCHEN

NEUE-MÖBLIERUNG DARSTELLUNG MIT FÜLLFLÄCHEN

7.0 SYMBOLE IM DECKENSPIEGEL

ZULUFT
ABLUFT
BRANDMELDER
PERSONENMELDER
KAMERA
LAUTSPRECHER
LEUCHTE ...
LANGFELDLEUCHTE ...
RASTERLEUCHTE ...
WANDLEUCHTE ...
(P) PENDELLEUCHTE
(E) EINBAU
(A) AUFBAU
(D) DOWNLIGHT

ALLE HÖHENMAÑE AB OK FERTIGFUSSBODEN.
FÜR SÄRTLICHE BETON-, STAHLBETON UND STAHLKONSTRUKTIONEN SIEHE STATIKPLÄNE. ALLE MAßE SIND VOR ORT ZU PRÜFEN. ABWEICHUNGEN VON DEN STATIKPLÄNEN, DIE MAßE SIND VOR AUFTRAGSNEHMER VOR BEGINN DER ARBEITEN ZU PRÜFEN UND AN BAU ZU NEHMEN. DAS URHEBERRECHT AN DIESER ZEICHNUNG VERBLEIBT UNS. VERVIELFÄLTIGUNG NUR UNTER NENNUNG DES VERFASSERS.

ALLE MAßE SIND VOR ORT ZU PRÜFEN
BESTANDSÖFFNUNGEN SIND VOR ORT AUFZUMESSEN

ES IST DAS RAUMBUCH BZW. DIE TÜRLISTE HINZUZUZIEHEN

FÜR ERSATZERUNG INDEXFELD

Index	Datum	Änderungen / Ergänzungen	Name
w	04.05.2026	Treppenbreite im Flur auf 1.425m angepasst	KUr
v	06.03.2026	Durchbrüche von V+W von 26.02.2026 im Plan ergänzt	ETr
u	21.01.2026	Durchbrüche von V+W von 19.01.2026 im Plan ergänzt	ETr
t	16.12.2025	Die Toilettensymbole an die ursprünglichen Stellen zurückgerückt.	KUr
s	24.11.2025	Schamwände gem. AG-Sitzung vom 03.11.2025 auf 1.04m angepasst	ETr
r	15.10.2025	Vorwände in Haftraumen rausgenommen, Durchbrüche von v+w eingeoffnet	KUr
q	23.04.2025	Sprechstellen ergänzt, Barge Transitzone Fluchtwände reduziert mit IS abgedimmt	ETr
p	08.11.2024	Aktueller Planstand, Anpassung Durchbrüche Flurschachtwände	KUr
o	24.09.2024	Schachtgröße geä. um 12,5cm kleiner Achse2	KUr
n	20.09.2024	Aktueller Plant,Anpassung Flurwände gem. Geo Information, Flurachse C' eingez.	KUr
m	17.07.2024	Schacht 2 Zwischenwand entfällt lt. Besprechung am 26.06.24	KUr
l	13.10.2023	Schacht 2 angepasst / Aktueller Planstand	KUr
k	03.07.2023	Haftzellen angepasst (Vorwand ges.)	KUr
j	25.05.2023	MG Elemente geä.	KUr
h	17.03.2023	Aktueller Planstand	KUr
g	03.02.2023	Haftraume Möbel verrückt wegen Heizkörper	NSc
f	01.12.2022	Außentür Aufzug M.A.A.-1 Achse 5-6/F-G an Bestandsaufnahme angepasst	KUr
e	07.02.2022	Zwischenebene Tür ANTONBERTA Treppenhäuser H1/H2 an MB angepasst	KUr
d	14.10.2021	Aktueller Planstand / Laubengänge überar.	KUr

Bauherr:
Freie Hansestadt Bremen
Sondervermögen für Immobilien und Technik
des Landes Bremen
vertreten durch Immobilien Bremen

Unterschrift Bauherr/Nutzer:

Unterschrift Entwurfsverfasser:

Projektsteuerung:
Immobilien Bremen
Theodor-Heuss-Allee 14
28215 Bremen

Maßnahme:
JVA Bremen - Sanierung Umbau
Haus 1,2 und Mittelbau

Objekt:
JVA Bremen
Sonnemannstr. 2
28239 Bremen

Projekt-Nr.: IMBS160014

Gr-Code: Gr00093

G-Code: G1889 G2785 G2786

Projektleiter IB: M.Rose, R.Jeck

Planungsstand: LPH5 Ausführung

Planinhalt: Grundriss H2 ANTON Teil2

Planung:

Maßstab:

Datum: KUr / 04.02.2019

Plan-Nr.: 163A-AFU-A-GR-H2-ANTON-T2-50-501w

H/B = 841 / 1189 (1.00m²)

Allplan 2021