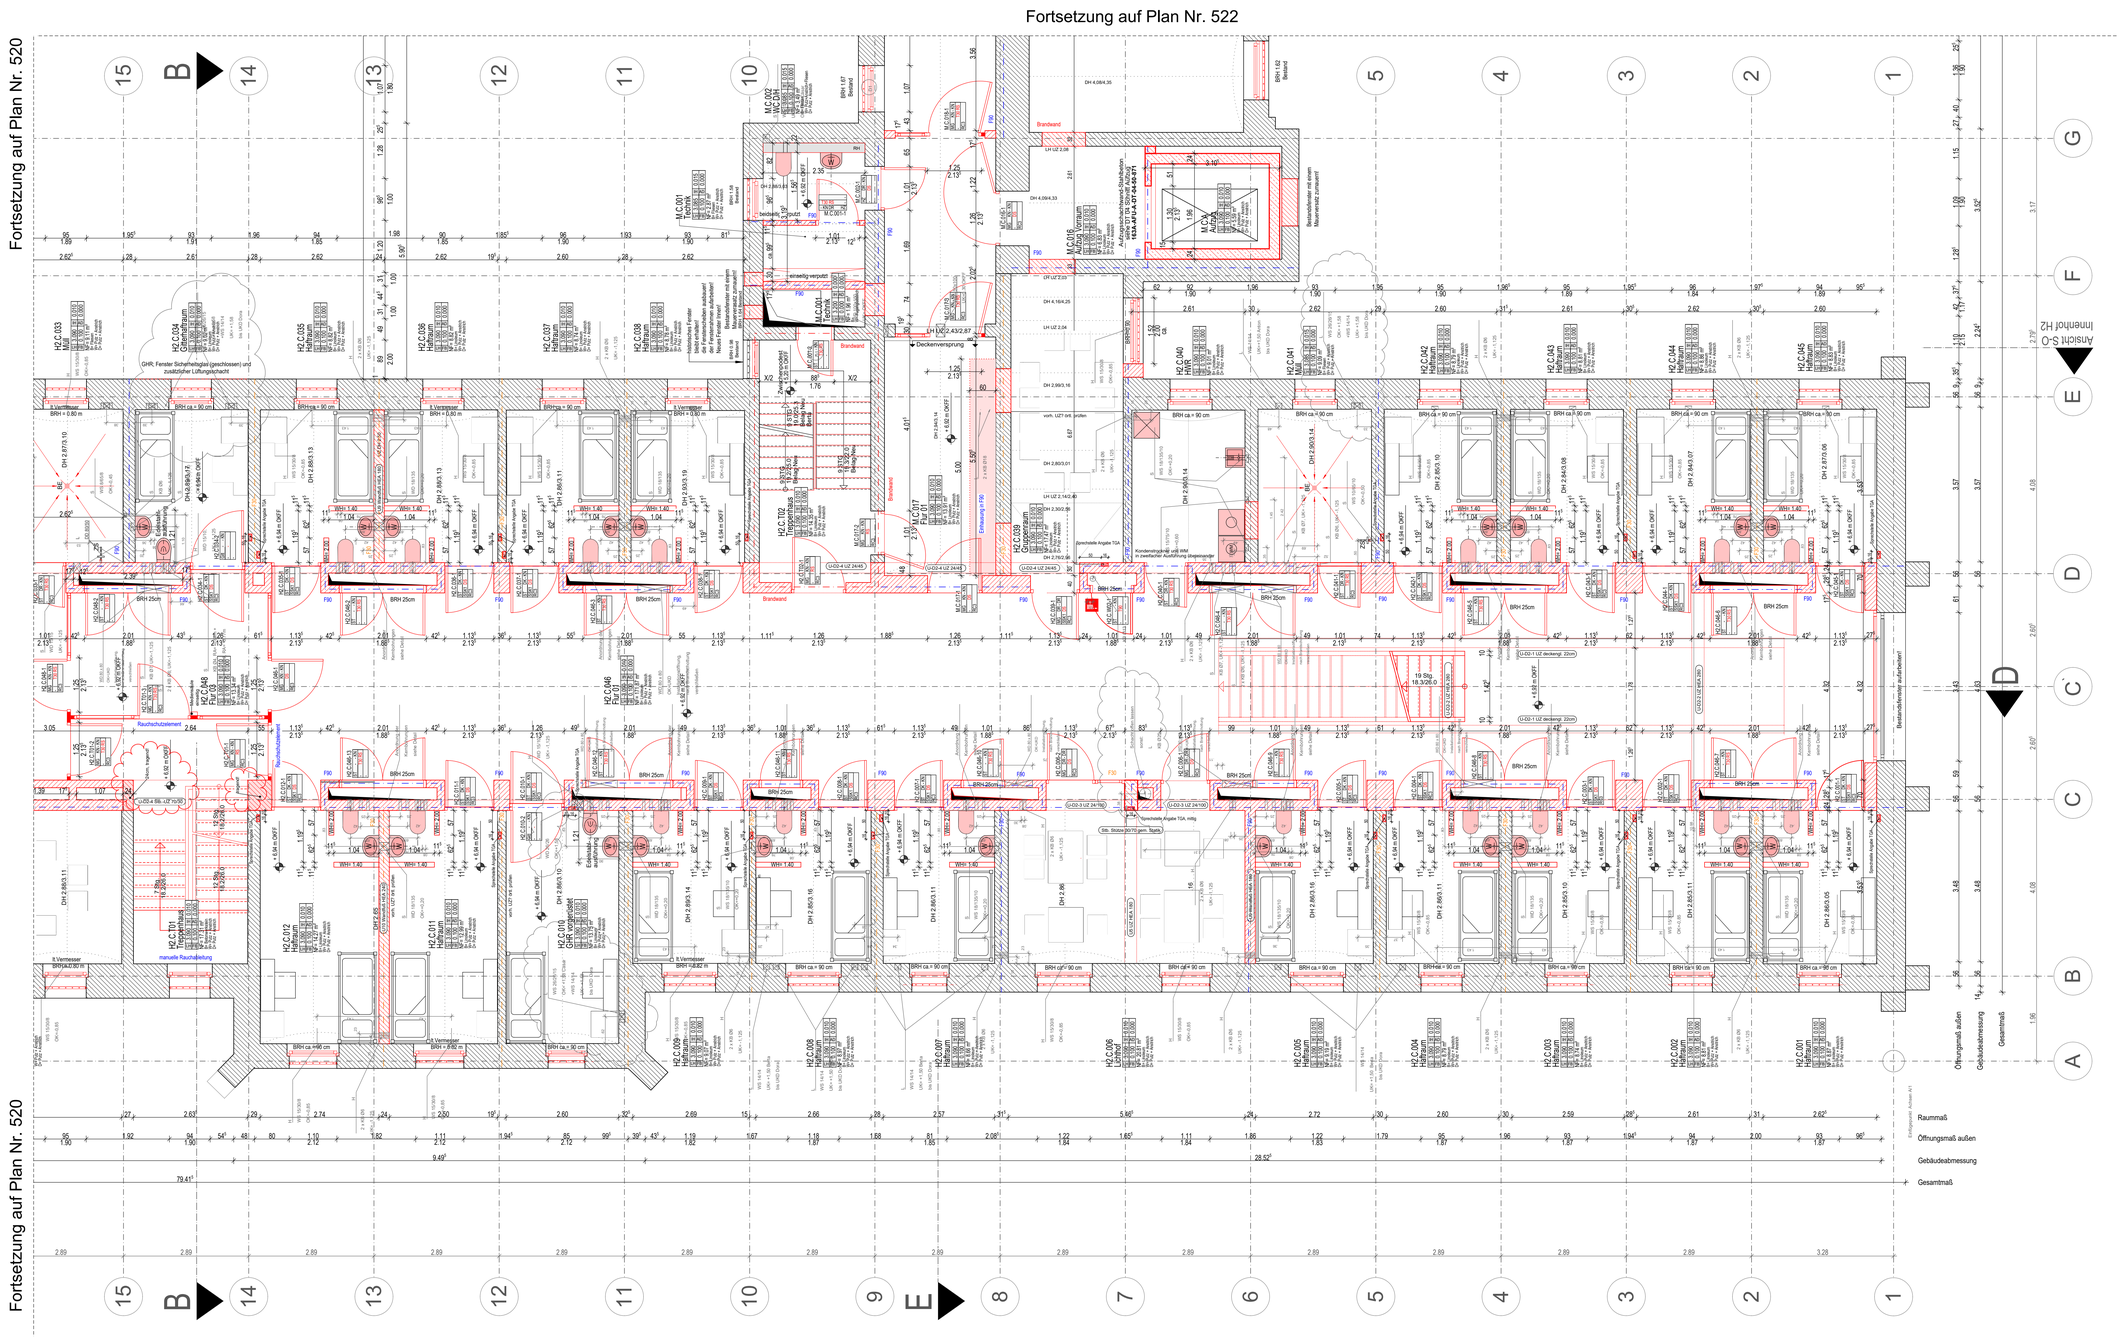

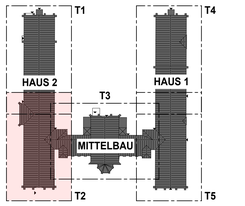

LEGENDE:

1.0 ABKÜRZUNGEN

AD	= ABGEHÄNGTE DECKE	G30	= BRANDSCHUTZVERGLASUNG	RWA	= RAUCH-WÄRME-ABZUG
BÜ	= BODENÜBERGRUBUCH	***	= GEFRIERSCHRANK	S	= SONNENSCHUTZ
BMZ	= BRANDMELDEZENTRALE	GS	= GESCHIRRSPÜLER	TV	= FERNSEHGERÄT
BRH	= BRÜSTUNGSH. ROH AB OKFF	HY	= HYDRANTENANSCHLUSS	UK	= UNTERKANTE
BRF	= BRÜSTUNGSH. FERTIG AB OKFF	KS	= KÜHLSCHRANK	UKD	= UNTERKANTE DECKE
BZA	= BEZUGSACHSE	NA	= NOTAUSGANG	UZ	= UNTERZUG
DA	= DACHABLAUF	OK	= OBERKANTE	ÜZ	= ÜBERZUG
DD	= DECKENDURCHBRUCH	RA	= ROHRACHSE	V	= VERDUNKELUNG (AUSEN)
ELT	= ELEKTRO	REVI	= REVISIONSÖFFNUNG	VSG	= VERBUNDSICHERHEITSGLAS
F	= FEUERLÖSCHEINRICHTUNG	RFB	= ROHFUSSBODEN	WD	= WANDDURCHBRUCH
F30/90	= BRANDSCHUTZANFORDERUNG	RR	= REGENFALLROHR	WM	= WASCHMASCHINE
FFB	= FERTIGFUSSBODEN			WS	= WANDSCHLITZ
				WV	= WANDVERSTÄRKUNG

2.0 SYMBOLE IM GRUNDRISS

- +0.00 / +0.00 — OKFF / OKRD
- +0.00 / +0.00 — OKFF BESTAND / OKRD BESTAND
- D 1 / 123 — DETAIL D 1 SIEHE PLAN ...-...-.123
- FB 1 / PL814 — Fußbodenaufbau FB 1 SIEHE ÜBERSICHTSPLÄNE ...-...-.814 bis 818

HINWEIS: HÖHENKOTEN BEZIEHEN SICH IMMER AUF +0.00 = OKFF EG. BRH UND TÜRHÖHEN BEZIEHEN SICH AUF OKFF.

2.1 TÜRNUMMERN

TÜRNUMMER XX
TÜRBLATT XX XX
SCHALLSCHUTZ XX XX
SONDERAUSST. XX

BESCHLAG
BRANDSCHUTZ

BRANDSCHUTZ/SCHALLSCHUTZ
TSS = BRANDSCHUTZTÜR
RSS = RAUCHSCHUTZTÜR
DSS = DICHTSCHLIESSEND
FSS = FESTSTELLT
F90 = — — — —
Brandwand = — — —

TÜRBLATT
HZ = HOLZTÜR
VK = VOLLKERNSTOFF
MG = METALL-GLAS-TÜR
ST = STAHLTÜR
ED = EDELSTAHLTÜR

BESCHLAG
DK = DRÜCKER
KN = KNAUF
OB = OHNE BESCHLAG
DH = DREHKNAUF

SONDERAUSSTATTUNG
OTS = OBENTÜRSCHLIESSER
RCS = WIDERSTANDSKABEL

3.0 SYMBOLE IN SCHNITT UND ANSICHT

- ± 0.00 = OBERKANTE ROHBAU bzw. UNTERKANTE ROHBAU
- ± 0.15 = OBERKANTE AUSBAU bzw. UNTERKANTE AUSBAU

4.0 SCHRAFFUREN

ABBRUCH
BETON
MAUERWERK - KS
TROCKENBAU
HARTSCHAUMDÄMMUNG
MINERALFASERDÄMMUNG
BETONFERTIGTEIL
PORENBETON

5.0 DECKENHÖHEN

LH	XX	IH	XX
FB	XX	AD	XX

IH = INSTALLATIONSHÖHE
AD = ABGEHÄNGTE DECKE
LH = RAUMHÖHE
FB = FUSSBODENAUFBAU

△ DECKENVERSPRUNG

6.0 SYMBOLE IM GRUNDRISS (SANITÄR)

HANDWASCHBECKEN, WASCHTISCH, URINAL, WC-BECKEN, AUSGUSSBECKEN, WC-BECKEN BARRIEREFREI, BODENABLAUF

BESTANDSMÖBLIERUNG DARSTELLUNG **OHNE** FÜLLFLÄCHEN

NEUE MÖBLIERUNG DARSTELLUNG **MIT** FÜLLFLÄCHEN

7.0 SYMBOLE IM DECKENSPIEGEL

ZULUFT, ABLUFT, BRANDMELDER, PERSONENMELDER, KAMERA, LAUTSPRECHER, LEUCHTE ..., LANGFELDLEUCHTE ..., RASTERLEUCHTE ..., WANDLEUCHTE ..., PENDELLEUCHTE, EINBAU, AUFBAU, DOWNLIGHT

ALLE HÖHENMAAE AB OK FERTIGFUSSBODEN.
FÜR SAMTLICHE BETON-, STAHLBETON- UND STAHLKONSTRUKTIONEN SIEHE STATISCHE BERECHNUNGEN UND DIE KONSTRUKTIONSZEICHNUNGEN DES TRAGWERKPLANERS. DIE MAAE SIND VOR AUFTRAGNEHMER VOR BEGINN DER ARBEITEN ZU PRÜFEN UND AM BAU ZU NEHMEN. DAS URHEBERRECHT AN DIESER ZEICHNUNG VERBLEIBT UNS. VERVIELFÄLTIGUNG NUR UNTER NENNUNG DES VERFASSERS.

ALLE MAAE SIND VOR ORT ZU PRÜFEN!
BESTANDSÖFFNUNGEN SIND VOR ORT AUFZUMESSEN
ES IST DAS RAUMBUCH SOWIE DIE TÜRLISTE HINZUZUZIEHEN

FÜR ERSTERSTELLUNG INDIZIFELD

Index	Datum	Änderungen / Ergänzungen	Name
s	06.05.2026	Treppe im Flur auf 1.425m angepasst	ETr
r	06.03.2026	Durchbrüche von V+W vom 26.02.2026 im Plan ergänzt	ETr
q	26.01.2026	M.C.002 WC DH Maße fur Trockenbau ang. + Sanitärobjekte verschoben	ETr
p	21.01.2026	Durchbrüche von V+W vom 19.01.2026 im Plan ergänzt	ETr
o	16.12.2025	Die Toilettensymbole an die ursprünglichen Stellen zurückgeschickt.	KUr
n	24.11.2025	Schamwände gem. AG-Sitzung vom 03.11.2025 auf 1.04m angepasst	ETr
m	27.10.2025	Durchbrüche von v+w eingeoffegt.	KUr
l	16.10.2025	Vorwände in Haftbaumen rausgenommen, Brandschutz nachgetragen	KUr
k	23.04.2025	Sprechstellen ergänzt lt. Barge,Türstürze Flurwände reduziert mit lt abgestimmt	ETr
j	22.11.2024	Aktueller Planst./Anpassung Flurwände gem. Geo Information, Flurachse C eingez.	KUr
h	16.10.2023	Haftsäulen Vorwand, Schacht 2 angepasst / Aktueller Planstand	KUr
g	17.03.2023	Aktueller Planstand	KUr
f	03.02.2023	Haftbaume Möbel verrückt wegen Heizkörper	NSc
e	14.10.2021	Aktueller Planstand / Laubengänge überar.	KUr
d	04.06.2021	Gruppenräume Variante1 eingearbeitet	KUr
c	13.01.2021	Aktueller Planstand	MSe
b	30.10.2020	Aktueller Planstand	MSe
a	25.07.2018	Schachtwände angezeigt (IB Hellmann)	THe

Bauherr:
Freie Hansestadt Bremen
Sondervermögen für Immobilien und Technik
des Landes Bremen
vertreten durch Immobilien Bremen

Unterschrift Bauherr/Nutzer: | Unterschrift Entwurfsverfasser:

Projektsteuerung:
Immobilien Bremen
Theodor-Heuss-Allee 14
28215 Bremen

Maßnahme:
JVA Bremen - Sanierung Umbau
Haus 1,2 und Mittelbau

Objekt:
JVA Bremen
Sonnemannstr. 2
28239 Bremen

Projekt-Nr.: IMBS160014

Gr-Code: Gr00093 | G-Code: G1889 G2785 G2786

Projektleiter IB: M.Rose, R.Jeck

Planungsstand: LPH5 Ausführung

Planinhalt: Grundriss H2 CÄSAR Teil2

Planung:

Maßstab: 1:50

Datum: PSi / 02.05.2018

Plan-Nr.: 163A-AFU-A-GR-H2-CÄSAR-T2-50-521s

H/B = 841 / 1189 (1.00m²)

Allplan 2019