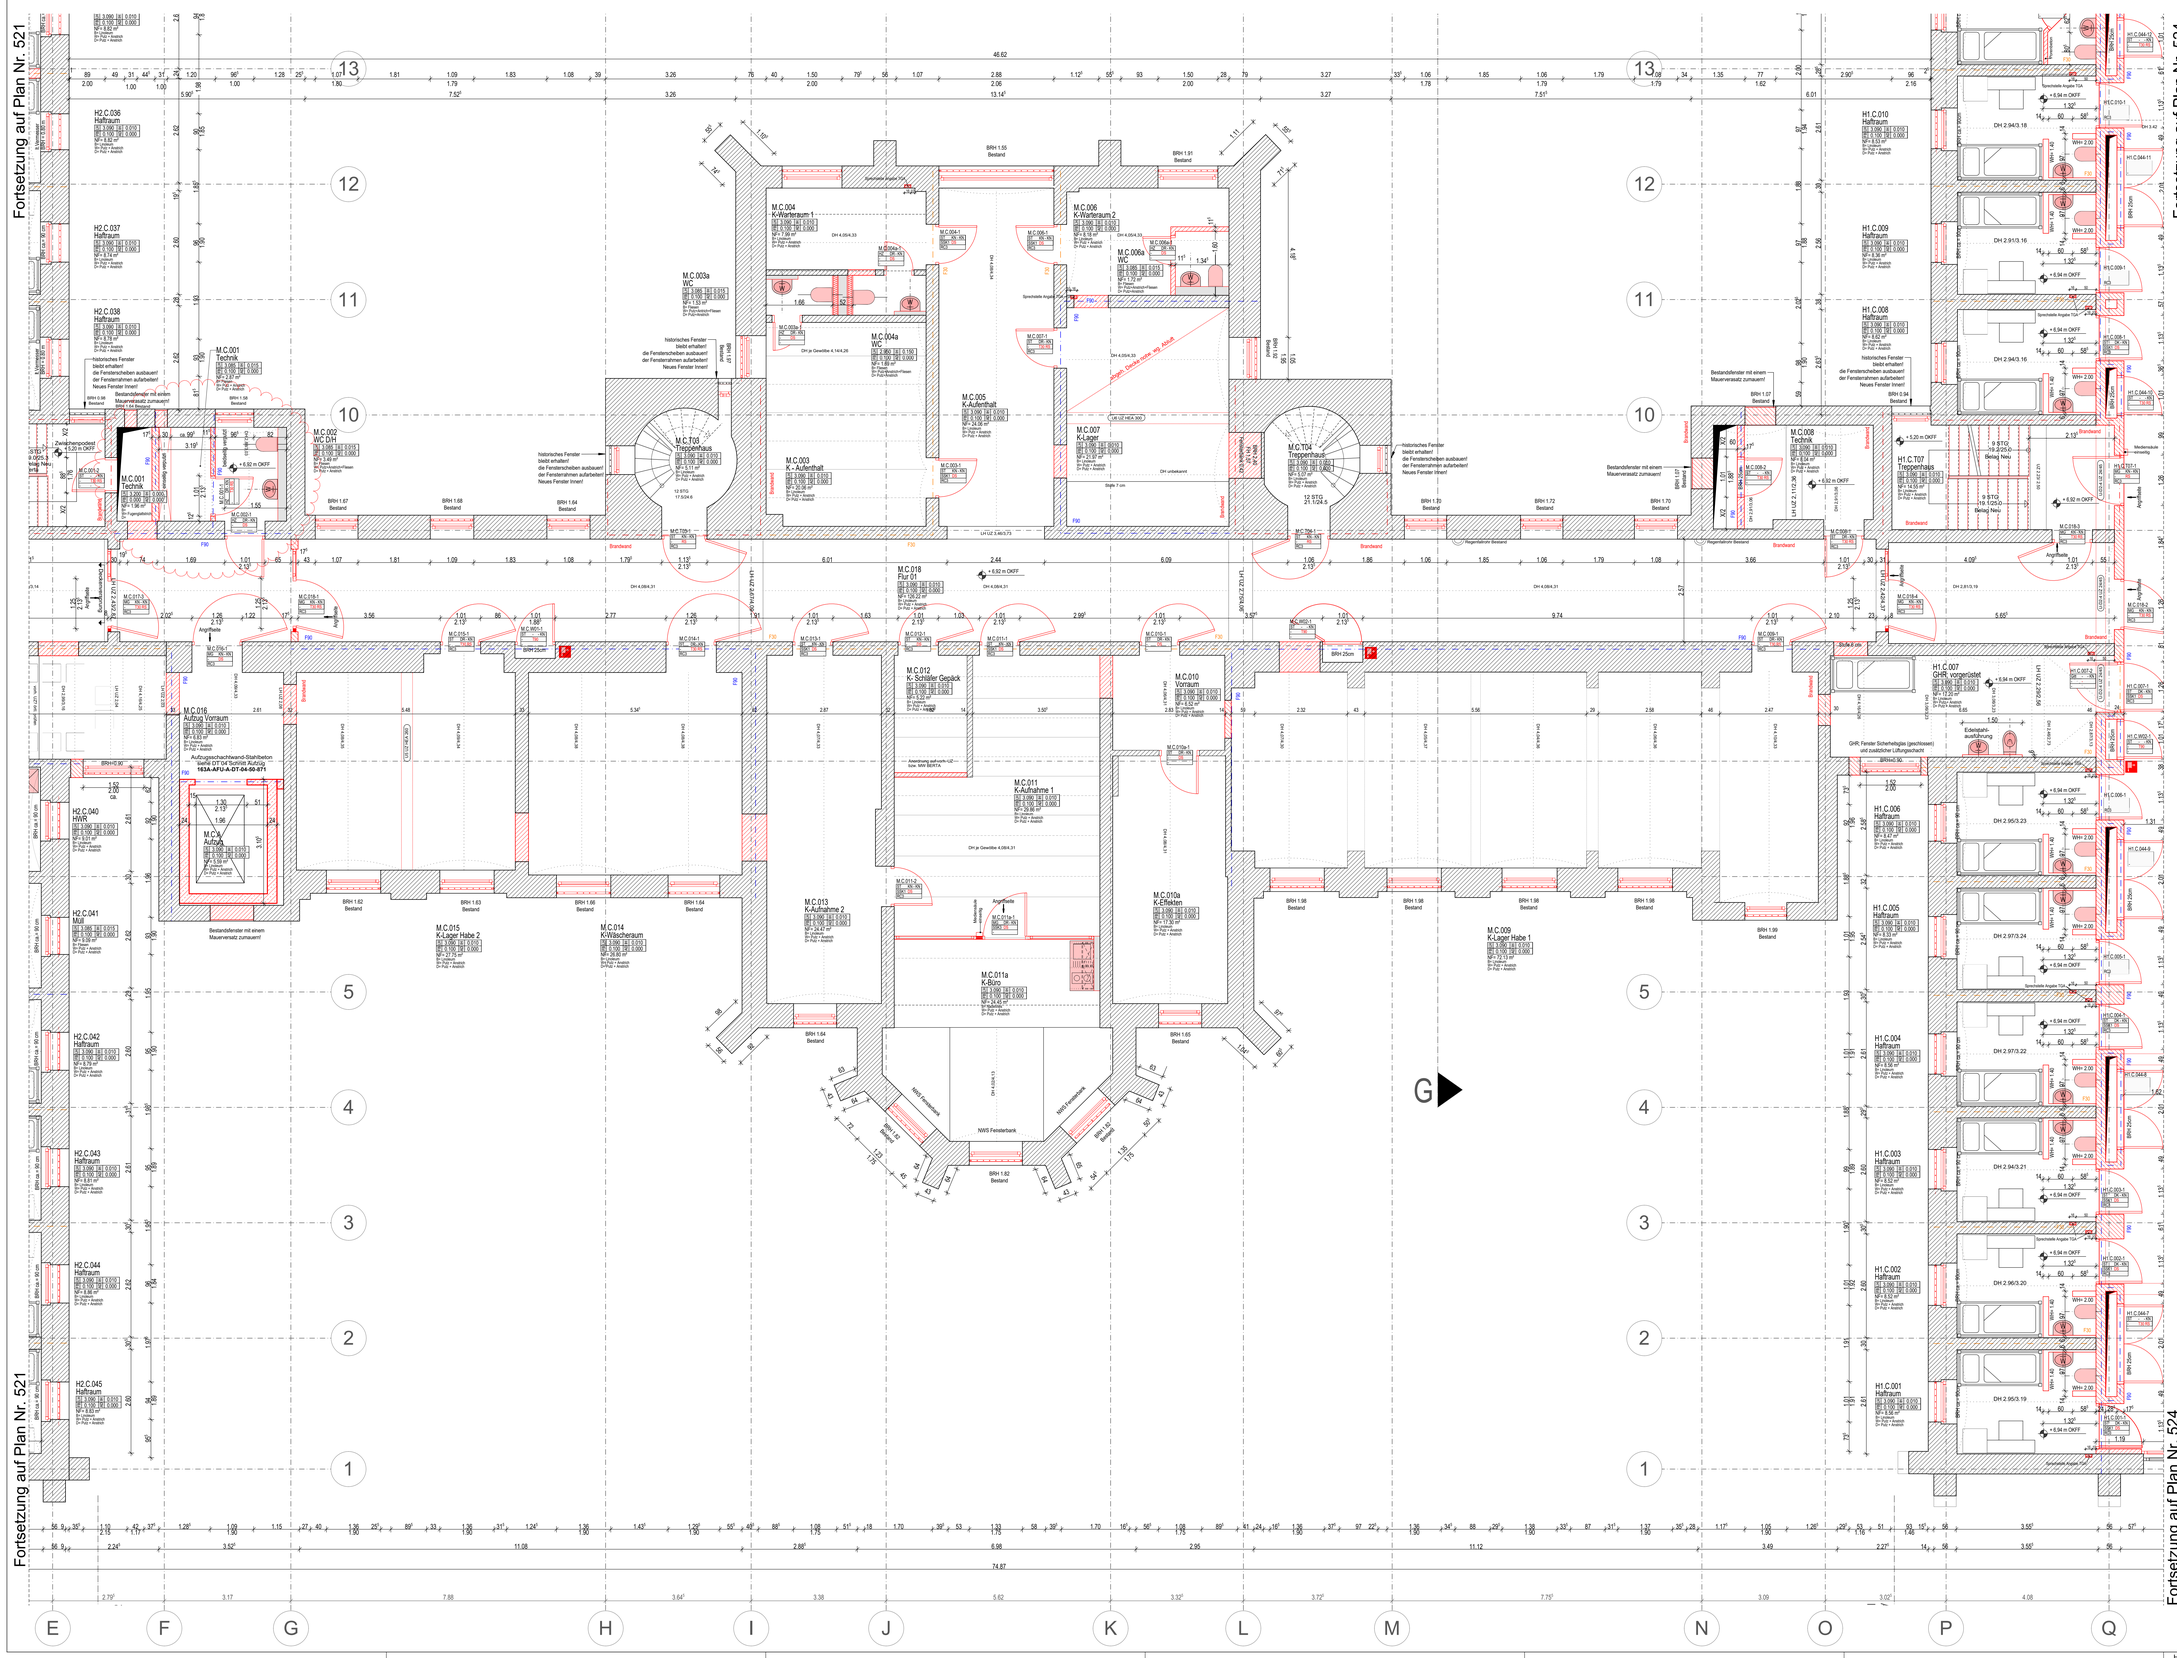

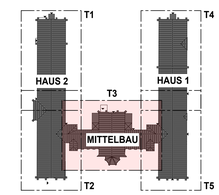

LEGENDE:

1.0 ABKÜRZUNGEN

AD	= ABGEHÄNGTE DECKE	CZD	= BRANDSCHUTZVERGLASUNG	RWA	= RAUCH-WÄRME-ABZUG
BD	= BODENDURCHBRUCH	GF	= GEFRIERGERÄHAW	S	= SONNENSCHUTZ
BMZ	= BRANDMELDEZENTRALE	GS	= GESCHIRRSPÜLER	TV	= FERNSEHGERÄT
BRH	= BRÜSTUNGSH. RCH AB OKFF	HY	= HYDRANTANSCHLUSS	UK	= UNTERKANTE
BRF	= BRÜSTUNGSH. FERTIG AB OKFF	KS	= KÜHLSCHRANK	UKD	= UNTERKANTE DECKE
DA	= DACHAUSLAUF	KW	= KÜCHENWAGE	UZ	= UNTERZUG
DA	= DACHABLAUF	OK	= OBERKANTE	ÜZ	= ÜBERZUG
DD	= DECKENDURCHBRUCH	RA	= ROHRACHSE	V	= VERZUNKELUNG (AUSEN)
ELT	= ELEKTRO	RDÖ	= REVISIONSÖFFNUNG	VSG	= VERBUNDSICHERHEITSGLAS
F	= FEUERLÖSCHEINRICHTUNG	RFB	= ROHFUSSBODEN	WD	= WANDDURCHBRUCH
F30/90	= BRANDSCHUTZANFORDERUNG	RR	= REGENFALLROHR	WM	= WAZCHMASCHINE
FFB	= FERTIGFUSSBODEN			WS	= WANDSCHUTZ
				WV	= WANDVERSTÄNKUNG

2.0 SYMBOLE IM GRUNDRISS

+0.00 OKFF; OKRD
+0.00 OKFF BESTAND; OKRD BESTAND
D1 / 123 DETAIL D 1 — SIEHE PLAN ..._...-123
FB 1 / PLB14 Fußbodenaufbau FB 1 — SIEHE ÜBERSICHTSPLANE ..._..._-814 bis 818

HINWEIS: HÖHENWERTEN BEZIEHEN SICH IMMER AUF +/- 0.00 = OKFF EG. BRH UND TÜRHÖHEN BEZIEHEN SICH AUF OKFF.

2.1 TÜRNUMMERN

TÜRNUMMER	XX		
TÜRBLATT	XX	XX	BESCHLAG
SCHALLSCHUTZ	XX	XX	BRANDSCHUTZ
SONDERAUSST.	XX		

BRANDSCHALLSCHUTZ
TSZ = BRANDSCHUTZTÜR
RS = RAUCHSCHUTZTÜR
DS = DICHTSCHLIESSEND
FS = FESTSTELLBAR
F90 = ———
Brandwand

SSK1 = Rw = 27dB
SSK II = Rw = 32dB

TÜRBLATT
HZ = HOLZTÜR
VK = VOLLKUNSTSTOFF
MG = METALL-GLAS-TÜR
ST = STAHLTÜR
ED = EDELSTAHLTÜR

BESCHLAG
DR = DRÜCKER
KN = KNAUF
PA = PANIK BESCHLAG
DK = DREHKNAUF

SONDERAUSSTATTUNG
DTS = OBENTÜRSCHLIESSER
RC3 = WIDERSTANDSKLASSE

3.0 SYMBOLE IN SCHNITT UND ANSICHT

0.00 OBERKANTE ROHBAU; bzw. UNTERKANTE ROHBAU
0.15 OBERKANTE AUSBAU; bzw. UNTERKANTE AUSBAU

4.0 SCHRAFFUREN

ABBRUCH
BETON
MAUERWERK - KS
TROCKENBAU
HARTSCHAUMDÄMMUNG
BETONFERTIGTEIL
MINERALFASERDÄMMUNG
PORENBETON

5.0 DECKENHÖHEN

H	XX	H	XX
BH	XX	BH	XX

BH INSTALLATIONSHÖHE
AD ABGEHÄNGTE DECKE
LH RAUMHÖHE
FB FUSSBODENAUFBAU

DECKENVERSPRUNG

6.0 SYMBOLE IM GRUNDRISS (SANITÄR)

HANDWASCHBECKEN; WASCHTISCH; URINAL; WC-BECKEN; AUSGUSSBECKEN; WC-BECKEN BEHINDERTENGERECHT; BODENABLAUF

BESTANDSMÖBLIERUNG DARSTELLUNG **OHNE** FÜLLFLÄCHEN

NEUE MÖBLIERUNG DARSTELLUNG **MIT** FÜLLFLÄCHEN

7.0 SYMBOLE IM DECKENSPIEGEL

ZULUFT; ABLUFT; BRANDMELDER; PERSONENMELDER; KAMERA; LAUTSPRECHER; LEUCHTE ...; RASTERLEUCHTE; WANDLEUCHTE ...; (P) PENDELLEUCHTE; (E) EINBAU; (A) AUFBAU; (D) DOWNLIGHT

ALLE MAßE SIND VOR ORT ZU PRÜFEN!
BESTEHENDE FRÄSNÖDS SIND FÜR ORT AUFZUMESSEN
ES IST DAS RAUMBUCH BZW. DIE TÜRLISTE HINZUZUZIEHEN

ALLE HÖHENMAßE AB OK FERTIGFUSSBODEN
FÜR SÄMTLICHE BETON-, STAHLBETON- UND STAHLKONSTRUKTIONEN SIEHE STATISCHE BERECHNUNGEN UND DIE KONSTRUKTIONSZEICHNUNGEN DES TRAGWERKPLANERS. DIE MAßE SIND VOM AUFTRAGNEHMER VOR BEGINN DER ARBEITEN ZU PRÜFEN UND AM BAU ZU NEHMEN. DAS ÜBERBERRICHT IN DIESER ZEICHNUNG VERBLEIBT UNS. VERVIELFÄTIGUNG NUR UNTER NENNUNG DES VERFASSERS.

FÜR ERNEUERUNG INDEXFELD

Index	Datum	Änderungen / Ergänzungen	Name
m	29.04.2025	Sprechstellen ergänzt lt. Barge;Türstürze Flurwände reduziert mit IB abgestimmt	ETr
l	17.03.2025	Räume M.C.001 Technik u. M.C.002 WC DH nach Aufmaß Bestand angepasst	KLr
k	16.10.2023	Hafträumen Vorwand, Schacht 1+2 angepasst / Aktueller Planstand	KLr
i	17.03.2023	Aktueller Planstand	KLr
h	03.02.2023	Hafträume Möbel verrückt wegen Heizkörper	NSc
g	02.12.2022	Planausschnitt angepasst	KLr
f	07.01.2022	Aufzugschacht angepasst	KLr
e	14.10.2021	Aktueller Planstand / Laubengänge überar.	KLr
d	04.06.2021	Gruppenräume Variante1 eingearbeitet	KLr
c	13.01.2021	Aktueller Planstand	MSe
b	30.10.2020	Aktueller Planstand	MSe
a	25.07.2018	Schachtwände angepasst (B Hellmann)	THe

Bauherr:
Freie Hansestadt Bremen
Sondervermögen für Immobilien und Technik
des Landes Bremen
vertreten durch Immobilien Bremen

Unterschrift Bauherr/Nutzer: | Unterschrift Entwurfsverfasser:

Projektsteuerung:
Immobilien Bremen
Theodor-Heuss-Allee 14
28215 Bremen

Maßnahme:
JVA Bremen - Sanierung Umbau
Haus 1,2 und Mittelbau

Objekt:
JVA Bremen
Sonnemannstr. 2
28239 Bremen

Projekt-Nr.:
IMBS160014

Gr-Code: Gr00093 | G-Code: G1889 G2785 G2786

Projektleiter IB: M.Rose, R.Jeck

Planungsstand:
LPH5 Ausführung

Planinhalt:
Grundriss MB CÄSAR Teil3

Planung:

Maßstab: 1:50 | Plan-Nr.: 163A-AFU-A-GR-MB-CÄSAR-T3-50-522m

Datum: PSi / 02.05.2018

H/B = 841 / 1290 (1.08m²) | Allplan 2022