Schnitt E-E (Haus 1| 2| MB)

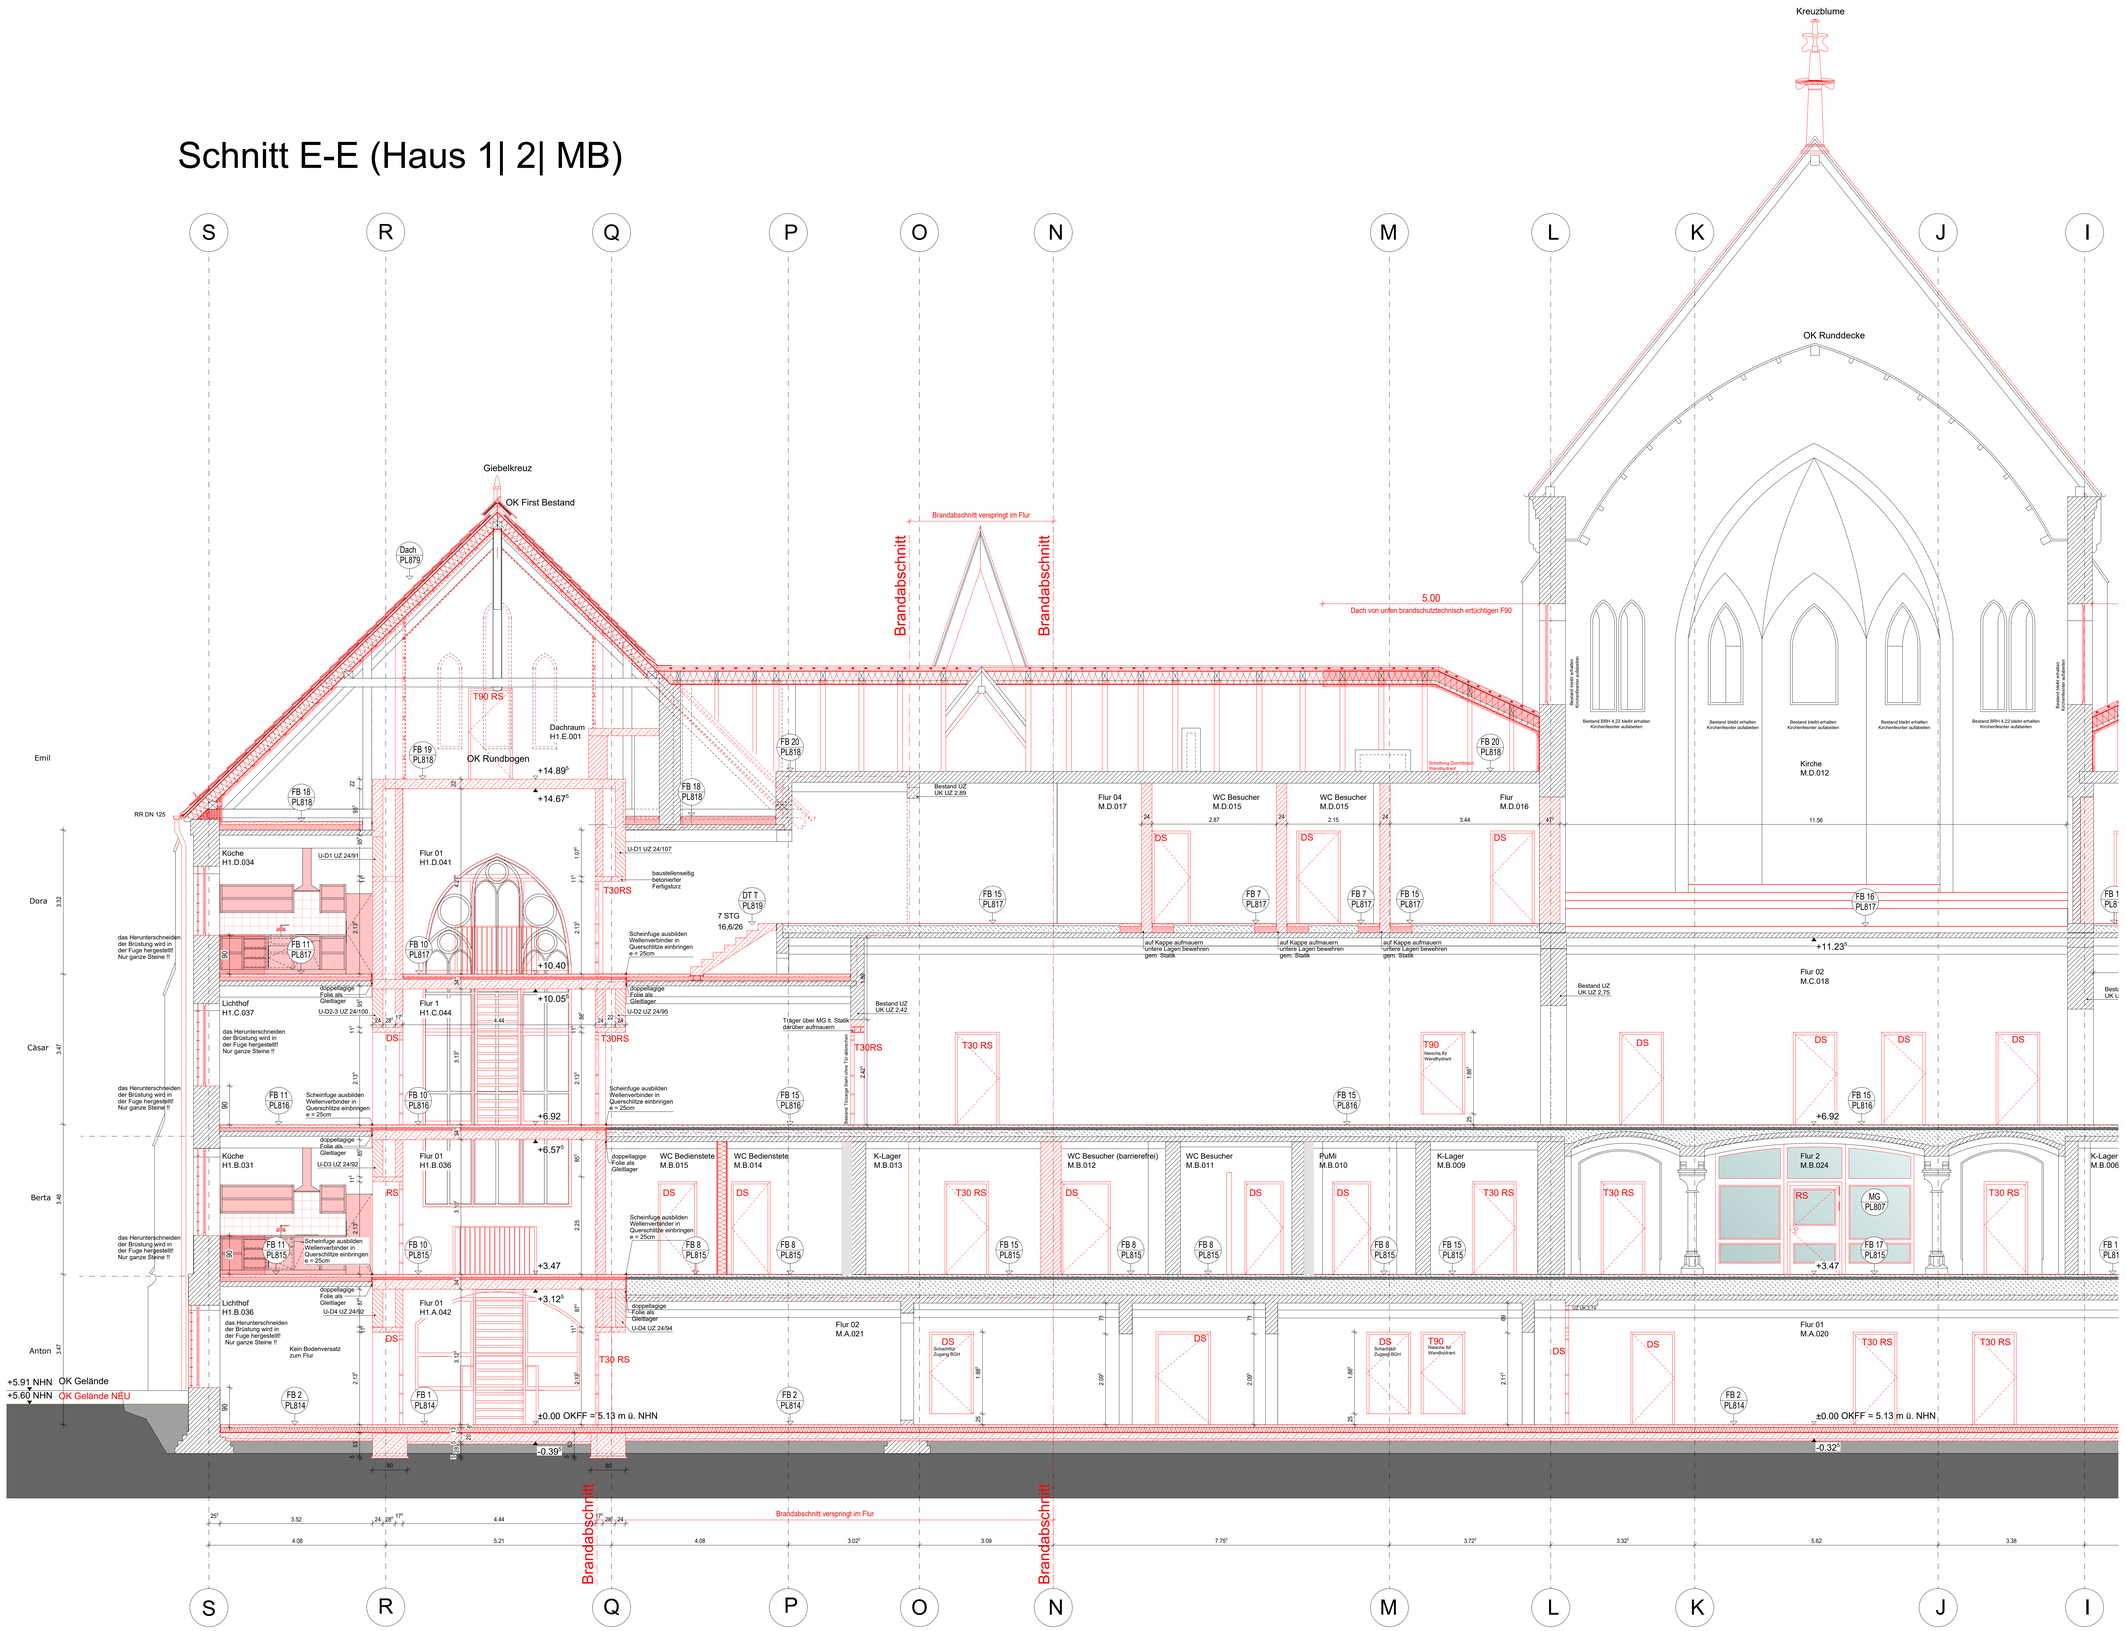

LEGENDE:

1.0 ABKÜRZUNGEN

AD	= ABGEHÄNGTE DECKE	G30	= BRANDSCHUTZVERGLASUNG	RWA	= RAUCHWÄRME-ABZUG
BD	= BODENDURCHBRUCH	***	= GETRÄNKESCHRANK	S	= SONNENSCHUTZ
BMZ	= BRANDMELDEZENTRALE	GS	= GESCHIRRSPÜLER	TV	= FERNSEHGERÄT
BRH	= BRUSTUNGSH. RCH AB OKFF	HY	= HYDRANTENANSCHLUSS	UK	= UNTERKANTE
BRF	= BRUSTUNGSH. FERTIG AB OKFF	KS	= KÜHLSCHRANK	UKD	= UNTERKANTE DECKE
DA	= DACHAUSSTIEG	KÜ	= KÜCHENZEILE	UZ	= UNTERZUG
DL	= DACHBLAUF	OK	= OBERKANTE	Ü	= ÜBERZUG
DD	= DECKENDURCHBRUCH	RA	= ROHRACHSE	V	= VERDUNKELUNG (JALOUSIEN)
ELT	= ELEKTRO	REVI	= REVISIONSÖFFNUNG	VSG	= VERBUNDSICHERHEITSGLAS
F	= FEUERLÖSCHEINRICHTUNG	RFB	= ROHFUSSBODEN	WD	= WANDDURCHBRUCH
F30/90	= BRANDSCHUTZANFORDERUNG	RR	= REGENFALLROHR	WM	= WASCHMASCHINE
FFB	= FERTIGFUSSBODEN			WS	= WANDSCHLITZ
				WV	= WANDVERSTÄRKUNG

2.0 SYMBOLE IM GRUNDRISS

+ 0.00 OKFF / + 0.00 OKRD
+ 0.00 OKFF BESTAND / + 0.00 OKRD BESTAND
D 1 / 123 → DETAIL D 1 / SIEHE PLAN ...-...-123
FB 1 / PL814 → Fußbodenaufbau FB 1 / SIEHE ÜBERSICHTSPLÄNE ...-...-814 bis 818

HINWEIS:
HÖHENKOTEN BEZIEHEN SICH IMMER AUF +/- 0.00 = OKFF EG, BRH UND TÜRKÖHEN BEZIEHEN SICH AUF OKFF.

2.1 TÜRNUMMERN

TÜRNUMMER XX
TÜRBLATT XX XX
SCHALLSCHUTZ XX XX
SONDERAUSST. XX
BESCHLAG
BRANDSCHUTZ

BRANDSCHALLSCHUTZ
TSS = BRANDSCHUTZTÜR
RS = RAUCHSCHUTZTÜR
DS = DICHTSCHLIESSEND
F30 = —
F90 = —
Brandwand
SSK I = Rw = 27dB
SSK II = Rw = 32dB

TÜRBLATT
HZ = HOLZTÜR
VK = VOLLKUNSTSTOFF
MG = METALL/GLAS-TÜR
ST = STAHLTÜR
EG = EDELSTAHLTÜR

BESCHLAG
DR = DRÜCKER
KN = KNAUF
– = OHNE BESCHLAG
DK = DREHKNAUF

SONDERAUSSTATTUNG
OTS = OBERSTÜRSCHLIESSER
RCS = WIDERSTANDSKLASSE

3.0 SYMBOLE IN SCHNITT UND ANSICHT

± 0.00 = OBERKANTE ROHBAU bzw. UNTERKANTE ROHBAU
-0.15 = OBERKANTE AUSBAU bzw. UNTERKANTE AUSBAU

4.0 SCHRAFFUREN

ABBRUCH
BETON
MAUERWERK - KS
TROCKENBAU
HARTSCHAUMDÄMMUNG
MINERALFASERDÄMMUNG
BETONFERTIGTEIL
PORENBETON

5.0 DECKENHÖHEN

SL	XX	SL	XX
IH			
RB	XX	SL	XX

IH = INSTALATIONSHÖHE
AD = ABGEHÄNGTE DECKE
LH = RAUMHÖHE
FB = FUSSBODENAUFBAU
DECKENVERSPRUNG

6.0 SYMBOLE IM GRUNDRISS (SANITÄR)

HANDWASCHBECKEN
WASCHTISCH
URINAL
WC-BECKEN
AUSGUSSBECKEN
WC-BECKEN BARRIEREFREI
BODENABLAUF

BESTANDSMÖBLIERUNG DARSTELLUNG **OHNE** FÜLLFLÄCHEN

NEUE MÖBLIERUNG DARSTELLUNG **MIT** FÜLLFLÄCHEN

7.0 SYMBOLE IM DECKENSPIEGEL

ZULUFT
ABLUFT
BRANDMELDER
PERSONENMELDER
KAMERA
LAUTSPRECHER
LEUCHTE ...
LANGFELDLEUCHTE ...
RASTERLEUCHTE ...
WANDLEUCHTE ...
(P) PENDELLEUCHTE
(E) EINBAU
(A) AUFBAU
(D) DOWNLIGHT

ALLE HÖHENMAÜE AB OK FERTIGFUSSBODEN. FÜR SÄMTLICHE BETON-, STAHLBETON UND STAHLKONSTRUKTIONEN SIEHE STATISCHE BERECHNUNGEN UND DIE KONSTRUKTIONSZEICHNUNGEN DES TRAGWERKPLANERS. DIE MAÜE SIND VOM AUFTRAGNEHMER VOR BEGINN DER ARBEITEN ZU PRÜFEN UND AN BAU ZU NEHMEN. DAS URHEBERRECHT AN DIESER ZEICHNUNG VERBLEIBT UNS. VERVIELFÄLTIGUNG NUR UNTER NENNUNG DES VERFASSERS.

ALLE MAÜE SIND VOR ORT ZU PRÜFEN!
BESTANDSGRUNDLAGEN SIND VOR ORT AUFZUMESSEN

ES IST DAS RAUMBUCH BZW. DIE TÜRLISTE HINZUZUZIEHEN

Index	Datum	Änderungen / Ergänzungen	Name
c	20.03.2023	Aktueller Planstand Wärmedämmstärken im Bereich der Sohle Haus 1+2 angepasst	KÜr
b	13.01.2021	Aktueller Planstand	MSe
a	06.07.2020	div. Änderungen	CFu

Bauherr:
Freie Hansestadt Bremen
Sondervermögen für Immobilien und Technik
des Landes Bremen
vertreten durch Immobilien Bremen

Unterschrift Bauherr/Nutzer:

Unterschrift Entwurfsverfasser:

Projektsteuerung:
Immobilien Bremen
Theodor-Heuss-Allee 14
28215 Bremen

Maßnahme:
JVA Bremen - Sanierung Umbau
Haus 1,2 und Mittelbau

Objekt:
JVA Bremen
Sonnemannstr. 2
28239 Bremen

Projekt-Nr.:
IMBS160014

Gr-Code:
Gr00093

G-Code:
G1889 G2785 G2786

Projektleiter IB:
M.Rose, R.Jeck

Planungsstand:
LPH5 Ausführung

Planinhalt:
Schnitt E-E Teil 1

Planung:

Maßstab:
1:50

Plan-Nr.:
163A-AFU-A-SC-EE-1-50-705c

Datum:
PSi / 02.05.2018

H/B = 841 / 1189 (1.00m²)

Allplan 2019