


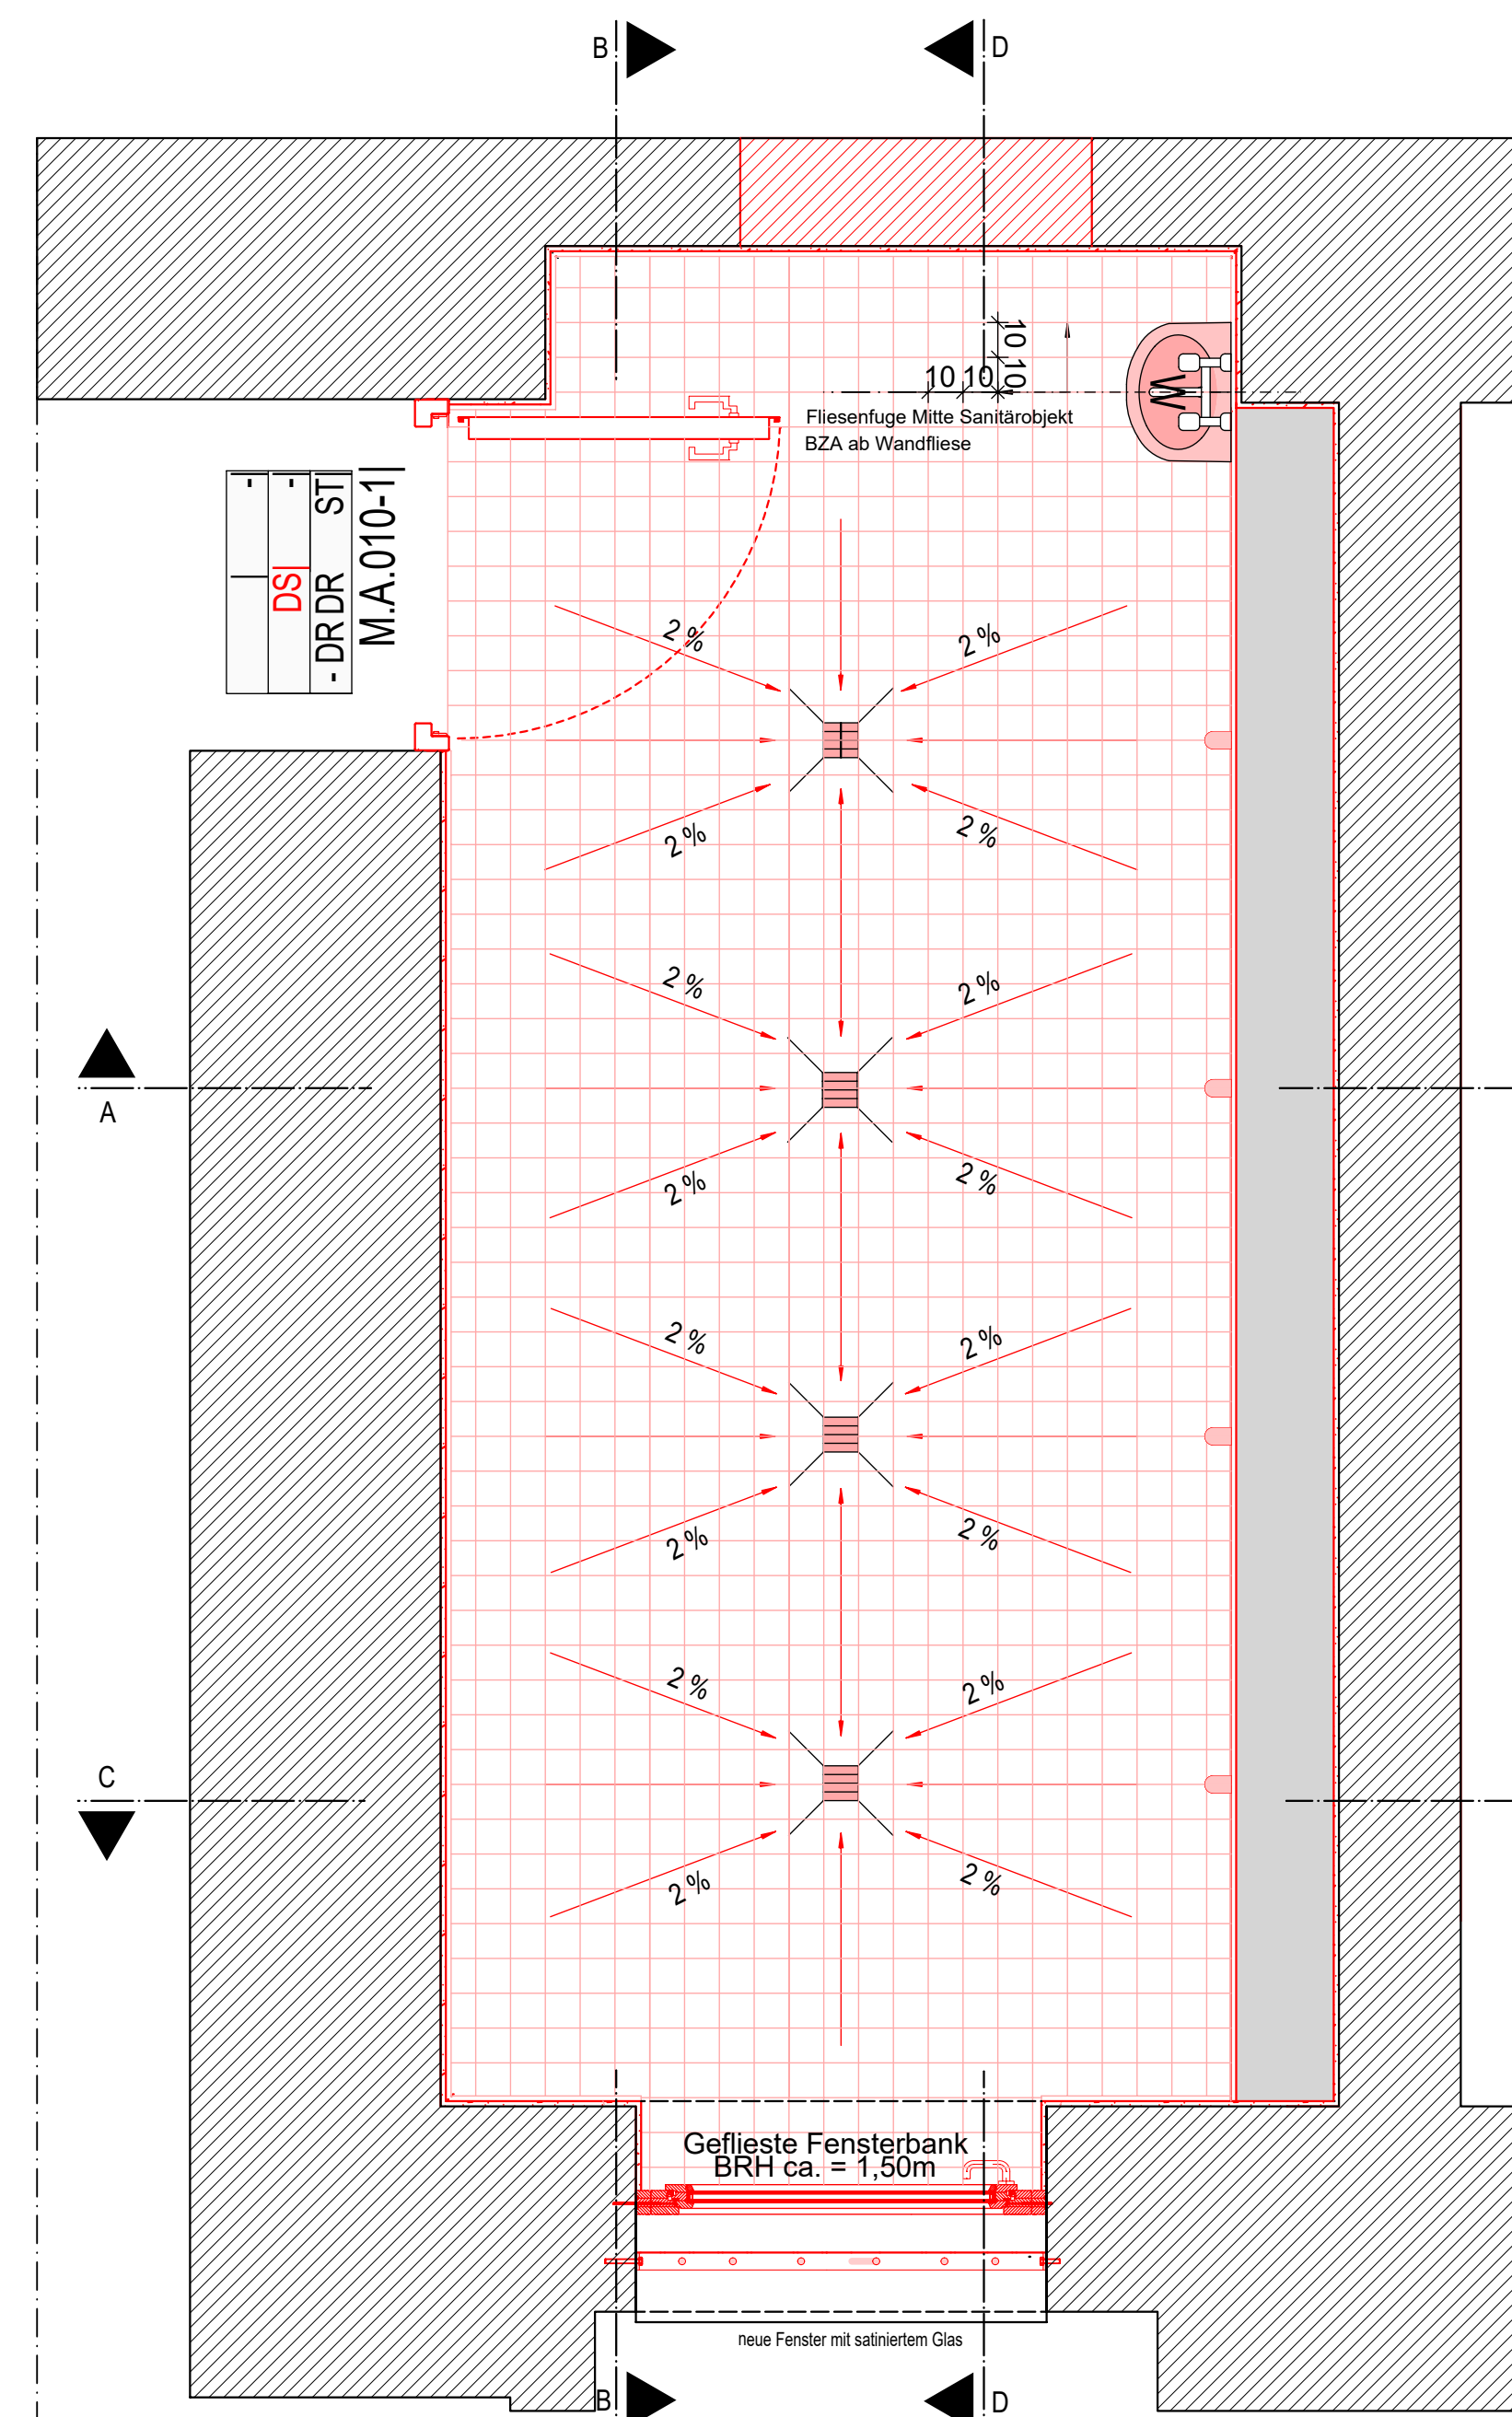

LEGENDE:

1.0 ABKÜRZUNGEN

AD = ABGEHÄNGTE DECKE BD = BODENURCHBRUCH BMZ = BRANDMIEßENZENTRALE BRH = BRÜSTUNGSH. ROH-AB OFF BRF = BRÜSTUNGSH. FERTIG-AB OFF BZA = BEZUGSACHSE DA = DACHABLAUF DLT = DECKENDURCHBERUCH ELT = ELEKTRO F = FEUERGESCHÜTZRICHTUNG F30/F90 = BRANDSCHUTZFANFORDERUNG FB = FERTIGFUSSBODEN	G30 = BRANDSCHUTZVERGLASUNG ** = GEFRIERSCHRANK GS = GESCHIRRSPÜLER HY = HYDRANTENSCHLUSS KS = KÜHL-SCHRANK NA = NOTAUSGANG OK = OBERKANTE RF = ROHRRACHE REVI = REVISIONSÖFFNUNG RB = ROHFUSSBODEN RR = REGENFALLROHR	RWA = RAUCH-WÄRM-EABZUG S = SONNENSCHUTZ TV = FERNSEHGERÄT UK = UNTERKANTE UND = UNTERKANTE DECKE UZ = UNTERZUG V = VERDUNKLUNG (AUßEN) VSG = VERBUNDSCHEIBERGESSLAS WD = WANDURCHBRUCH WM = WASCHMASCHINE WS = WANDSCHULTZ WV = WANDVERSTÄRKUNG
--	--	---

2.0 SYMBOLE IM GRUNDRISS

HINWEIS:
HOHENNOTEN BEZIEHEN SICH IMMER AUF +/- 0.00 ± OKFF EG.
SONDERAUSTAUSCH SICH AUF OKFF.

D 1 → DETAIL D 1
123 → SIEHE PLAN-123

Fb 1 → Fußbodenauflauf FB 1
PL14 → SIEHE ÜBERSICHTSPLANE- 814 bis 818

2.1 TÜRNUMMERN

TÜRNUMMER	XX XX	BESCHLAG	BRANDSCHUTZ
TÜRBLATT	XX XX		
SCHALLSCHUTZ	XX XX		
BRANDSCHALLSCHUTZ	XX XX		

T30 = BRANDSCHUTZTÜR
RS = RAUCHSCHUTZTÜR
DS = DICHTSCHLIESSEND
F90 = ...
Standard: ...
SSK I = Rw ≥ 24dB
SSK II = Rw ≥ 32dB

3.0 SYMBOLE IN SCHNITT UND ANSICHT

± 0.15 = OBERKANTE AUSSAU bzw. UNTERRANTE AUSSAU

4.0 SCHRAFFUREN

5.0 DECKENNÜHNEN

xx	=	xx
xx	>	xx

IH = INSTALLATIONSHÖHE
AD = ABGEHÄNGTE DECKE
LH = LAUMASSE
FB = FUSSBODENAUFBAU

△ DECKENVERSPRUNG △

6.0 SYMBOLE IM GRUNDRISS (SANITÄR)

HANDWASCHBECKEN
WASCHTISCHE
URINAL

WC-BECKEN
AUSGUSSBECKEN
WC-BECKEN BARriereFREI

× BODENABLAUF

BESTANDSMOBILIERUNG
DARSTELLUNG OHNE FULLFLÄCHEN
NEUE MOBILIERUNG
DARSTELLUNG MIT FULLFLÄCHEN

7.0 SYMBOLE IM DECKENSPIEGEL

ZULUFT
ABLUF
BRANDMELDER
PERSONENMELDER

KAMERA

LAUTSPRECHER

○ LEUCHE ...
⊠ LANGFELDLEUCHE ...
✕ RASTERLEUCHE ...
◐ WANDLEUCHE ...

(P) PENDELLEUCHE
(E) EINBAU
(A) AUFBAU
(D) DOWNLIGHT

ALLE HÖHENMAße AB OK FERTIGFUßBO DEN.
FÜR SAMTICHE BETON-, STAHLBETON UND STAHL-KONSTRUKTIONEN SIEHE STATISCHE BEREC HNUNGEN UND DIE KONSTRUKTION ZEICH NUNGEN DES TRAGWERKPLANERS. DIE MA ÒE SIND VOM AUFGABENBERE ICHER VOR BEGINN DER ARBE ITEN ZU PRÜFE N UND AM BA U ZU NEHMEN. DAS URRE C HT AN DI ESER ZEICH NUNG VERBLE IBT UN TER. VERVIELFÄLTIGUNG NUR UNTER NENNUNG DES VERFA SSERS.

ALLE MA ÒE SIND VOR ORT ZU PRÜFE N!
BESTANDSÖFFNUNGEN SIND VOR ORT AU FZE IC HSSEN
ES IST DAS RAUMBÜCHE BZW. DIE TÜRLISTE HINZUZUEHC EN

Index	Datum	Änderungen / Ergänzungen	Name
-------	-------	--------------------------	------

Bauherr: Unterschrift Bauherr/Nutzer: Projektsteuerung: Maßnahme: Objekt: Projekt-Nr.: Gr-Code: Projektleiter (B): Planungsstand: Planinhalt: Planung:	Freie Hansestadt Bremen Sondervermögen für Immobilien und Technik des Landes Bremen vertreten durch Immobilien Bremen Immobilien Bremen Theodor-Heuss-Allee 14 28215 Bremen JVA Bremen - Sanierung Umbau Haus 1,2 und Mittelbau JVA Bremen Sonnemannstr. 2 28239 Bremen IMBS160014 G000093 M.Rose, R.Jeck LPH5 Ausführung M.A.010 Sonderlagen Duschen ☐ ☐ ☐ ☐	Name Unterschrift Entwurfsverfasser: G1889 G2785 G2786
--	---	--