
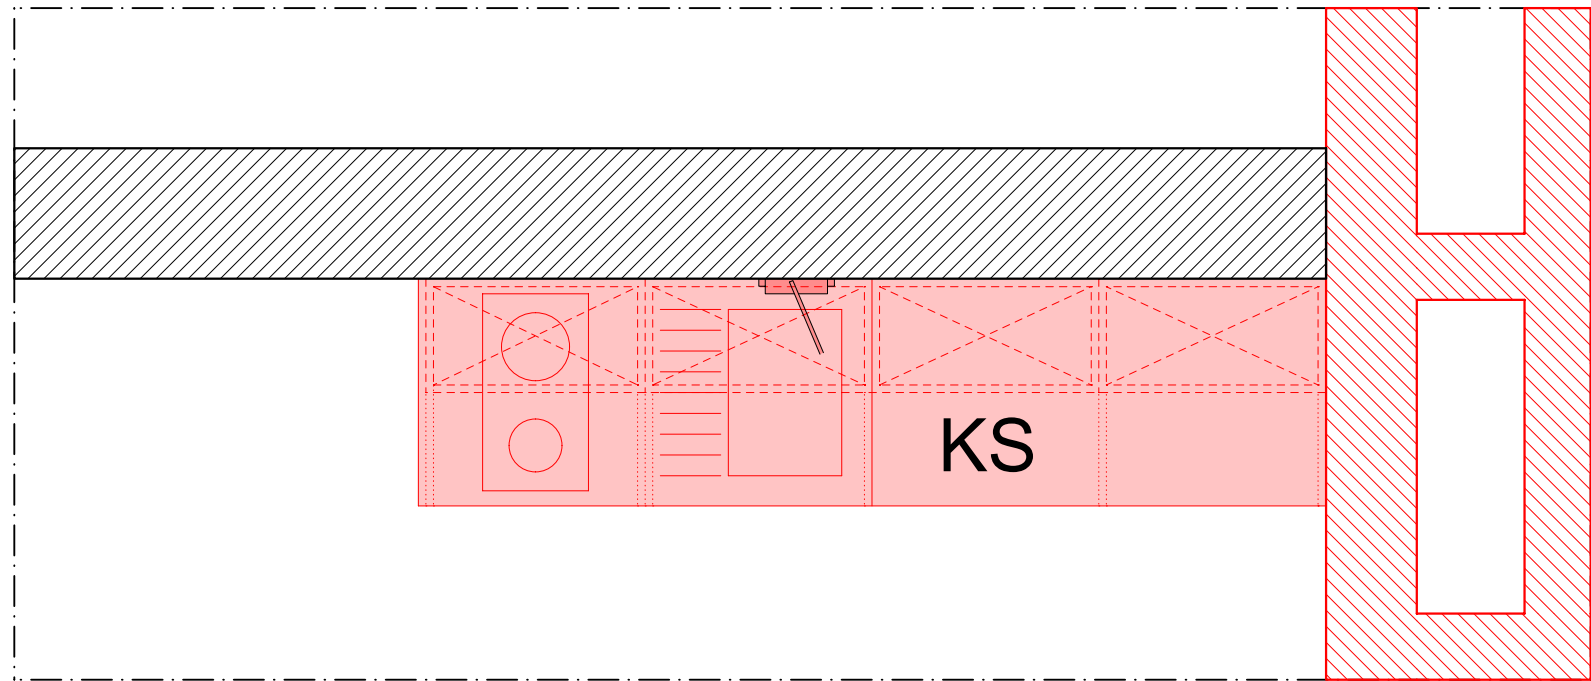
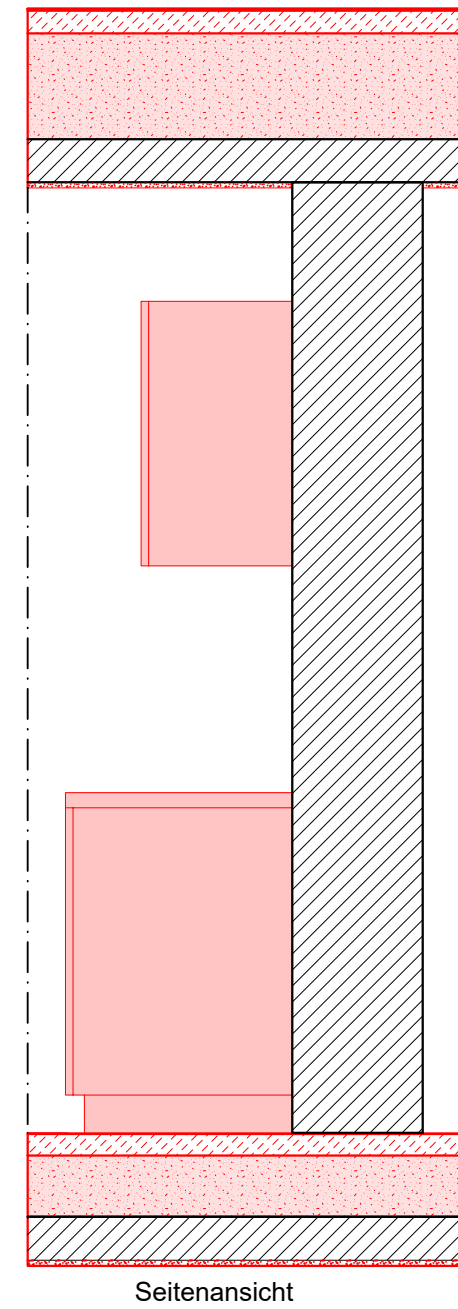


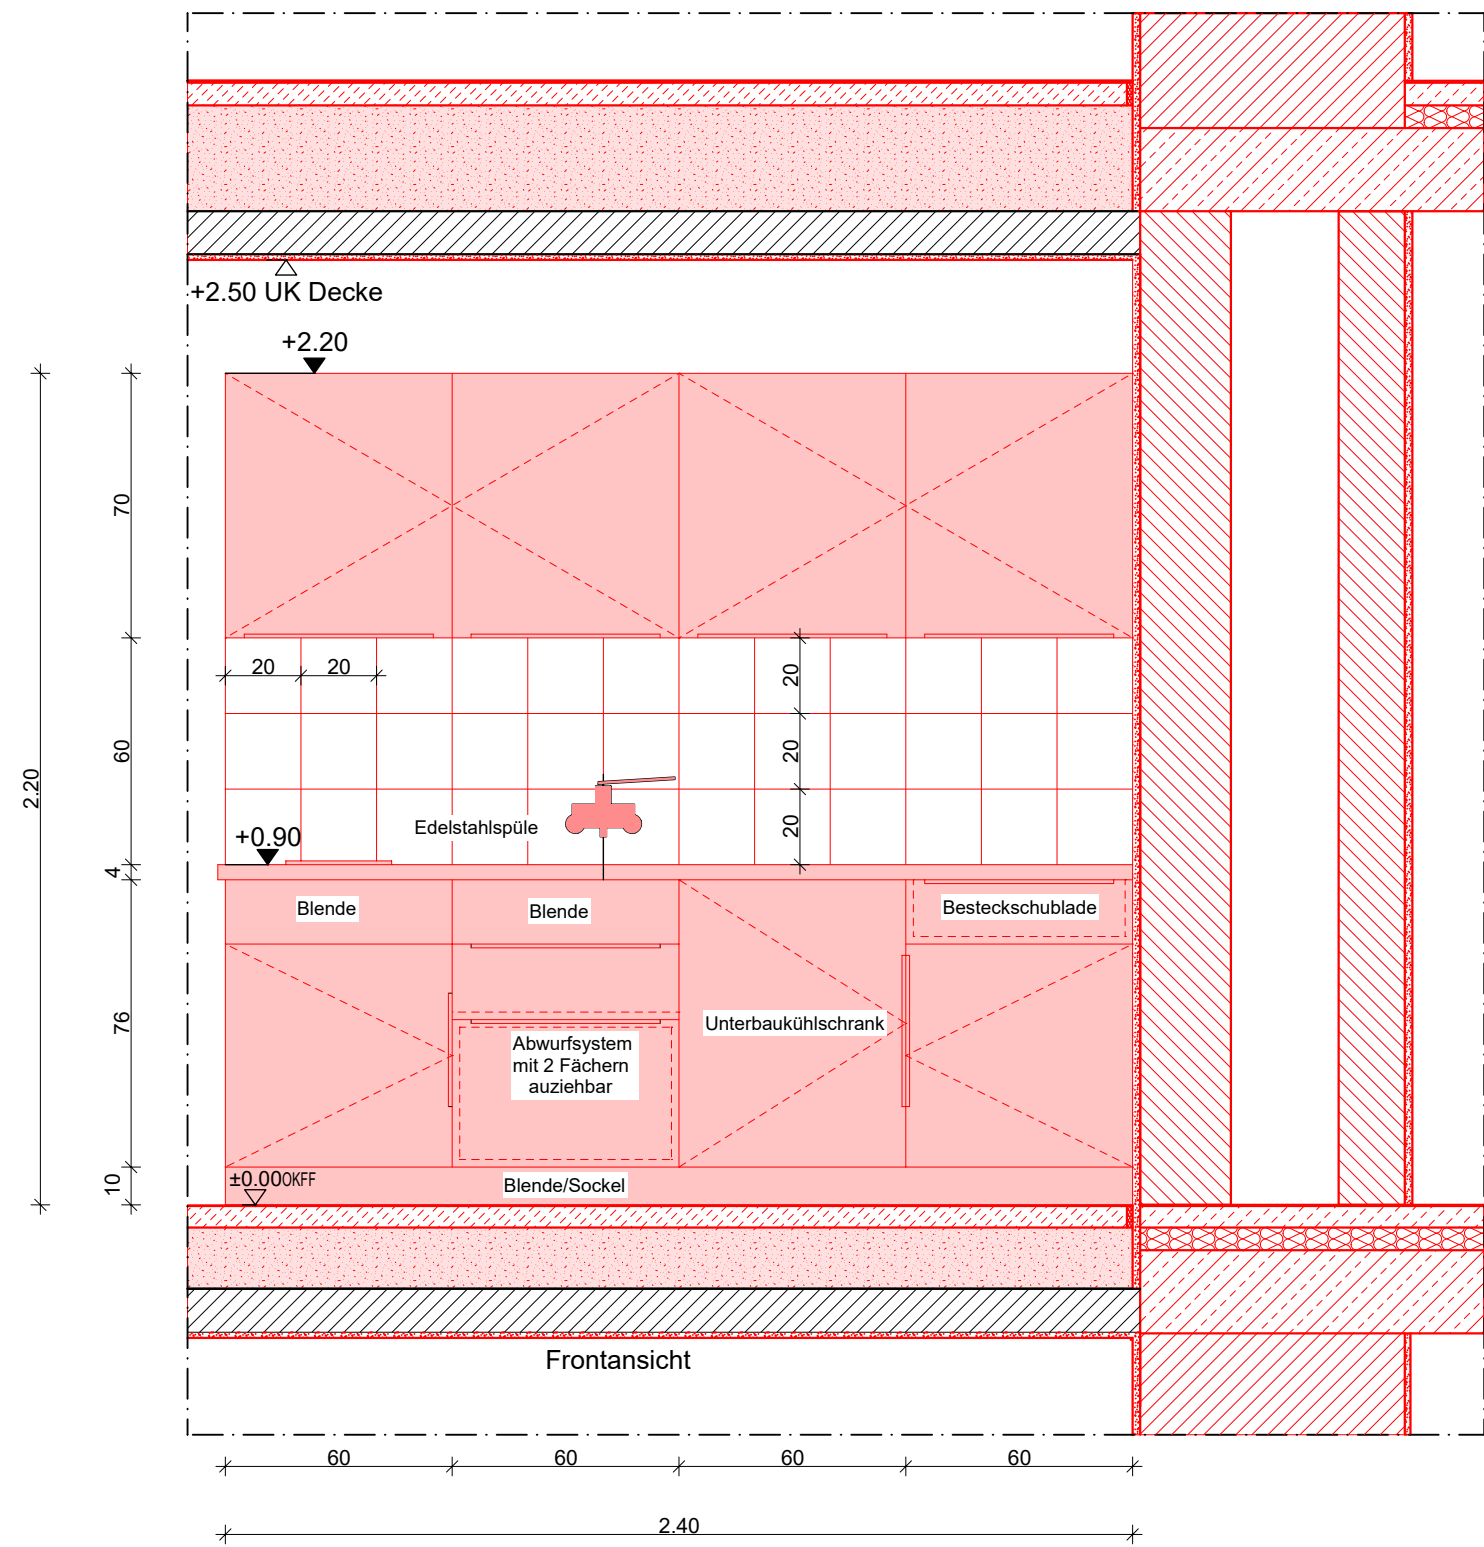

			d
			c
			b
			a
Änderung/Ergänzung	Bearb.	Datum	Index

VS - NUR FÜR DEN DIENSTGEBRAUCH

ARBEITSGEMEINSCHAFT FÜR DIE SANIERUNG DER JUSTIZVOLLZUGSANSTALT BREMEN

Senator für Justiz
und
Verfassung

der Freien Hansestadt Bremen
Richtweg 16-22
28195 Bremen

Projekt-Nummer, Projektbezeichnung
163A-JVA Bremen - Sanierung Haus 1|2|Mittelbau

Planbezeichnung, Planinhalt

WA Pantry Bedienstete

Plantyp:	Gezeichnet: / 16.10.2020
Planart:	Maßstab: 1:20
Gliederung:	Blattgröße: DIN A3

Blatt-Nr. : 163A-AFU_A WA PB 20-864

Bauherr:	Entwurfsverfasser: