
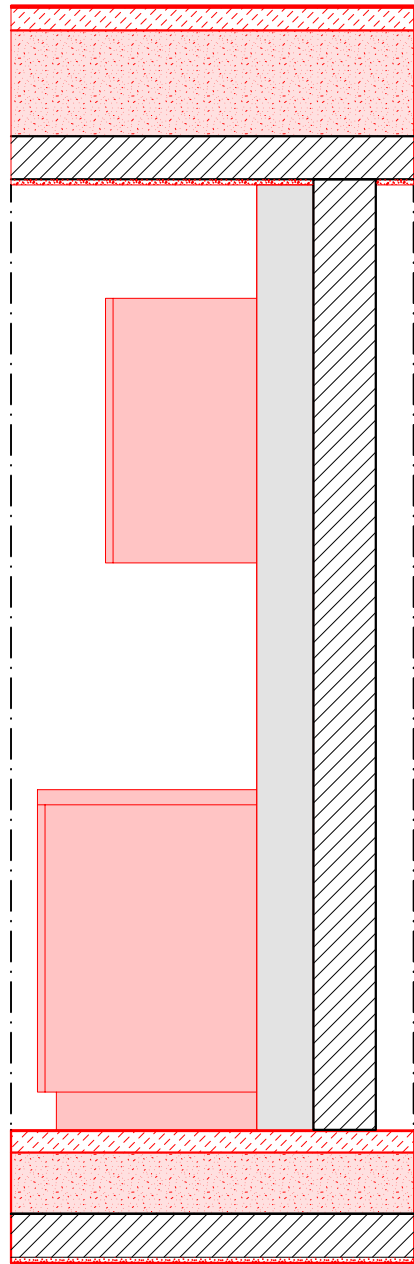
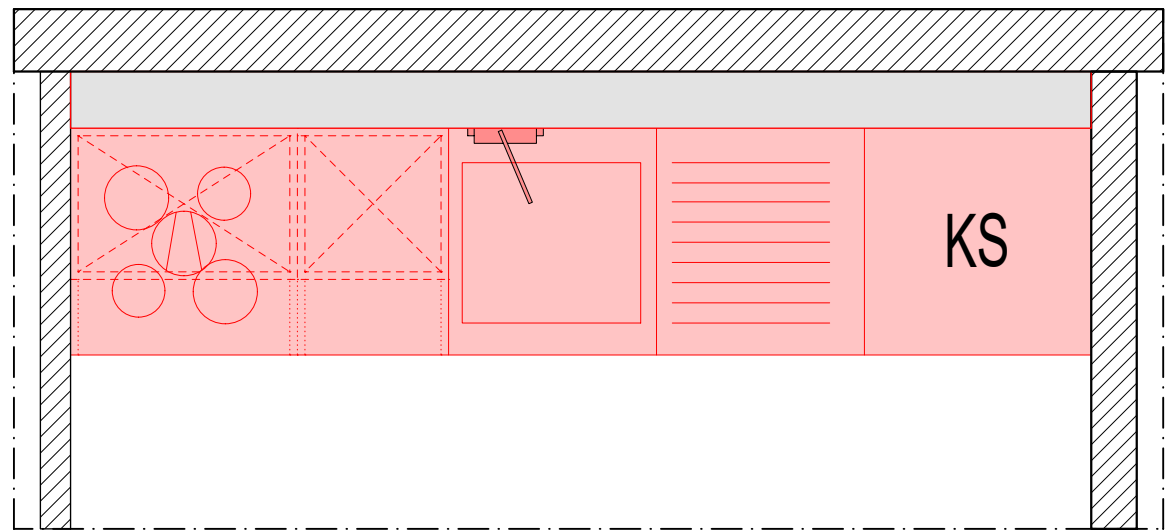
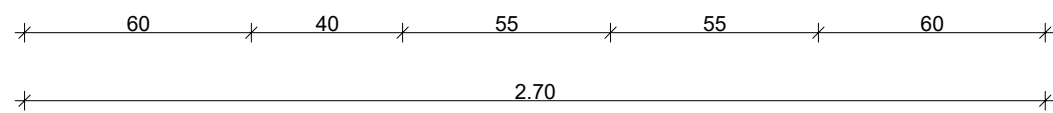
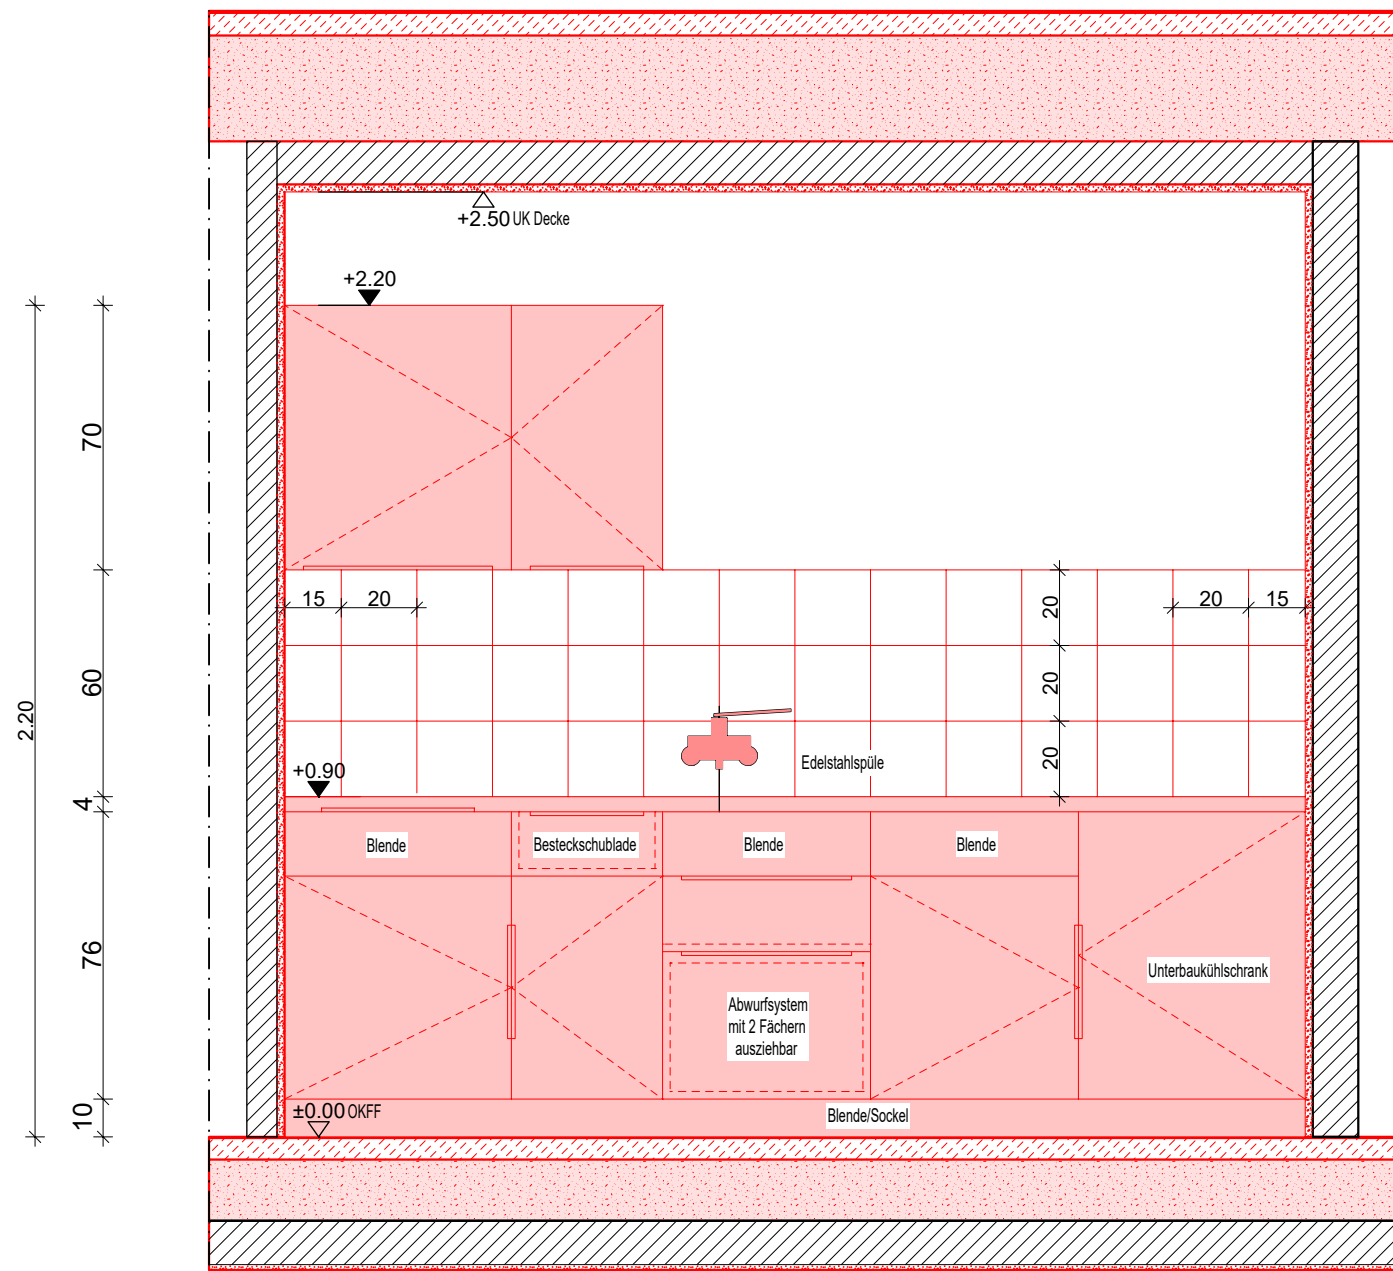


			d
			c
			b
			a
Änderung/Ergänzung	Bearb.	Datum	Index

VS - NUR FÜR DEN DIENSTGEBRAUCH

ARBEITSGEMEINSCHAFT FÜR DIE SANIERUNG DER JUSTIZVOLLZUGSANSTALT BREMEN

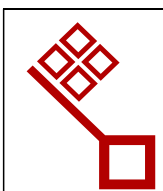

Senator für Justiz
und
Verfassung

der Freien Hansestadt Bremen
Richtweg 16-22
28195 Bremen

Projekt-Nummer, Projektbezeichnung
163A-JVA Bremen - Sanierung Haus 1|2|Mittelbau

Planbezeichnung, Planinhalt

M.D.003a Teeküche

Plantyp:	Gezeichnet: ? / 20.10.2020
Planart:	Maßstab: 1:20
Gliederung:	Blattgröße: DIN A3

Blatt-Nr.: 163A-AFU_A_WA_TK_20-865

Bauherr:	Entwurfsverfasser:
	