Ansicht Süd-West Kirche

Haus 2

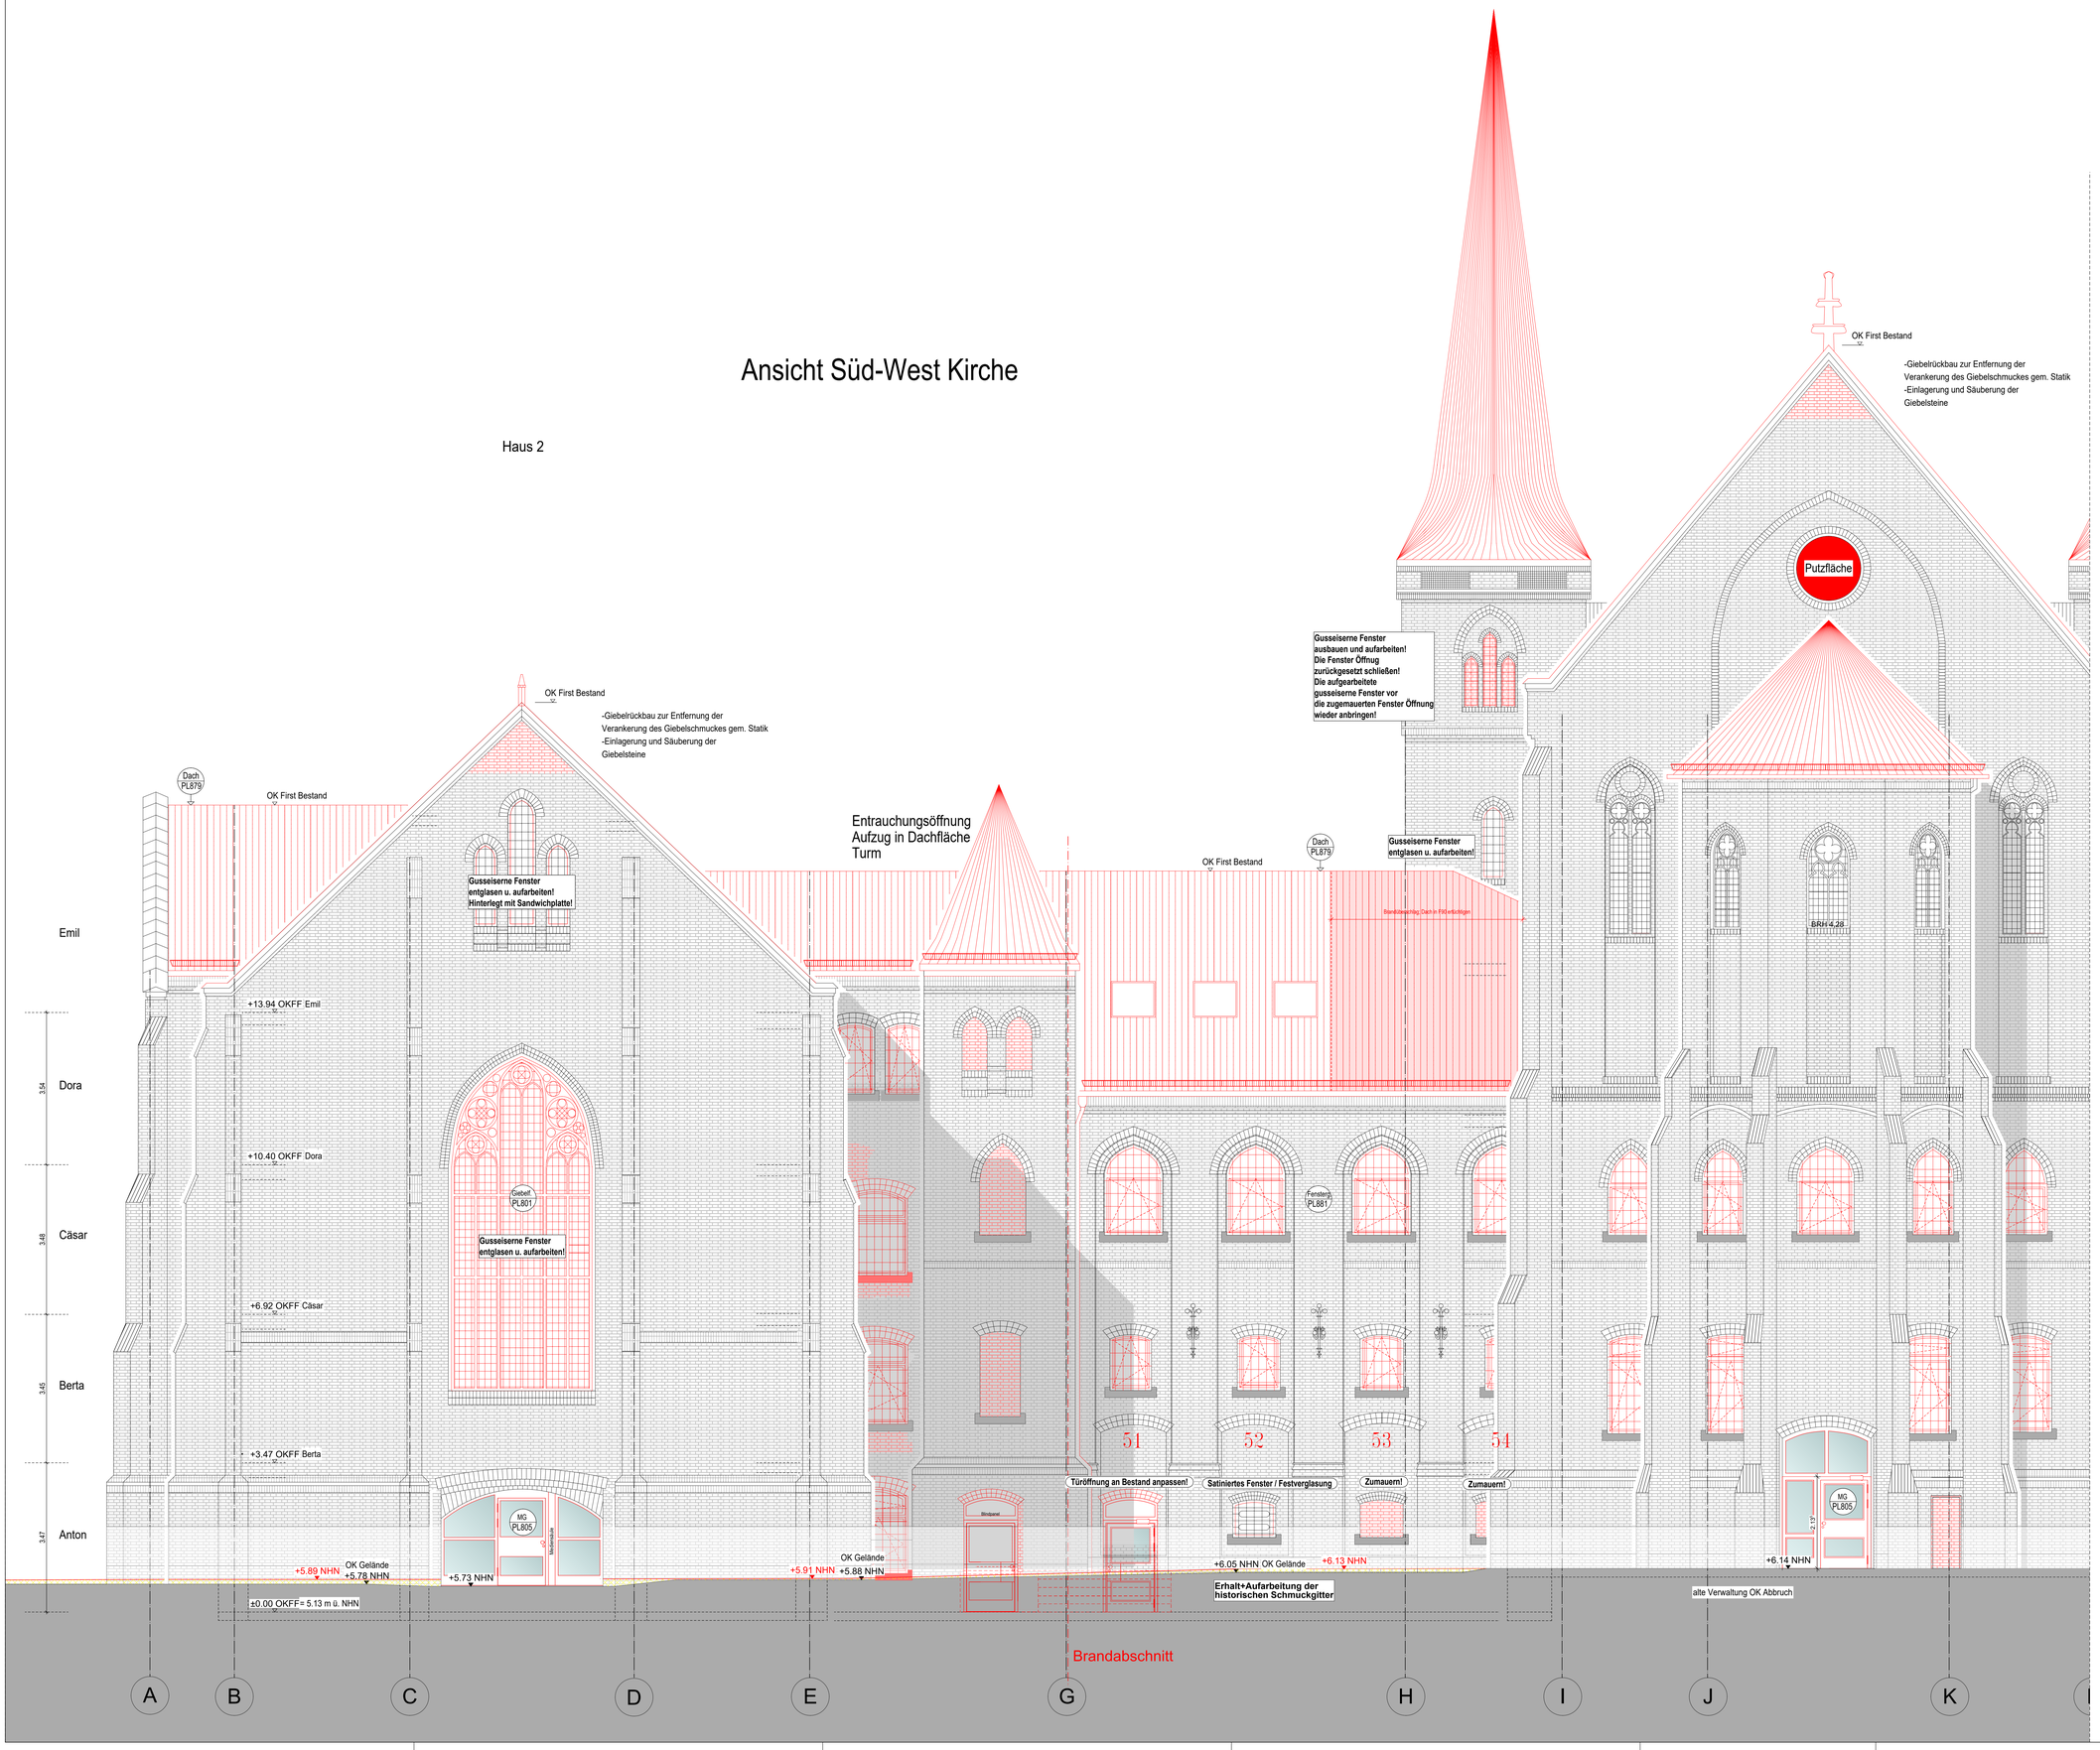

Fortsetzung auf Plan Nr. 603

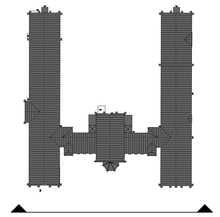

Fortsetzung auf Plan Nr. 603

1.0 ABKÜRZUNGEN

AD	= ABGEHÄNGTE DECKE	G30	= BRANDSCHUTZVERGLASUNG	RWA	= RAUCH-WÄRME-ABZUG
BD	= BODENDURCHBRUCH	***	= GEFRIERSCHRANK	S	= SONNENSCHUTZ
BMZ	= BRANDMELDEZENTRALE	GS	= GESCHIRRSPÜLER	TV	= FERNSEHGERÄT
BRH	= BRÜSTUNGSH. ROH AB OKFF	HY	= HYDRANTENANSCHLUSS	UK	= UNTERKANTE
BRF	= BRÜSTUNGSH. FERTIG AB OKFF	KS	= KÜHLSCHRANK	UKD	= UNTERKANTE DECKE
BZA	= BEZUGSACHSE	NA	= NOTAUSGANG	UZ	= UNTERZUG
DA	= DACHABLAUF	OK	= OBERKANTE	ÜZ	= ÜBERZUG
DD	= DECKENDURCHBRUCH	RA	= ROHRACHSE	V	= VERDUNKELUNG (AUSEN)
ELT	= ELEKTRO	REVI	= REVISIONSÖFFNUNG	VSG	= VERBUNDSICHERHEITSGLAS
F	= FEUERLÖSCHEINRICHTUNG	RFB	= ROHFUSSBODEN	WD	= WANDDURCHBRUCH
F30/90	= BRANDSCHUTZANFORDERUNG	RR	= REGENFALLROHR	WM	= WASCHMASCHINE
FFB	= FERTIGFUSSBODEN			WS	= WANDSCHLITZ
				WV	= WANDVERSTÄRKUNG

2.0 SYMBOLE IM GRUNDRISS

+ 0.00 = OKFF
+ 0.00 = OKRD
+ 0.00 = OKFF BESTAND
+ 0.00 = OKRD BESTAND
D 1 / 123 → DETAIL D 1 SIEHE PLAN ..-..-..-123
FB 1 / PL814 → Fußbodenaufbau FB 1 SIEHE ÜBERSICHTSPLÄNE ..-..-..-814 bis 818

HINWEIS: HÖHENKOTEN BEZIEHEN SICH IMMER AUF +- 0.00 = OKFF EG. BRH UND TÜRHÖHEN BEZIEHEN SICH AUF OKFF.

2.1 TÜRNUMMERN

FG = Feingitter

MER XX
TÜRBLATT XX XX
SCHALLSCHUTZ XX XX
SONDERAUSST. XX

BESCHLAG
BRANDSCHUTZ

BRANDSCHUTZ
TSS = BRANDSCHUTZTÜR
RS = RAUCHSCHUTZTÜR
DS = DICHTSCHLIESSEND
FG = FEINGITTER
FIG = — — — —
Brandwand = — — — —
SSK I = Rw = 27dB
SSK II = Rw = 32dB

TÜRBLATT
HZ = HOLZTÜR
VK = VOLLKUNSTSTOFF
MG = METALL-GLAS-TÜR
ST = STAHLTÜR
ED = EDELSTAHLTÜR

BESCHLAG
DR = DRÜCKER
KN = KNAUF
OB = OHNE BESCHLAG
DH = DREHKNAUF

SONDERAUSSTATTUNG
OTS = OBENTÜRSCHLIESSER
RC2 = WIDERSTANDSKLASSE

3.0 SYMBOLE IN SCHNITT UND ANSICHT

+ 3.00 = OBERKANTE ROHBAU bzw. UNTERKANTE ROHBAU
- 0.15 = OBERKANTE AUSBAU bzw. UNTERKANTE AUSBAU

4.0 SCHRAFFUREN

ABBRUCH
BETON
MAUERWERK - KS
TROCKENBAU
HARTSCHAUMDÄMMUNG
MINERALFASERDÄMMUNG
BETONFERTIGTEIL
PORENBETON

5.0 DECKENHÖHEN

IH	XX	LH	XX
FB	XX	FB	XX

IH = INSTALLATIONSHÖHE
AD = ABGEHÄNGTE DECKE
LH = RAUMHÖHE
FB = FUSSBODENAUFBAU

DECKENVERSPRUNG

6.0 SYMBOLE IM GRUNDRISS (SANITÄR)

HANDWASCHBECKEN
WASCHTISCH
URINAL
WC-BECKEN
AUSGUSSBECKEN
WC-BECKEN BARRIEREFREI
BODENABLAUF

BESTANDSMÖBLIERUNG DARSTELLUNG **OHNE** FÜLLFLÄCHEN

NEUE MÖBLIERUNG DARSTELLUNG **MIT** FÜLLFLÄCHEN

7.0 SYMBOLE IM DECKENSPIEGEL

ZULUFT
ABLUFT
BRANDMELDER
PERSONENMELDER
KAMERA
LAUTSPRECHER
LEUCHTE ...
LANGFELDLEUCHTE ...
RASTERLEUCHTE ...
WANDLEUCHTE ...
(P) PENDELLEUCHTE
(E) EINBAU
(A) AUFBAU
(D) DOWNLIGHT

ALLE HÖHENMAÄE AB OK FERTIGFUSSBODEN.
FÜR SÄMTLICHE BETON-, STAHLBETON- UND STAHLKONSTRUKTIONEN SIEHE STATISCHE BERECHNUNGEN UND DIE KONSTRUKTIONSZEICHNUNGEN DES TRAGWERKSPLANERS. ALLE MAÄE SIND VOR ORT ZU PRÜFEN. BESTANDSÖFFNUNGEN ZU PRÜFEN UND IM BAU ZU ERGÄNZEN. DAS ÖFFNEN DER ÖFFNUNGEN IN DIESER ZEICHNUNG VERBLEIBT UNS. VERVIELFÄLTIGUNG NUR UNTER NENNUNG DES VERFASSERS.

ALLE MAÄE SIND VOR ORT ZU PRÜFEN!
BESTANDSÖFFNUNGEN SIND VOR ORT AUFZUMESSEN

ES IST DAS RAUMBUCH BZW. DIE TÜRLISTE HINZUZUZIEHEN

FÜR ERWEITERUNG INDEXFELD:

Index	Datum	Änderungen / Ergänzungen	Name
f	29.11.2024	Turmfenster angepasst!	KUr
e	31.01.2023	Aktueller Planstand	NSc
c	27.09.2022	Aktueller Planstand	KUr
d	04.06.2021	Variante 1 eingearbeitet	KUr
b	14.01.2021	Aktueller Planstand	MSe
a	05.11.2020	Aktueller Planstand	MSe

Bauherr:
Freie Hansestadt Bremen
Sondervermögen für Immobilien und Technik
des Landes Bremen
vertreten durch Immobilien Bremen

Unterschrift Bauherr/Nutzer:

Unterschrift Entwurfsverfasser:

Projektsteuerung:
Immobilien Bremen
Theodor-Heuss-Allee 14
28215 Bremen

Maßnahme:
JVA Bremen - Sanierung Umbau
Haus 1,2 und Mittelbau

Objekt:
JVA Bremen
Sonnemannstr. 2
28239 Bremen

Projekt-Nr.:
IMBS160014

Gr-Code:
Gr00093

G-Code:
G1889 G2785 G2786

Projektleiter IB:
M.Rose, R.Jeck

Planungsstand:
LPH5 Ausführung

Planinhalt:
Ansicht Süd-West Kirche Teil1

Planung:

Maßstab:
1:50

Plan-Nr.:
163A-AFU-A-AN-S-W-T1-50-602f

Datum:
PSi / 02.05.2018

H/B = 841 / 1189 (1.00m²)

Allplan 2019