


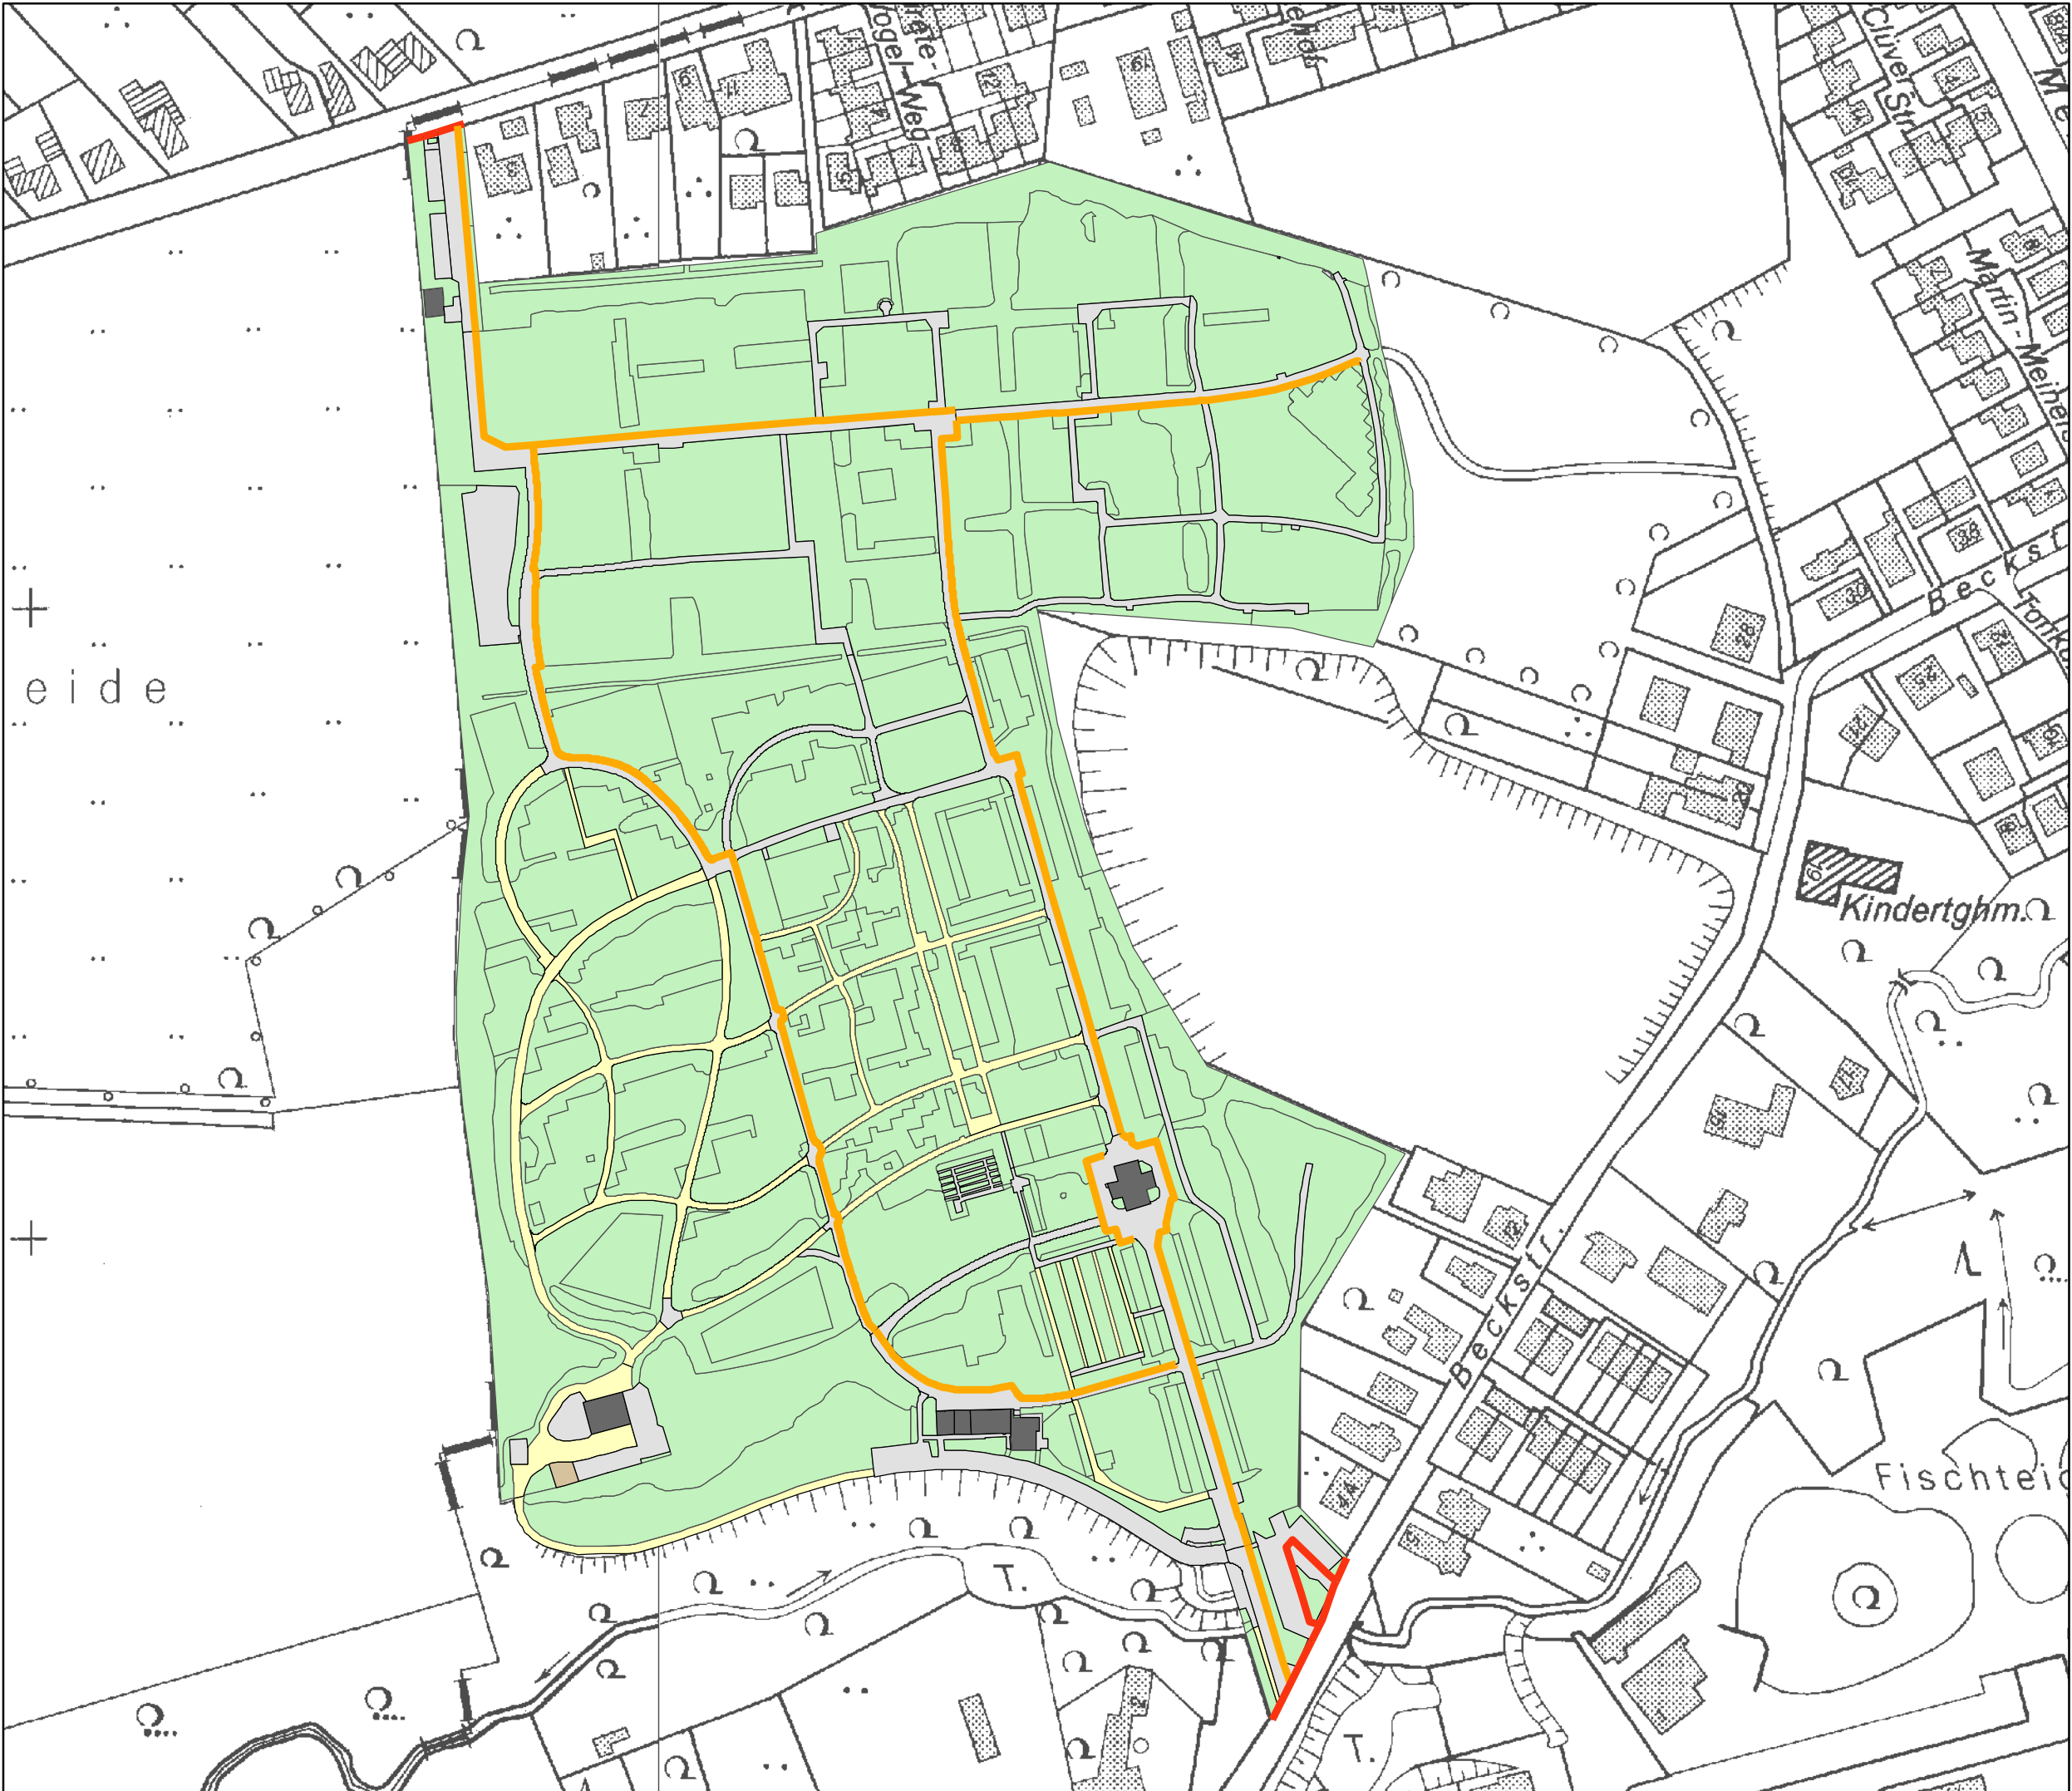

 2110 wassergeb. Beläge
 2130 Pflasterflächen
 2150 Plattenflächen
 2170 bit. Flächen
 2390 sonstige Beläge

 7010 Winterdienst am Objekt
 7020 Winterdienst im Objekt

Maßstab= 1:2.000