


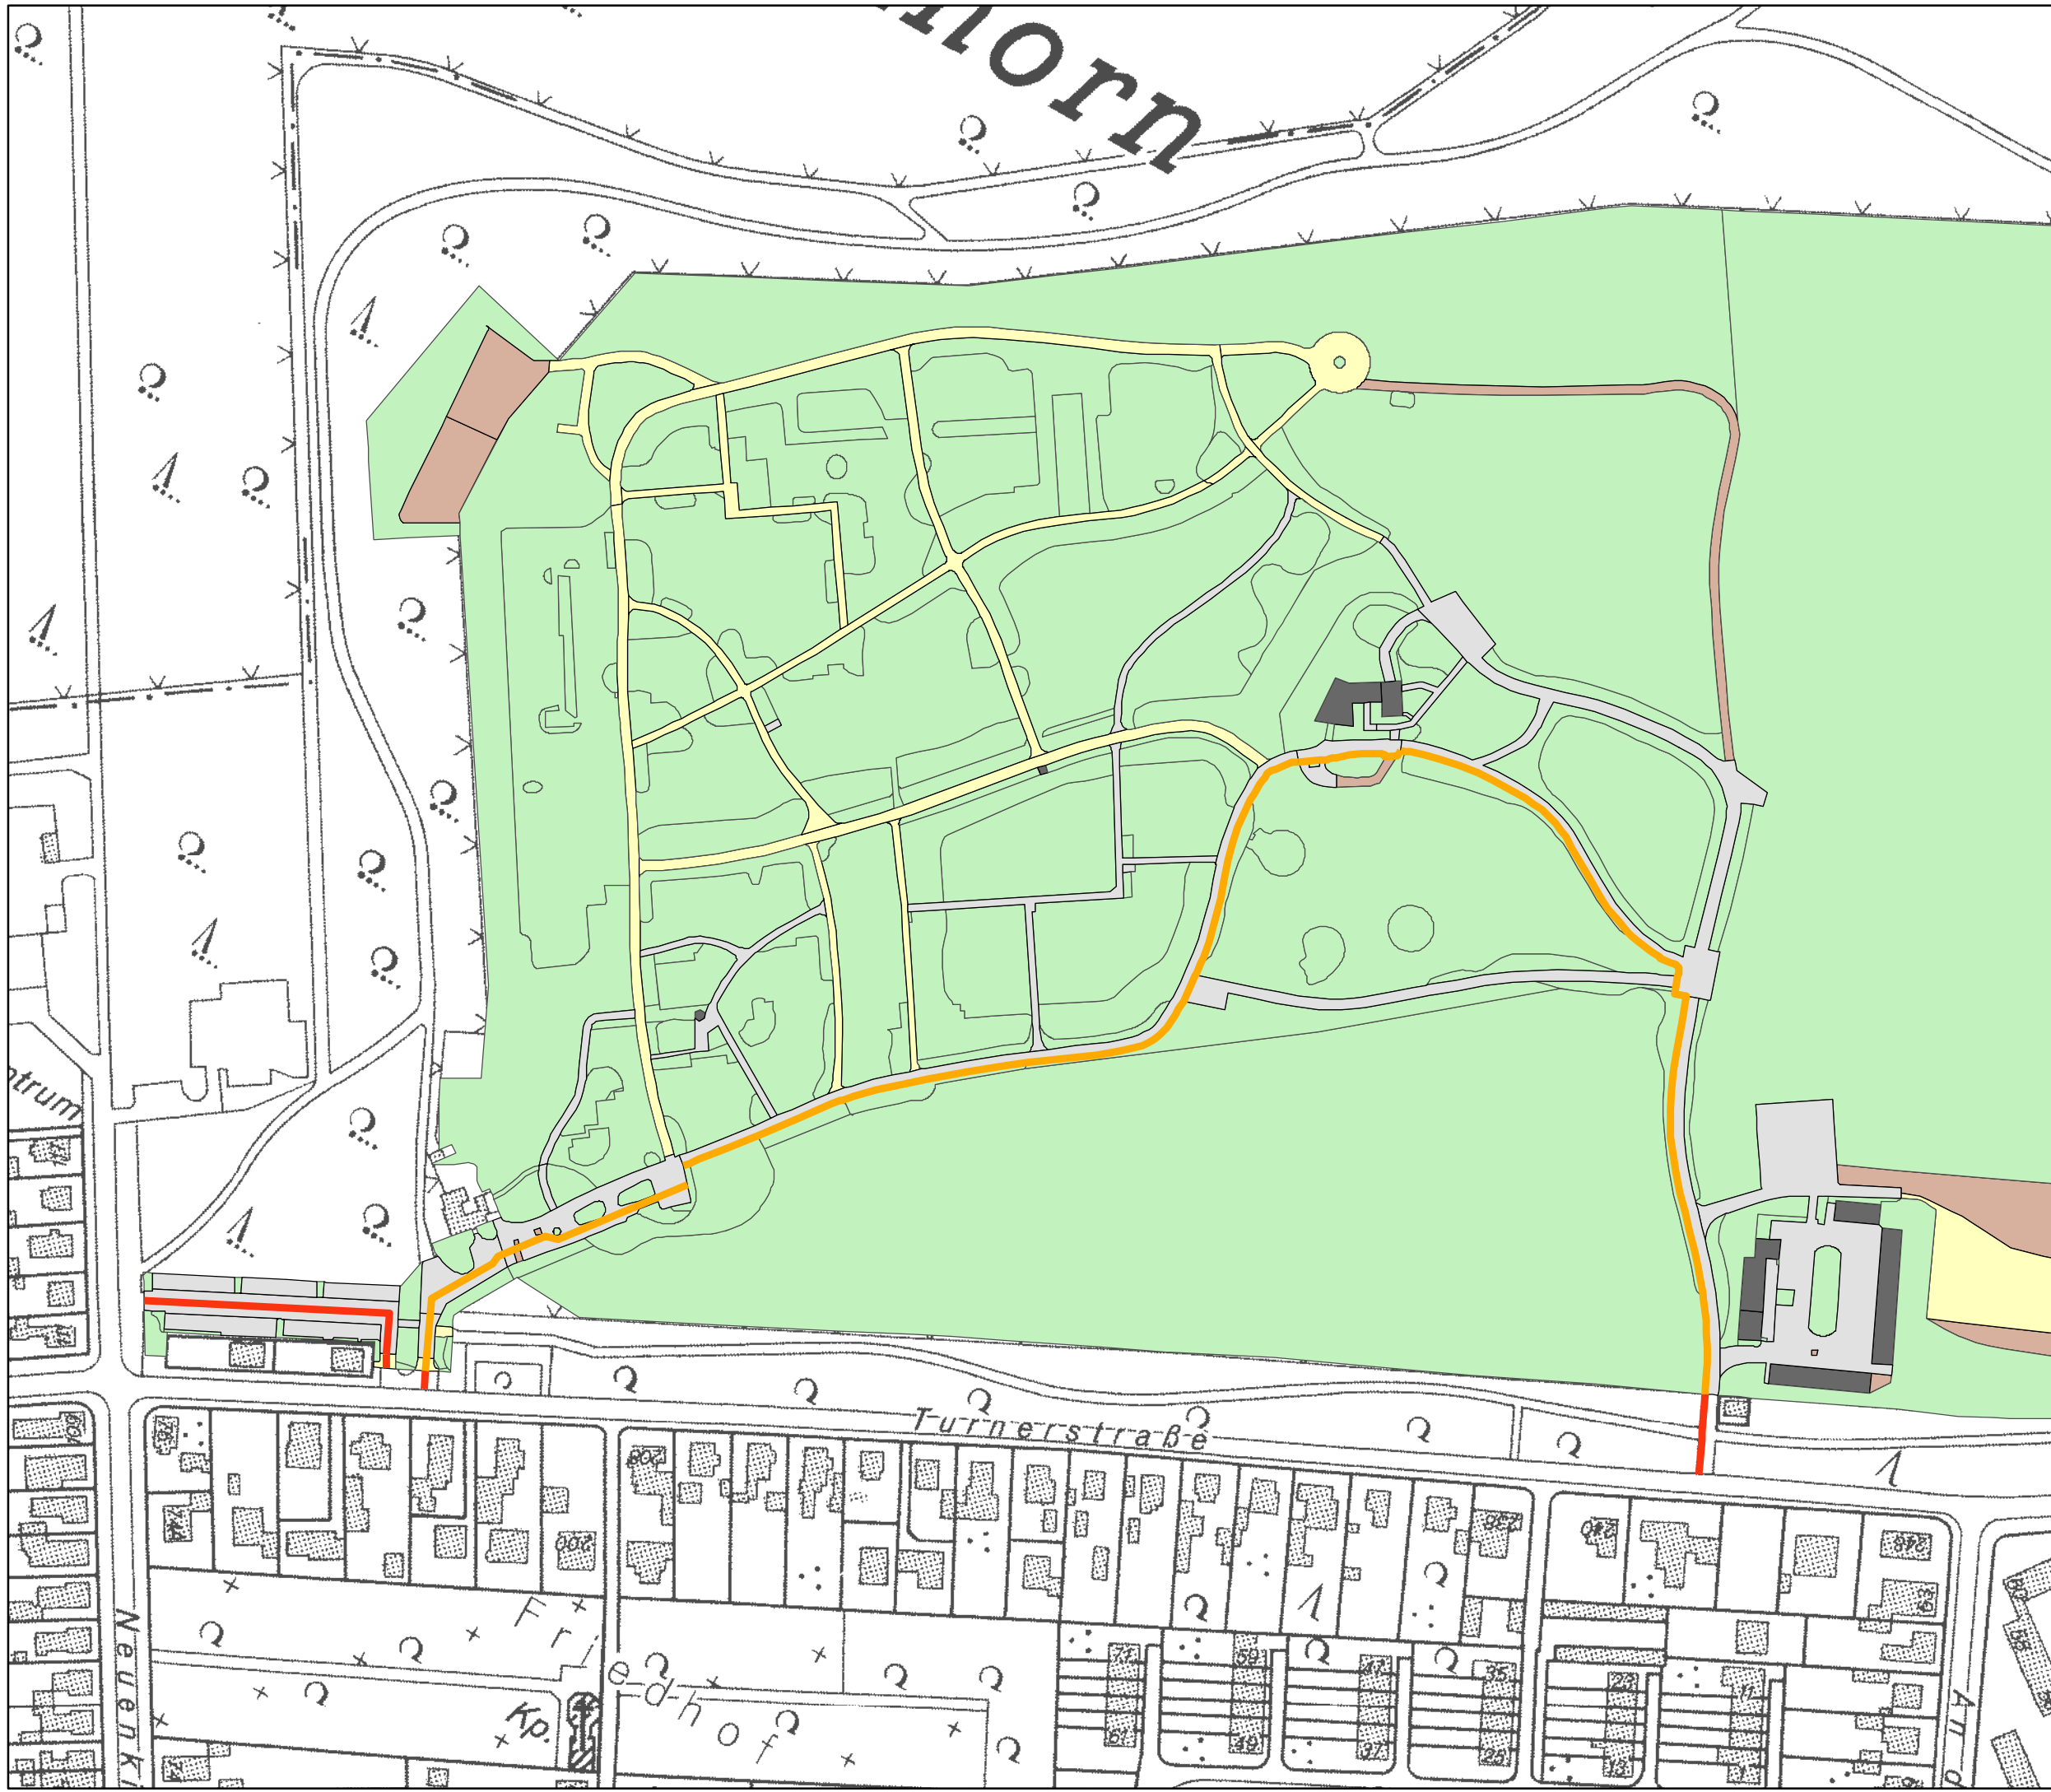

Legende

- 2110 wassergeb. Beläge
- 2130 Pflasterflächen
- 2150 Plattenflächen
- 2170 bit. Flächen
- 2390 sonstige Beläge
- 7010 Winterdienst am Objekt
- 7020 Winterdienst im Objekt

Friedhof Blumenthal
Vergabe Winterdienst 2026/2027

Maßstab= 1:2.000