


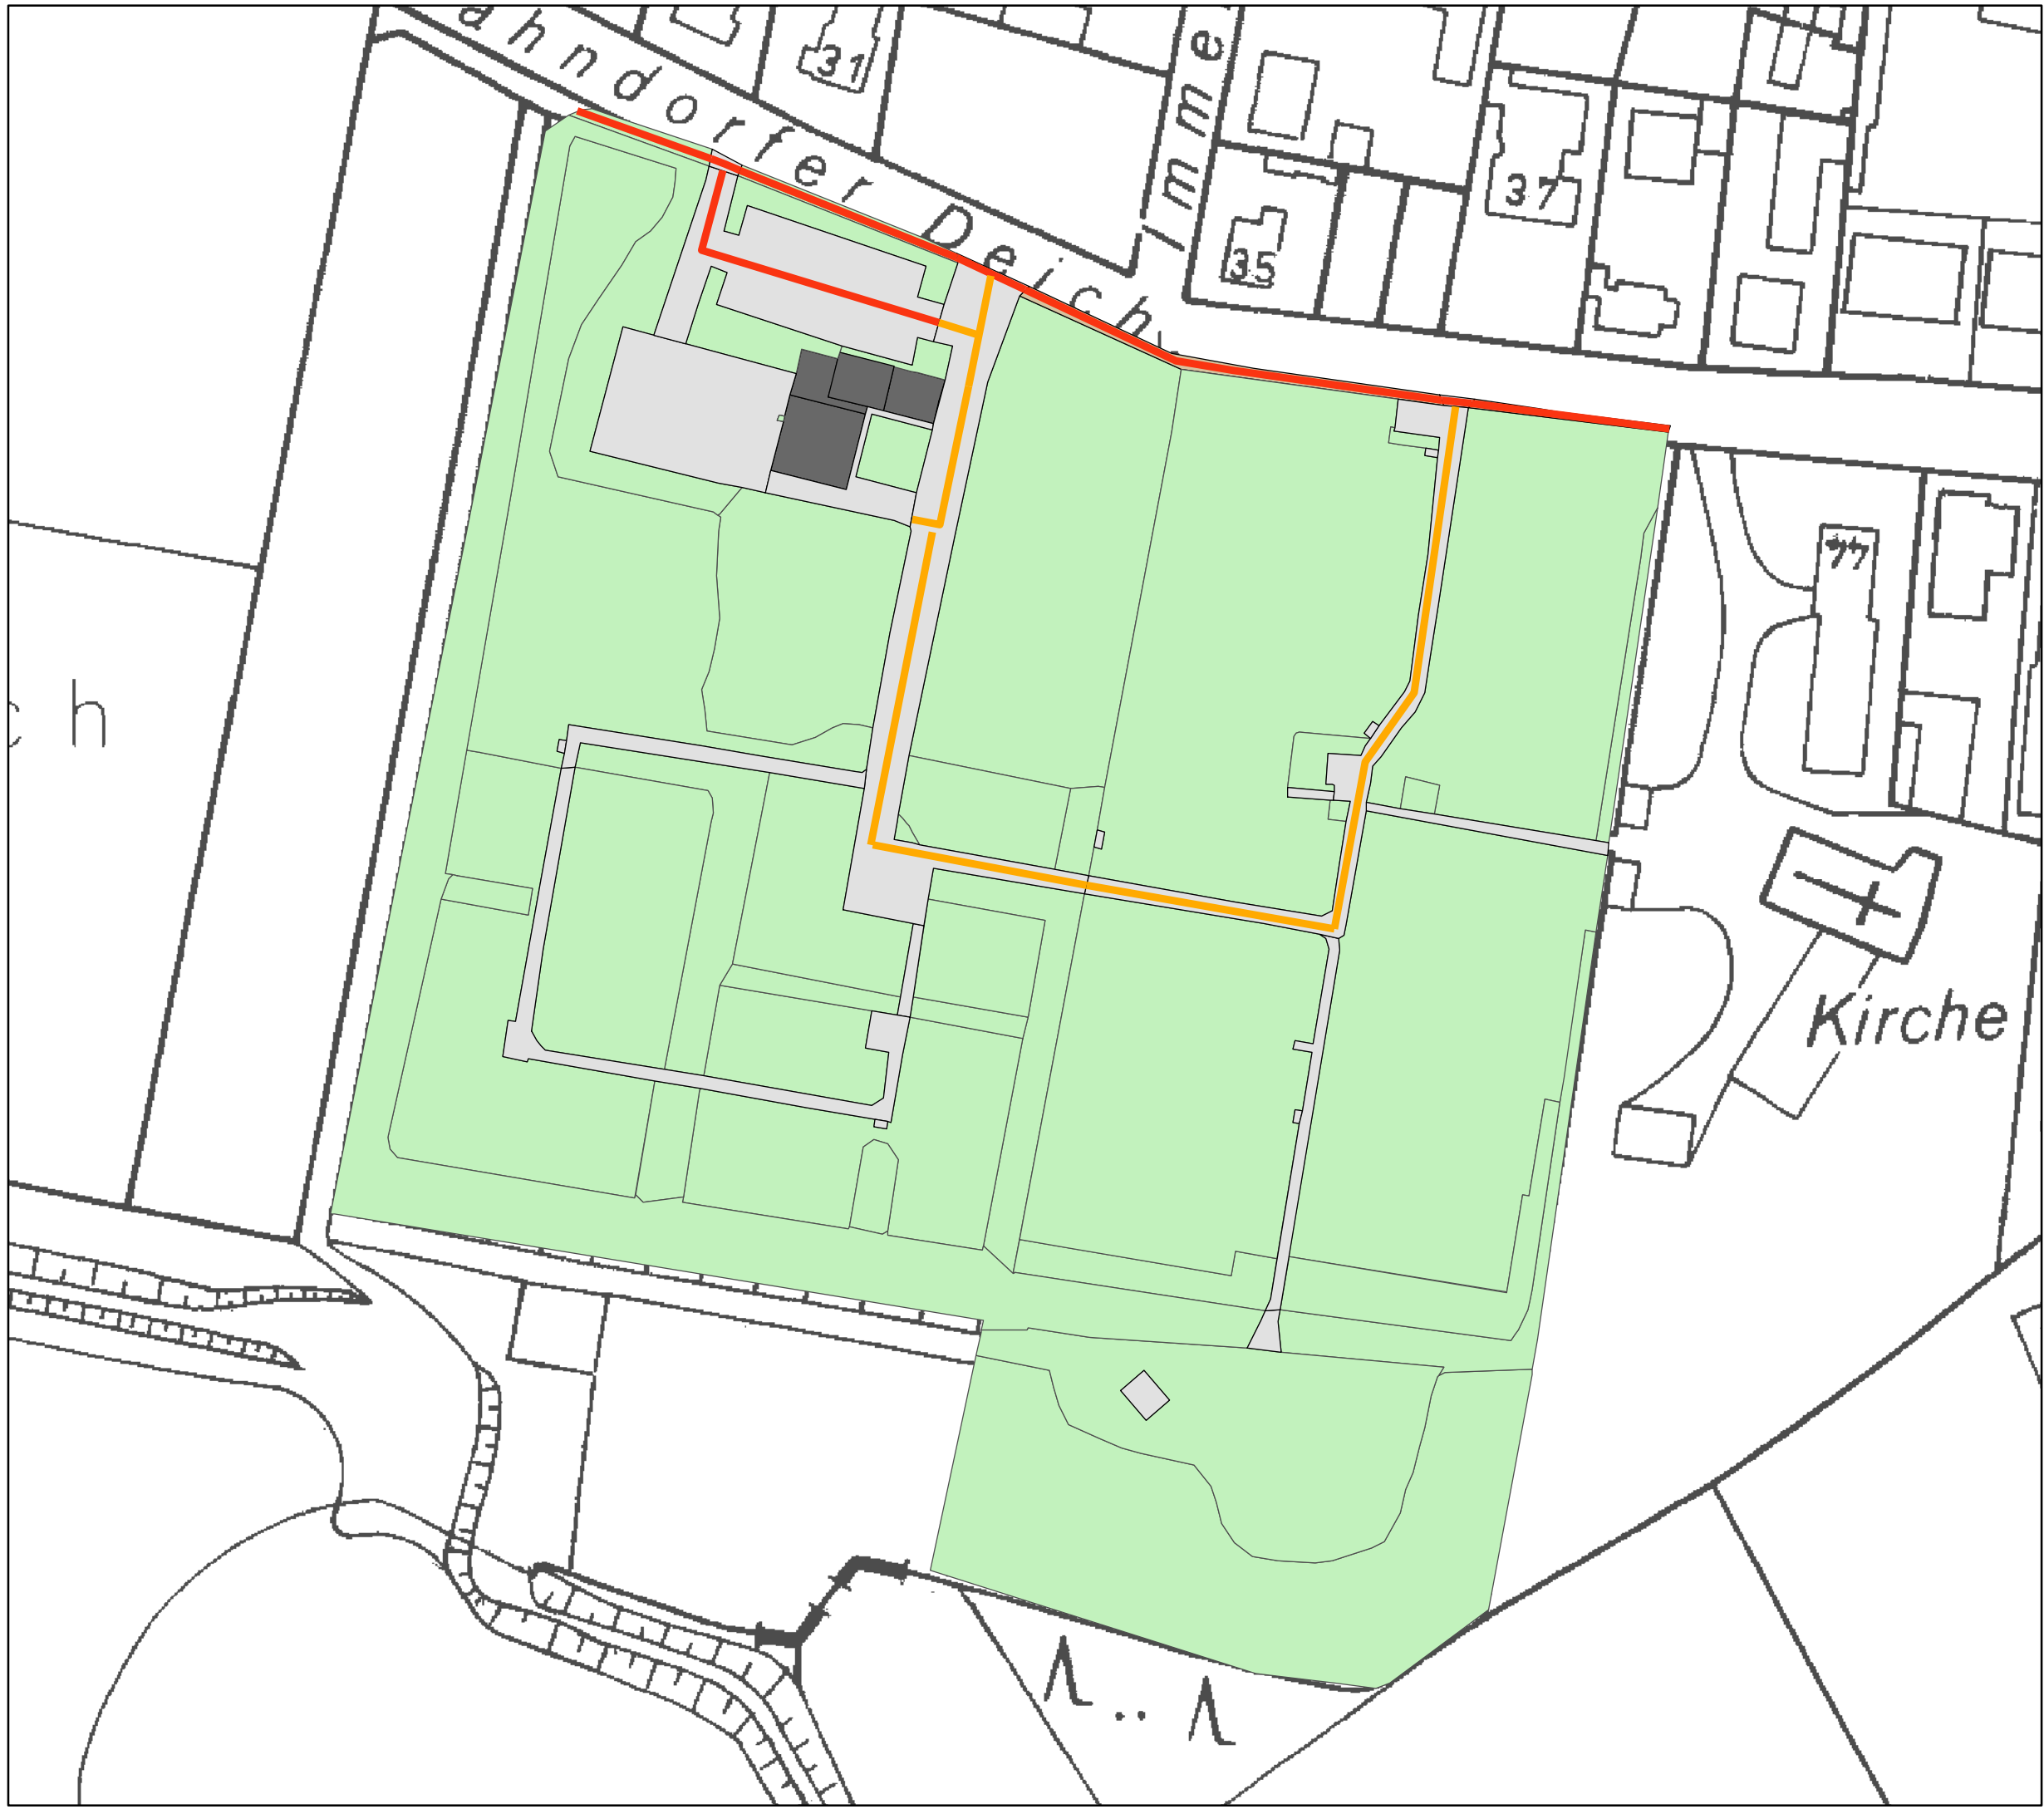

Legende

-  2130 Pflasterflächen
-  2390 sonstige Beläge
-  7010 Winterdienst am Objekt
-  7020 Winterdienst im Objekt

Friedhof Mahndorf
Vergabe Winterdienst 2026/2027
Maßstab= 1:1.000