


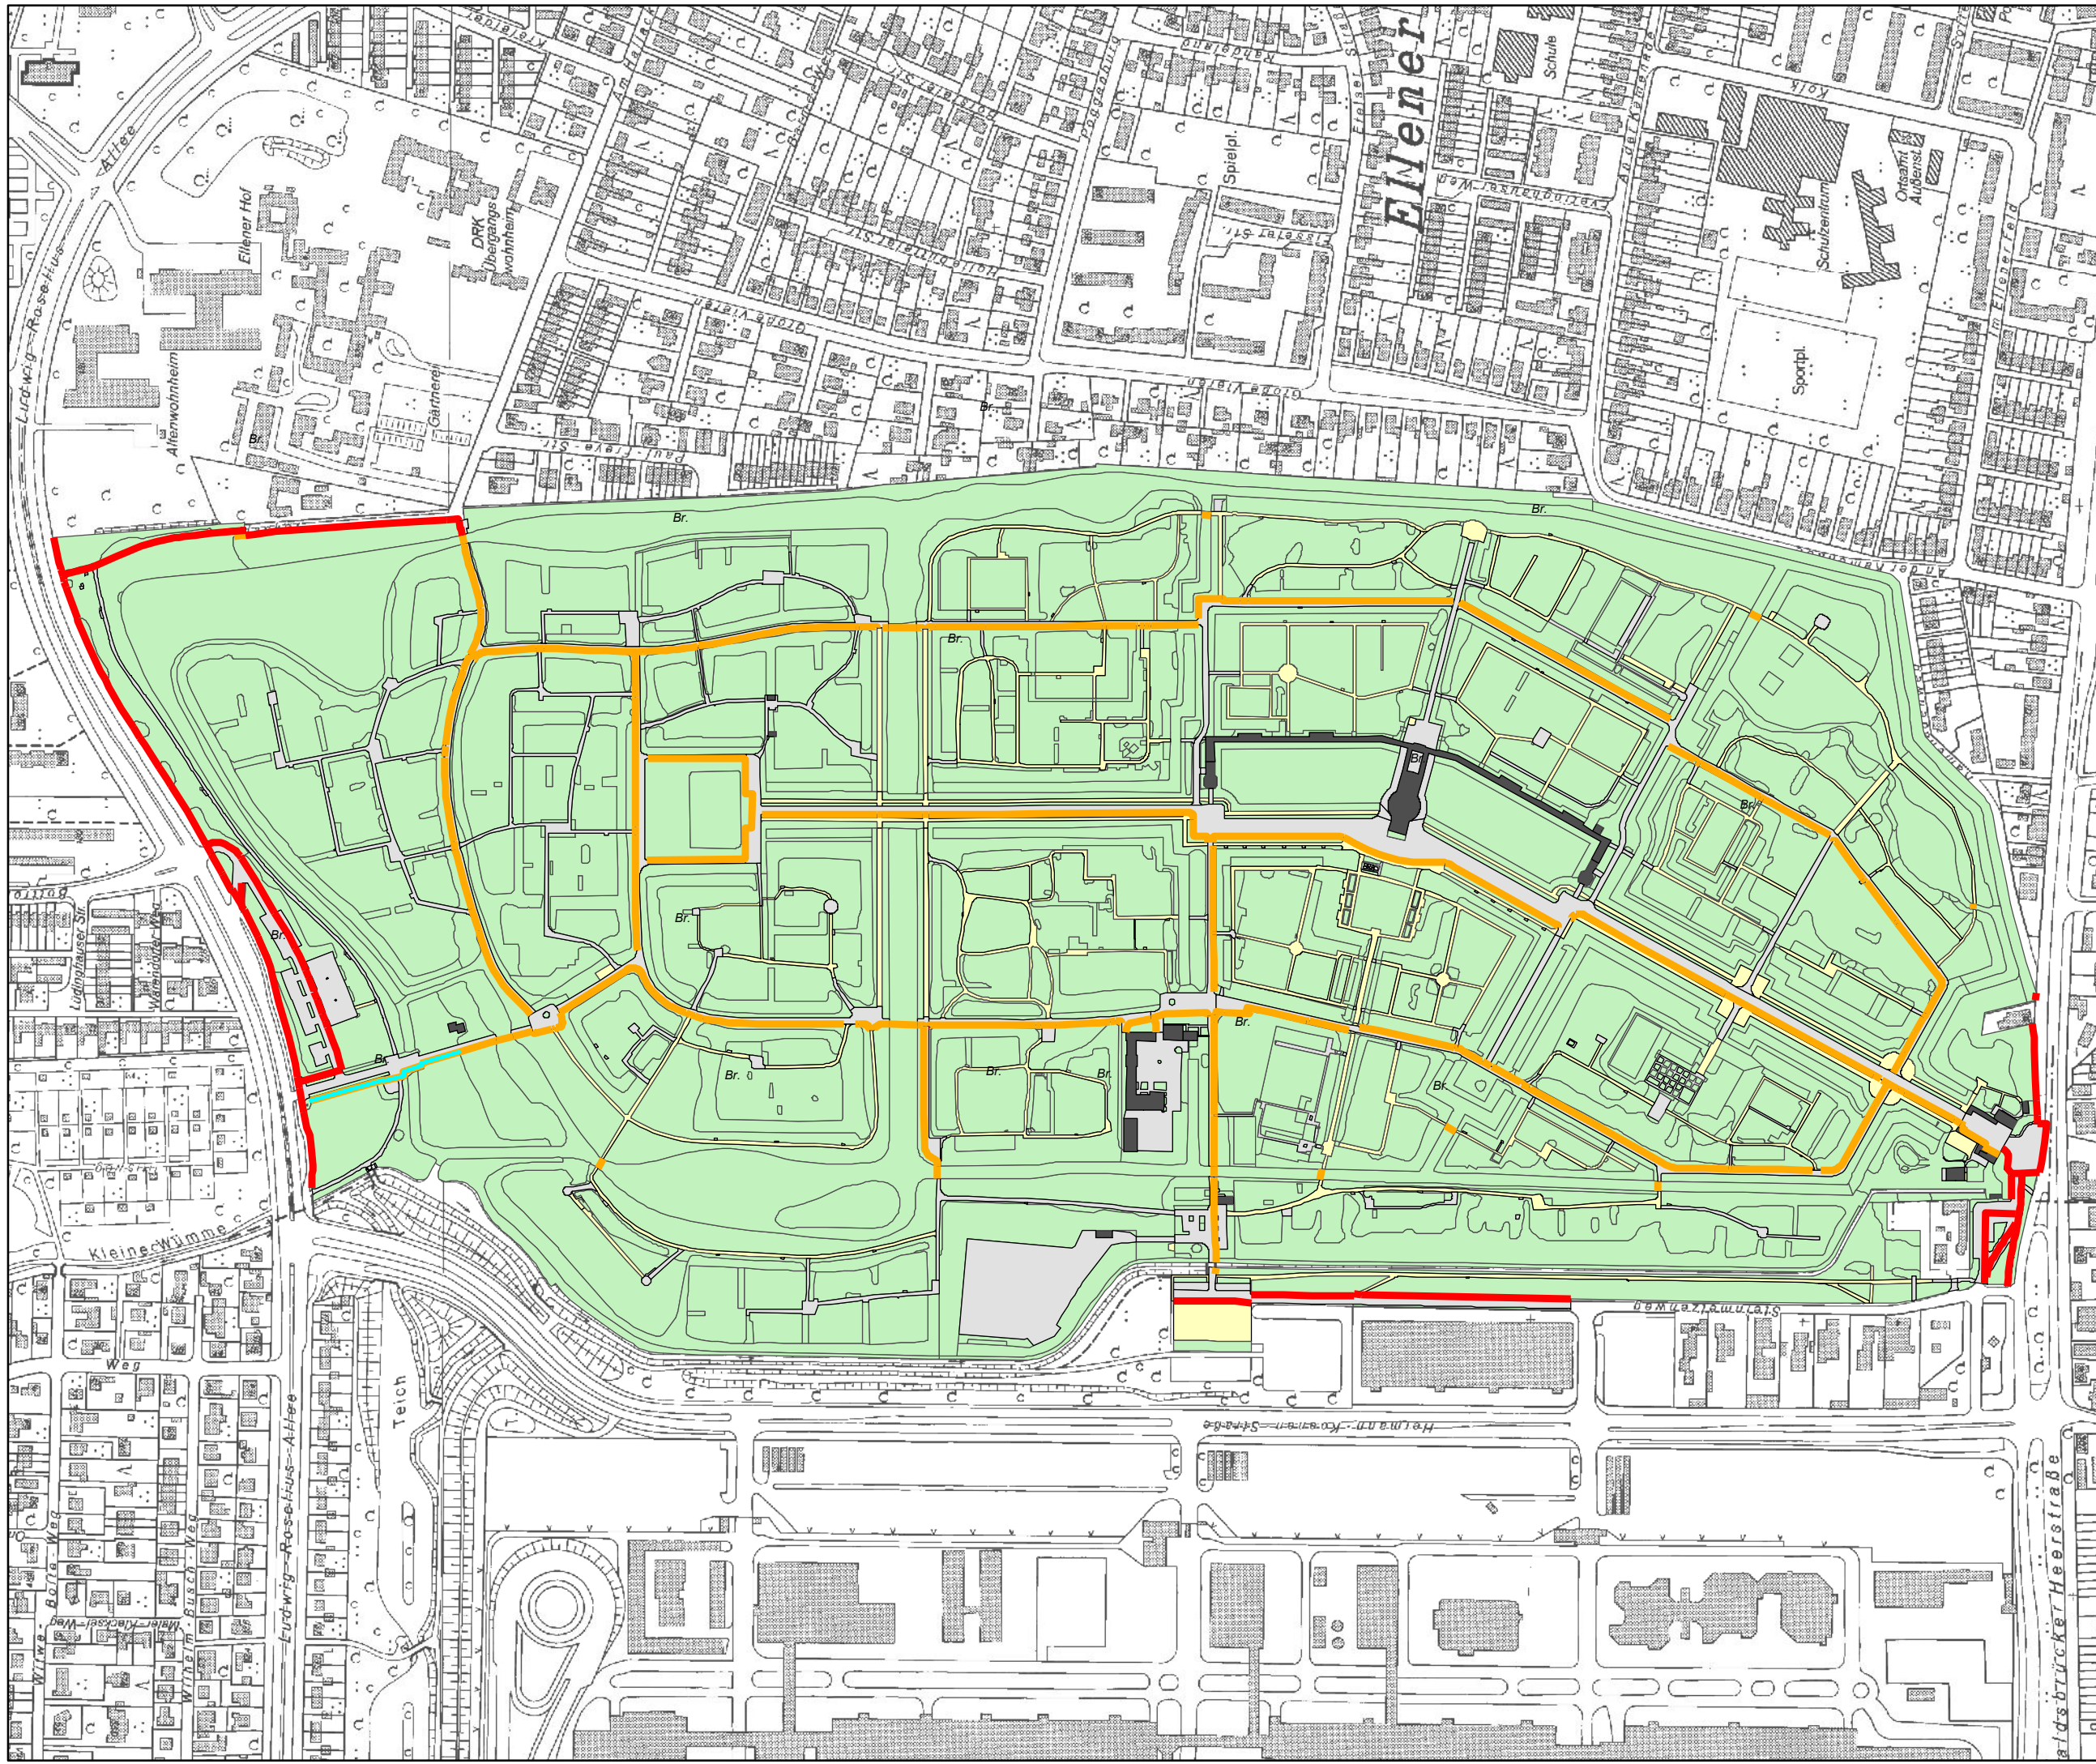

- Legende**
- 2110 wassergeb. Beläge
 - 2130 Pflasterflächen
 - 2150 Plattenflächen
 - 2170 bit. Flächen
 - 7010 Winterdienst am Objekt
 - 7020 Winterdienst im Objekt

**Friedhof Osterholz
Vergabe Winterdienst 2026/2027**