


Detail Friesenwall

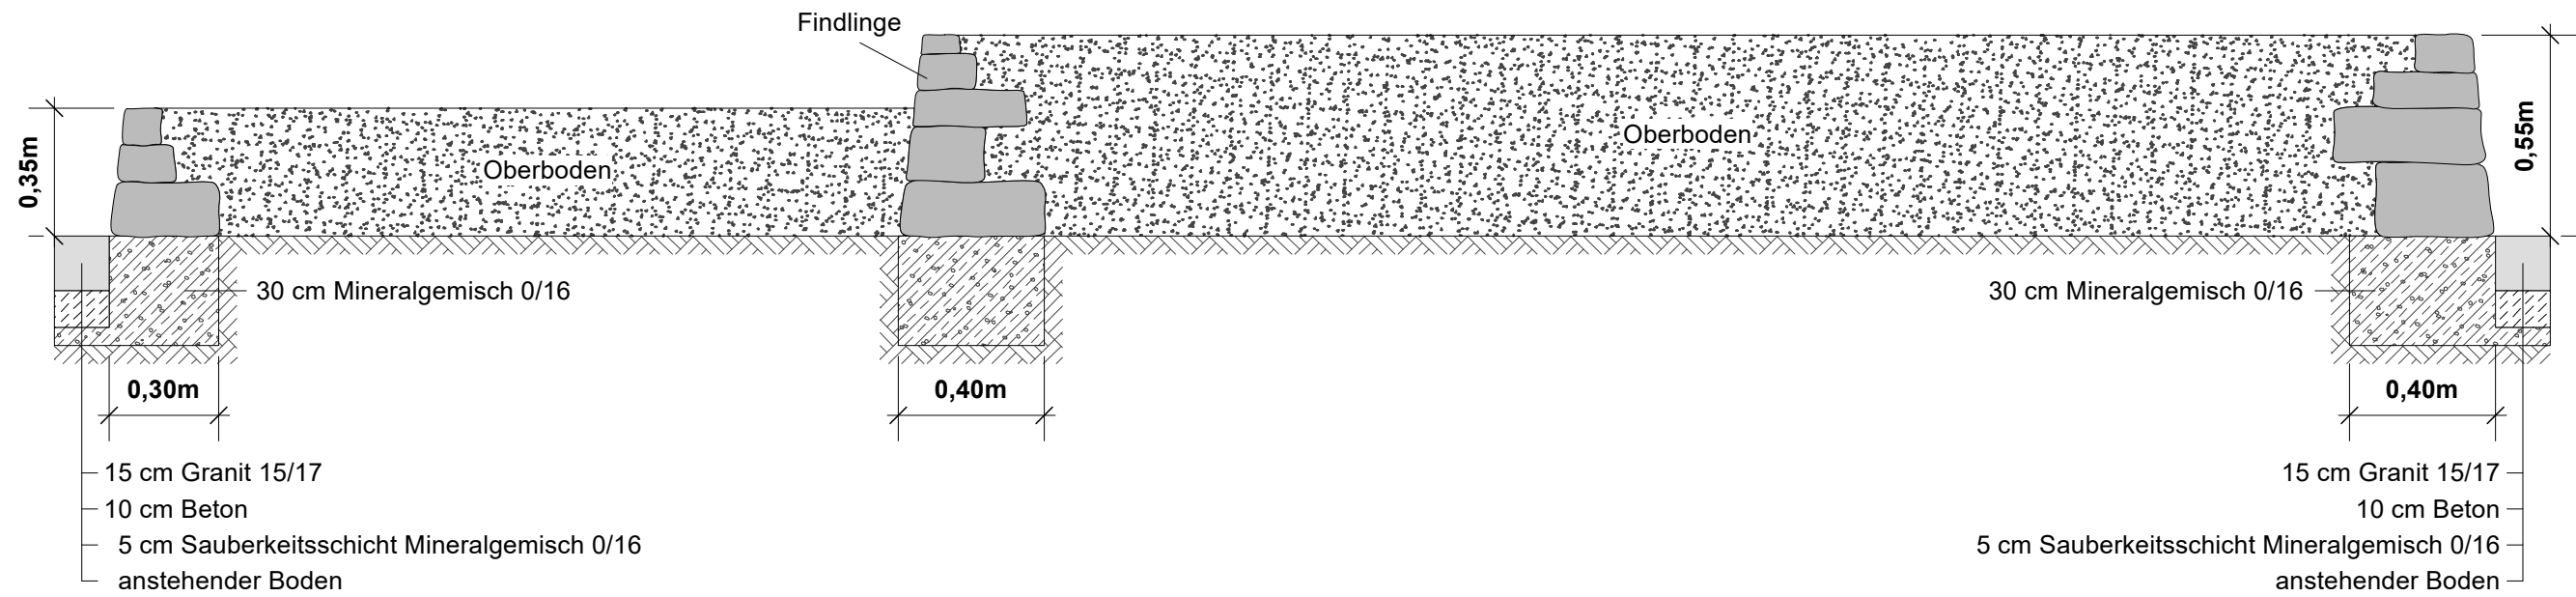

Bauvorhaben Umgestaltung Rosengarten	Plan-Nr.: 67-D-1 Aktenplan-Nr.:	 SEESTADT BREMERHAVEN Gartenbauamt
Planinhalt Detail Friesenwall	Maßstab: 1:20 Datum: 29.07.2026	
	Gezeichnet: Leischel Amtsleitung: Rößler	Weitergabe sowie Vervielfältigung dieser Unterlage, Verwertung und Mitteilung ihres Inhalts ist nicht gestattet, soweit nicht ausdrücklich zugestanden. Zuwiderhandlungen verpflichten zu Schadenersatz. Alle Rechte vorbehalten.