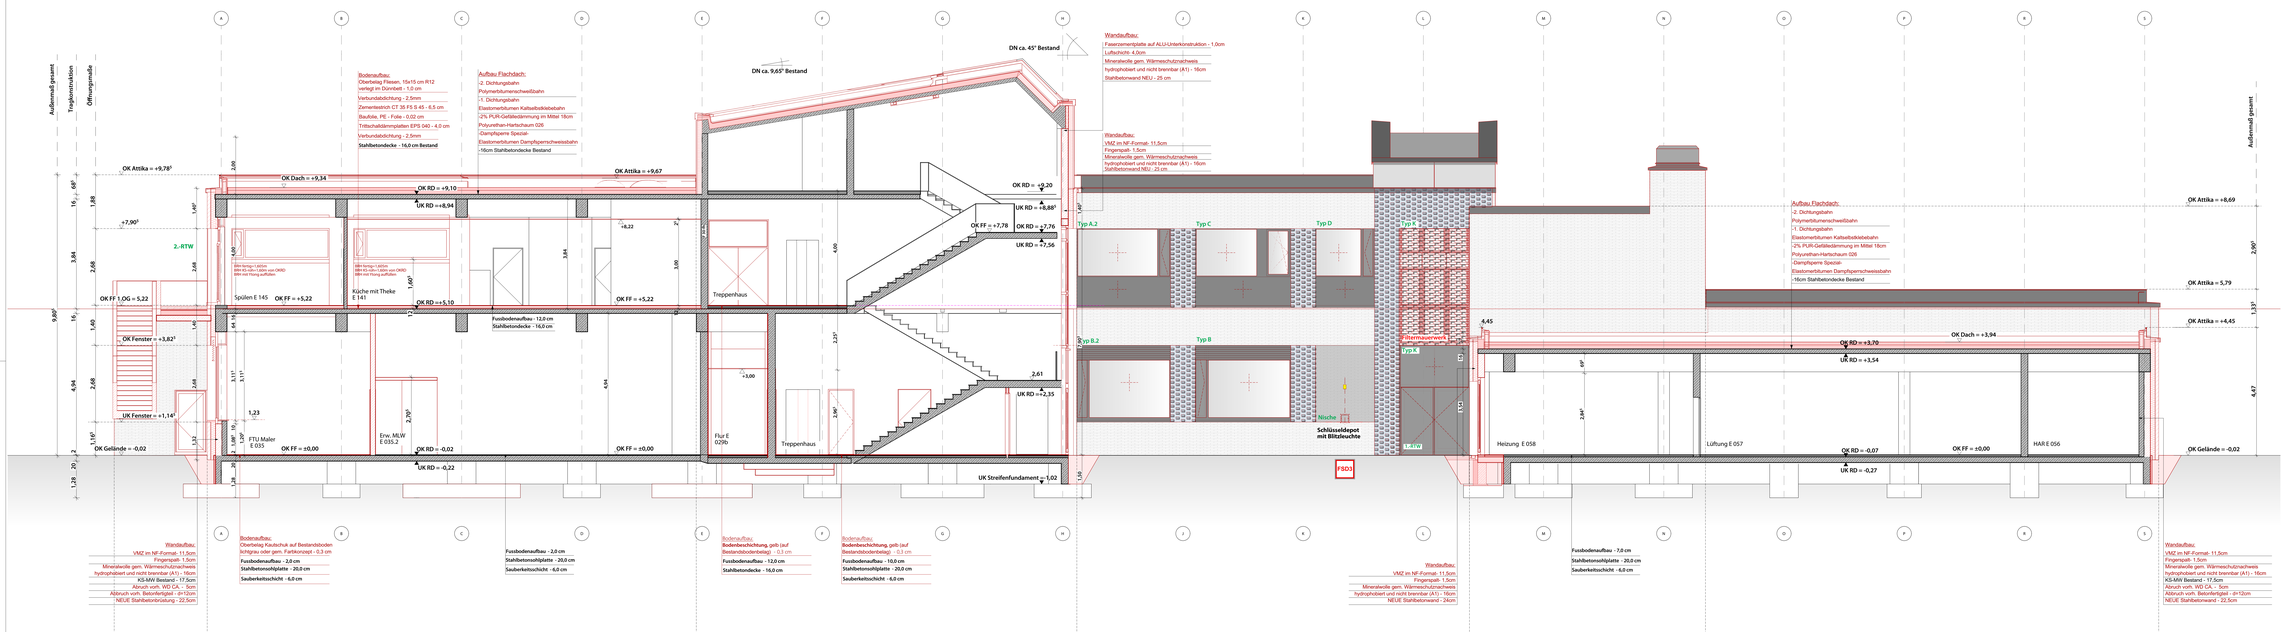

ALLGEMEINE VORGABEN: Alle Installationen in Nassräumen, sowie Vorinstallationen sind erst nach erfolgter Installation TGA zu mauern/ abschließend zu beplanken.

BAUSTUFENPLAN

BAUSTUFENPLAN: Die Maße sind vom Aufbaugrundmaß auf Fine Richtigkeit bauseits zu überprüfen. Bei Abweichungen von den vorgegebenen Maßen ist die Bauleitung vom Aufbaugrundmaß unverzüglich in Kenntnis zu setzen.

BRÜSTUNGSHÖHEN: Die Brüstungshöhen sich auf die Rohbauoberkante der Brüstung und die Oberkante des Fertigfußbodens.

DÖRFFNUNGSHÖHE: Die Türhöhen - Angaben beziehen sich auf die Oberkante des Fertigfußbodens.

SYMBOLE

OKFF – Oberkante Fertigfußboden
ORD – Oberkante Rohdecke
+ 3,20 OK Fertigfußboden
+ 3,32 OK Rohdecke
FSD30 – Feuerwehr
FSD – Brandschutzanforderungen
SR – Schallschutzanforderungen
Schnitt / Ansichtsnr.
Detail NR.
Plan NR.
Aktuelle Änderung
DS = Deckenschlitz (L/B/H)
DD = Deckendurchbruch
WS = Wandschlitz (L/B/H)
WD = Wanddurchbruch
FD = Fußbodendurchbruch (L/B/H)
KB = Kernbohrung Fußboden Ø/t

BAUSTOFFE NEUBAU: Erdreich, Stahlbeton, Gipskarton, Mörtel / Sand / Putz, Betonfertigteil, Zementestrich (weich), Kies / Schotter, Schlitzbeton, Zementestrich (hart), Estrich, Mauerwerk, Sauberkeitsschicht, Naturstein

BAUSTOFFE BESTAND: Bestand

BRANDSCHUTZ NEUBAU: Baustoff F30 / R, Baustoff F90 / R, Brandwand, Sauerstoffbrandwand

BRANDSCHUTZ BESTAND: F30, Baustoff F30, F90, Baustoff F90, BW, Brandwand

BRANDSCHUTZ TÜREN: DS, Dichtschließende Tür, T30 - RS, Tür T30 mit Rauschschutz nach DIN 18095; RS, Rauschschutztür, T90, Tür der Feuerwiderstandsklasse T90; T30, Tür der Feuerwiderstandsklasse T30, T90 - RS, Tür T90 mit Rauschschutz nach DIN 18095

SONSTIGES: SL – Sanitär, ST – Steigleitung, LL – Lüftung, KL – Kälte, EL – Elektro, TK – Telekommunikation, GA – Gas

Höhenangaben Deckhöhe beziehen sich auf OKFB des jeweiligen Geschosses

Index	Datum	Änderungen	ges.	gepr.
01	21.03.2024	Überprüfung und gglfs. Änderung Bodenaufbauten	ML	

LAGEPLAN

BAUVORHABEN
Modernisierung Geb. E
Brammscher Str. 125
49088 Osnabrück

BAUHERR
Handwerkskammer Osnabrück
HWK Osnabrück
Brammscher Str. 134 - 136
49088 Osnabrück

Unterschrift PROJEKTLEITUNG

Unterschrift ARCHITEKT

QUADRAT ARCHITEKTEN
Königswall 15 | 45657 Recklinghausen | mail@quadratplus.de
T: +49 2361 890790 | F: +49 2361 8907999 | www.quadratplus.de

Unterschrift			
Projektnr. 19-24	Maßstab 1,80 x 0,594 / 1:50	Datei A_AFU_SN_Schnitt C-C_50_01	
Projekt-Nr. 19-24	Gezeichnet KS, OA, LL, ML	Titel Schnitt C-C	
Index 01	Datum 21.03.2024	Projektstand Ausführungsplanung	

Diese Zeichnung und deren Inhalt ist urheberrechtlich geschützt und darf ohne Erlaubnis des Verfassers nicht vervielfältigt werden.