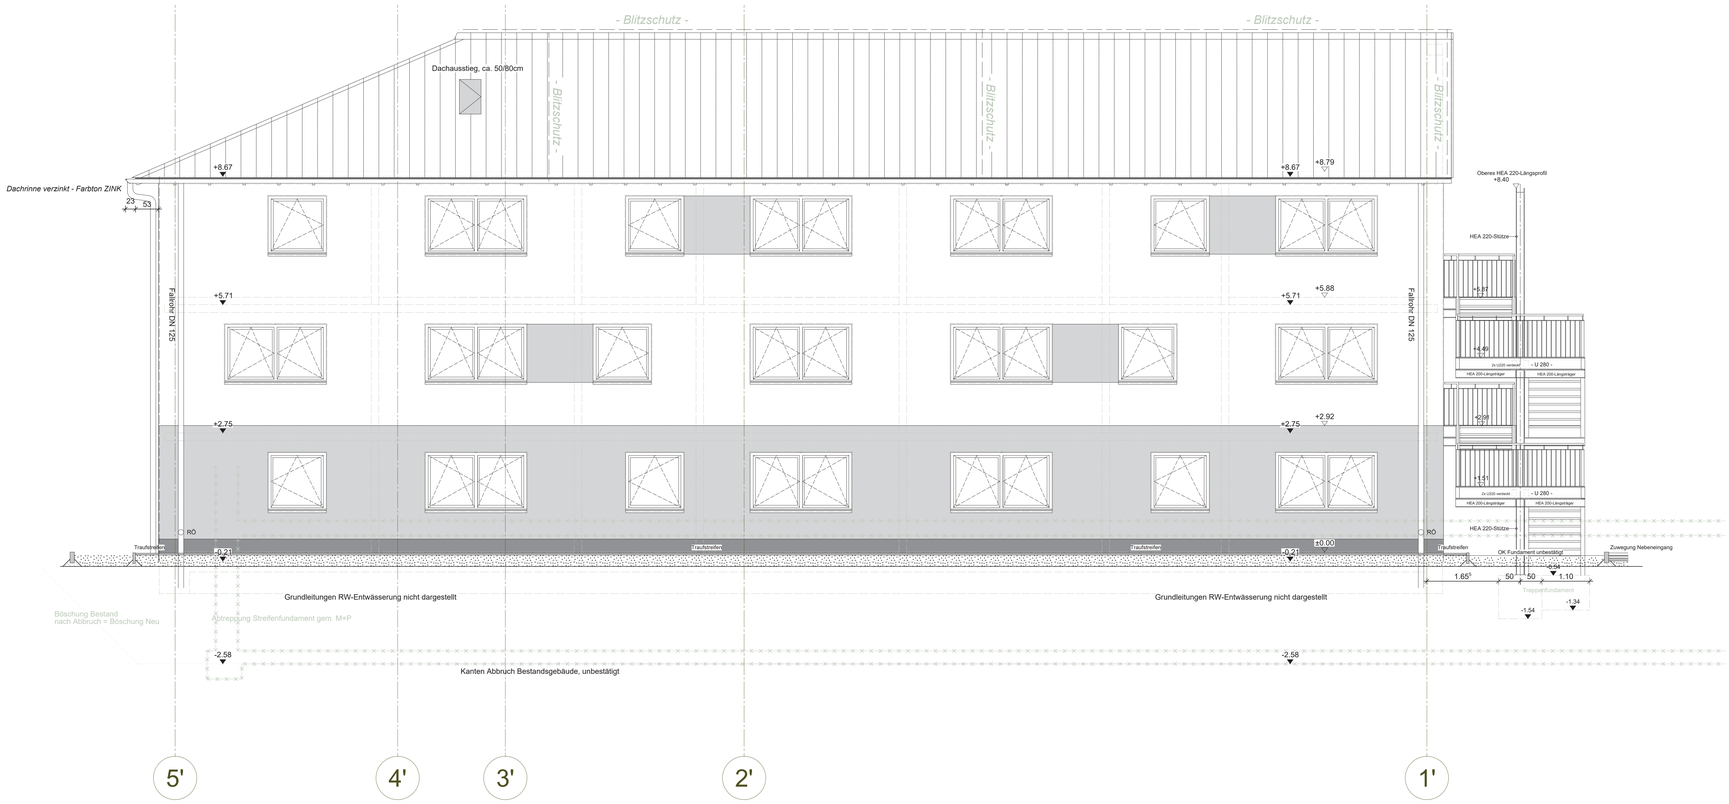

Gebäudeansicht von Westen

Legende Gebäudeansichten - alle Farbtonangaben UNBESTÄTIGT:

- Sichtschutz Fenster Sanitärräume und WC
- Fassadenfarbton Obergeschosse - erdfarben hell
- Fassadenfarbton Erdgeschoss - erdfarben mittel
- Fassadenfarbton Gebäudesockel - ca. RAL 7022 Umbragrau

LEGENDE

BA	Bodenablauf
BD	Bodendurchbruch
BRH	Brüstungshöhe
DA	Deckenaussparung
DD	Deckendurchbruch
DS	Deckenschlitz
DST	Dicht- u. selbstschließende Tür, nicht brennbar
ELT	Elektro-Installation
F	Feuerlöscheinrichtung
FFB	Fertigfussboden
BD	Fussbodendurchbruch
GK	Gipskarton
HZ	Heizungs-Installation
HGW	Höchster Grundwasserstand
DT	Luftdichte Tür
1.NA	1. Rettungsweg
OK	Oberkante
OKD	Oberkante Decke
OKF	Oberkante Fertig
OKFF	Oberkante Fertigfussboden
OKRD	Oberkante Rohdecke
OKT	Oberkante Gelände
RD	Rohdecke
REV	Revisionsöffnung
RR	Regenfallrohr
RS	Rauchsicher
RST	Rauchsichere Tür
SAN	Sanitär-Installation
STG	Steigung
STB	Stahlbeton
T30	Feuerhemmende Tür
T90	Brandschutztür
UK	Unterkante
UKD	Unterkante Decke
UZ	Unterzug
ÜZ	Überzug
VK	Vorderkante
WD	Wanddurchbruch
WS	Wandschlitz

Alle Masze sind vom Unternehmer am Bau zu prüfen!
Die statischen Berechnungen sind zu beachten!
Die Fachplanung Haustechnik und Fassade ist zu beachten!
Fenster und Türmasze sind Rohbaumasze!
Die Brüstungshöhen (BRH) beziehen sich auf OKFF!
Alle Höhenkoten beziehen sich auf OKFF EG!

Die Auflagen der Baugenehmigung, sowie sämtliche einschlägige Normen und Regelwerke sind bei der Ausführung zu beachten!
Sämtliche Angaben zur Konstruktion und Funktion sind in Zusammenhang mit fertigungstechnischen und bauphysikalischen Aspekten durch den Auftragnehmer eigenverantwortlich zu prüfen.
Unstimmigkeiten sind der Bauleitung und sp.a. unverzüglich mitzuteilen!
Durchbrüche gem. Angabe Fachplanung Haustechnik. Die Lage sämtlicher Trockenbaudurchbrüche ist mit der Montageplanung Haustechnik zu prüfen. Kleinere Rohr-/ Leitungsdurchführungen müssen im Baustellauf erstellt werden.
Traversen in GK-Wänden für Haustechnikanbauten (z.B. Sanitär, Heizung) sind in Abstimmung mit der Montageplanung Haustechnik vorzusehen!
Stahlkonstruktionen, Gitterroste etc. in Schächten und Technikflächen sind den Planungen der Fachplaner zu entnehmen. Anforderungen des Brand- und Schallschutzes sind zu beachten.

Alle tragenden und konstruktiven Bauteile sind nach geprüfter statischer Berechnung herzustellen! Abbruch statisch relevanter Bauteile nur in Abstimmung mit Fachplaner Statik. Abmessungen und Aussparungen in Stahlbetonteilen sind gem. Schalplänen, bzw. nach Statik herzustellen!
Durchbrüche in tragenden Wänden nach statischer Erfordernis!

- MAUERWERK
- STAHLBETON GEM. STATIK
- GIPSKARTON

Decke	D01	Gespachtelt, Malervies, Dispersionsanstrich
	D02	Trockenbauverkleidung Dachtragwerk
	D03	Gespachtelt, Malervies, abwaschbarer Dispersionsanstrich
Fussboden	B01	Linoleum, Sockelleiste
	B02	Fliesenbelag 20x20cm,R10,Abdichtung,Wandfliesensockel 16.5cm
	B03	Fliesenbelag 30x60cm, Sockelfliese
	B04	Fliesenbelag 20x20cm, R10,Abdichtung, Sockelfliese H 10cm
	B05	Linoleum ableitfähig, Sockelleiste
	B06	Epoxidharzbeschichtung inkl. Sockelbeschichtung
	B07	Trittfeste Dachbodendämmung
Wand	W01	Kalkzementputz + Dispersionsanstrich
	W02	Kalkzementputz,Verbundabdichtung,Fliesen 20x20cm Zargenhoch
	W03	Kalkzementputz+Dispersionsanstrich/ Fliesenspiegel
	W04	Trockenbauverkleidung Dachtragwerk.
	W05	Kalkzementputz + abwaschbarer Dispersionsanstrich

LEGENDE RAUMFAHNE

Raumfahne
(Wand, Decke, Fußboden)

IT A/B-0.01 ff TÜRNUMMERIERUNG

Anmerkung zu W02:
Duschbereiche werden raumhoch gefliest.
Über OK WF wird ein abwaschbarer Dispersionsanstrich aufgebracht. (Siehe Fliesenspiegel)

Verteiler

Empfänger	dwg	stp	pdf	plt	Plan	Index	Datum	Name

Index	Bemerkung / Änderung	Datum
C	Ansicht aktualisieren	09.04.2024
B	Ansicht aktualisieren	14.12.2023
A	Ansicht überarbeiten	08.09.2023

Änderungen

± 0,00 = OK FFB EG, entspricht +80,00 mNN

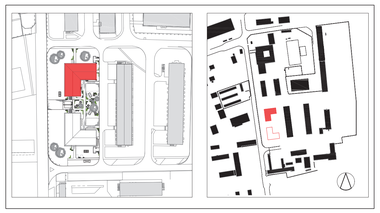

Staatliches Baumanagement Südniedersachsen
Graupenstraße 9
38678 Clausthal-Zellerfeld

Planung:

BRS7012

LANDESAUFNAHMEBEHÖRDE LAB NI
38108 Braunschweig, Boeselagerstraße 4
HHV-Nr.:50310-D7-7002

Neubau Unterkunftsgebäude U13-B

Architektur
Ansicht von Westen

Ausführungsplanung

Datum: 14.12.2023
Plan-Nr.: 1743_5_A_AN_02
Plan-Index: 01

Maßstab: 1:50
Blattgröße: DIN A0

gez.:
gepr.:

Datei-Code: 50310-D7-7002_013B-W-_5A-A-1_02.dwg
Layout: DIN A0