LEGENDE

PB	Innenputz mit Beschichtung
L	Lackbeschichtung
F	Wandfliesen raumhoch
1,20 F	Wandfliesen mit Höhe zu OKFF
FS	Fliesenspiegel
OHNE	ohne Belag/Beschichtung
H WP	Holzbekleidung
TP	Trockenputz
GK-A	GK akustik
GKS-A	GK Sturz akustik
GKS	GK Sturz
Versprung RD	Versprung Rohdecke

Oberflächen STB:
UG: mit Beschichtung
EG-OG: Putz mit Beschichtung

Oberflächen MW:
UG: Fugenglattstrich mit Beschichtung
EG-OG: Putz mit Beschichtung

+/- 0,00 = +65,44 m ü.NHN

BEMERKUNGEN

- Alle Maße sind vor Baubeginn eigenverantwortlich zu prüfen.
- Eventuelle Unstimmigkeiten sind sofort und rechtzeitig vor Erstellung mit der Objektüberwachung zu klären.
- Gilt nur in Verbindung mit den entsprechenden Schnitten, Ansichten, Detailplänen und dem Bauteilkatalog.
- Gilt nur in Verbindung mit den Plänen und Angaben der Tragwerksplanung und der Haustechnik.
- Schächte sind nur in Abstimmung mit der örtlichen Bauleitung zu schließen.
- Für nichttragende MW- Wände sind zu den Angaben der Planung die Angaben der Tragwerksplanung, DIN 1053-1, DGfM- Merkblatt" Nichttragende innere Trennwände" zu beachten.
- Die Einbautiefe von in WU- STB nachträglich eingebrachten Befestigungsmittel darf die Hälfte der Bauteiltiefe nicht überschreiten.
- Angaben zum Schallschutz R´w beziehen sich auf die geforderten Einbauwerte.
- wenn nicht anders angegeben Anschluss GK-Wand an STB-Decke gleitend.
- Regeldetails sind je Plan ein Mal exemplarisch angezeigt.
- wenn nicht anders angegeben Vermaßung Einbauteile auf Achse.
- Ausbaumaße beziehen sich bei MW und StB auf den Rohbau.
- Lichte Raumhöhe bezieht sich auf die UKFD bzw. UK Deckensegel.

Änderungen

Index	Bemerkung / Änderung	Planstatus	Datum	gez.
10	Planfortschreibung, siehe Indexmarker	Freigabe Planer	16.07.2024	ms
09	Planfortschreibung siehe Indexmarker	Freigabe Planer	22.03.2024	ms
08	Planfortschreibung, siehe Indexmarker	Freigabe Planer	07.03.2024	mt
07	Änderungen s. Indexmarker	Freigabe Planer	25.10.2023	yo
06	Planeinstellung Thinkprojekt - Änderungen s- Indexmarker	Freigabe WP2	28.10.2022	yo
05	s.Indexpunkte	Freigabe WP2	24.06.2022	yo
04	WP3	Freigabe Planer	09.02.2022	yo
03	WP3 VA	Vorabzug	04.10.2021	ca

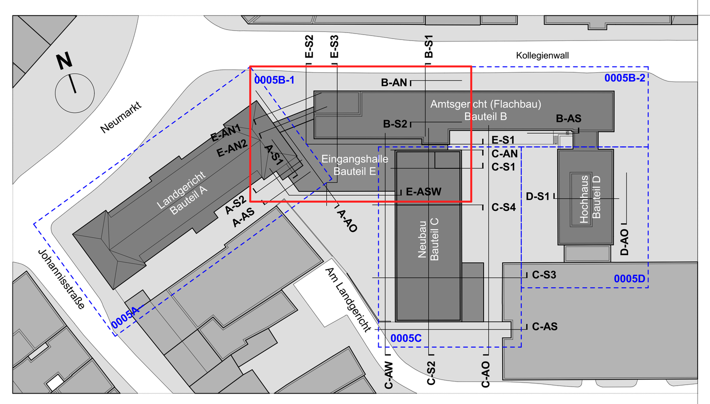

VS - NUR FÜR DEN DIENSTGEBRAUCH

Staatliches Baumanagement Region Nord-West
Schloss
49186 Bad Iburg

Erweiterung Justizzentrum Osnabrück 2. BA 1. TM

Neumarkt / Kollegienwall 49074 Osnabrück

Um- und Einbauten Bestandsgebäude
Maßnahme 2. BA 1.TM

Architektur - Hochbau
Bauteil B und E   Grundriss 2. Obergeschoss

Ausführungsplanung   WP3

Erstellung
Datum: 02.04.2020
Plan-Nr.: 84750-E7-0003_0005BO2_5A-G-1_
Plan-Index: 10   16.07.2024

Maßstab: 1:50
Blattgröße: 1.550 x 0.841
Blattformat: DIN A0 lang

gez.: ca, mb, ms
gepr.: kk, mt

Datei-Code: 84750-E7-0003_0005BO2_5A-G-00001_10F-VS-NfD.dwg

Bemerkung: Der angegebene Maßstab gilt nur bei Ausgabe in Original-Blattgröße!