Ansicht Nord

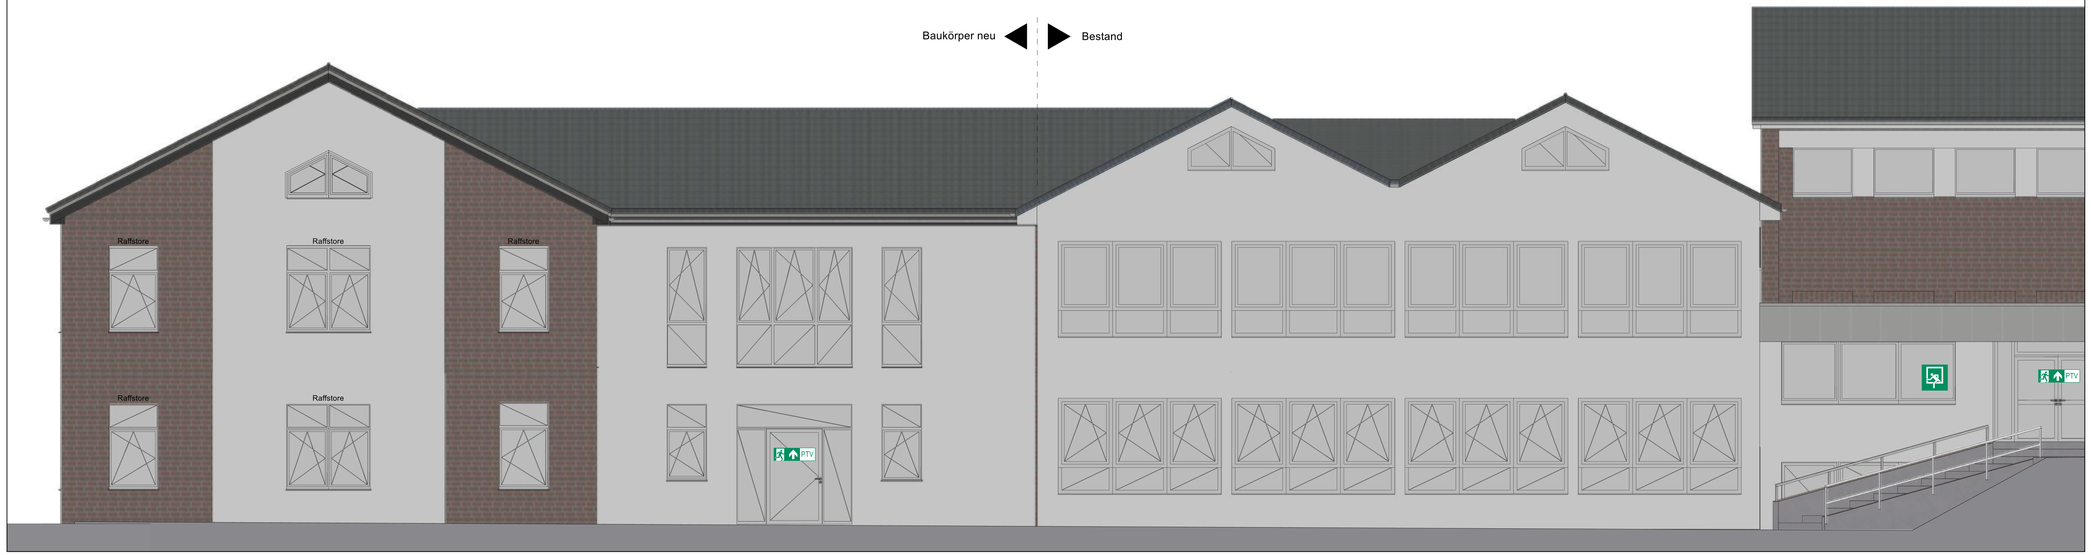

Ansicht Ost

Legende Brandschutz

- Notausgang
- PTV Paniktürverschluss
- Notausstieg

Planausfertigung für Angebotserstellung

DATUM	ÄNDERUNGEN / ERGÄNZUNGEN	GEZEICHNETGESCHOSS

Keese ingenieure + planer
Beratender Ingenieur und Architekten PartmbB

Oppenweher Str. 10
49 419 Wagenfeld
Tel. : 05444 / 99 49 59 6
Fax : 05444 / 99 49 59 7

Ausführungsplanung

Ansichten Nord und Ost Anbau 1
BAUVORHABEN
Umbau und Anbau Grundschule Kirchdorf

BAUHERR
Samtgemeinde Kirchdorf
Rathausstraße 12
27245 Kirchdorf

BAUORT
Glockenberg 16
27245 Kirchdorf

Projekt- Nr.:	81611
Plan- Nr.:	81611.50.06.1
Maßstab :	1 : 50
Blattgröße :	1189 x 594
geändert :	
Datum :	10.09.2024

Bearbeitet Ke gezeichnet JÜ geprüft

Der Bauherr :

Der Planverfasser, den :

Keese ingenieure + planer
Beratender Ingenieur und Architekten PartmbB