


**Zeichenerklärung**

Straßenbau	
	Fahrbahn (Deckschichterneuerung)
	Deckenhöhe (Planung)
	Deckenhöhe (Anschlusshöhe im Bestand)
	1-rhg. Bänderung (Betonsteinpflaster 16/16/14 cm (24/16/14 cm))
	2-rhg. Bänderung (Betonsteinpflaster 16/16/14 cm (24/16/14 cm))
	3-rhg. Bänderung (Betonsteinpflaster 16/16/14 cm)
	1-rhg. Rinne (Betonsteinpflaster 16/16/14 cm (24/16/14 cm))
	2-rhg. Rinne (Betonsteinpflaster 16/16/14 cm (24/16/14 cm))
	3-rhg. Muldenrinne (Betonsteinpflaster 16/16/14 cm)
	Kasseler Sonderbord (Pos. 1.16)
	Übergangstein Kasseler Sonderbord (Pos. 7.16 a/b)
	Übergangstein von Hochbord auf Rundbord R5, über 1,00 m
	Übergangstein von Hochbord auf Rundbord R2, über 2,00 m
	Hochbord (15/30/100 cm)
	Rundbord R=2 cm (15/20/100 cm)
	Tiefbord (10/30/100 cm)
	Winkelrandstein (10/50/40 cm)
	Seitenablauf KSB (63,5 x 50 cm)
	Baum entfällt
	Querneigung
	Gefällebruchpunkt mit Angabe von Gefälle (Steigung) in Prozent, Länge der Gefälle- (Steigungs-) Strecke, Ausrundungshalbmesser, Station und Höhe des Punktes.
	Straßenaблаuf (30 x 50 cm)
	Lampe
	Querneigung
	Zufahrt
	Deckenhöhe

**Nur für die Ausschreibung**

Lagebezug: ETRS89 UTM 32N			
5.			
4.			
3.			
2.			
1.			
Nr.	Art der Änderung	Datum	Zeichen
Entwurfsbearbeitung:		bearbeitet	Datum
		gezeichnet	Zeichen
		geprüft	
		freigegeben	

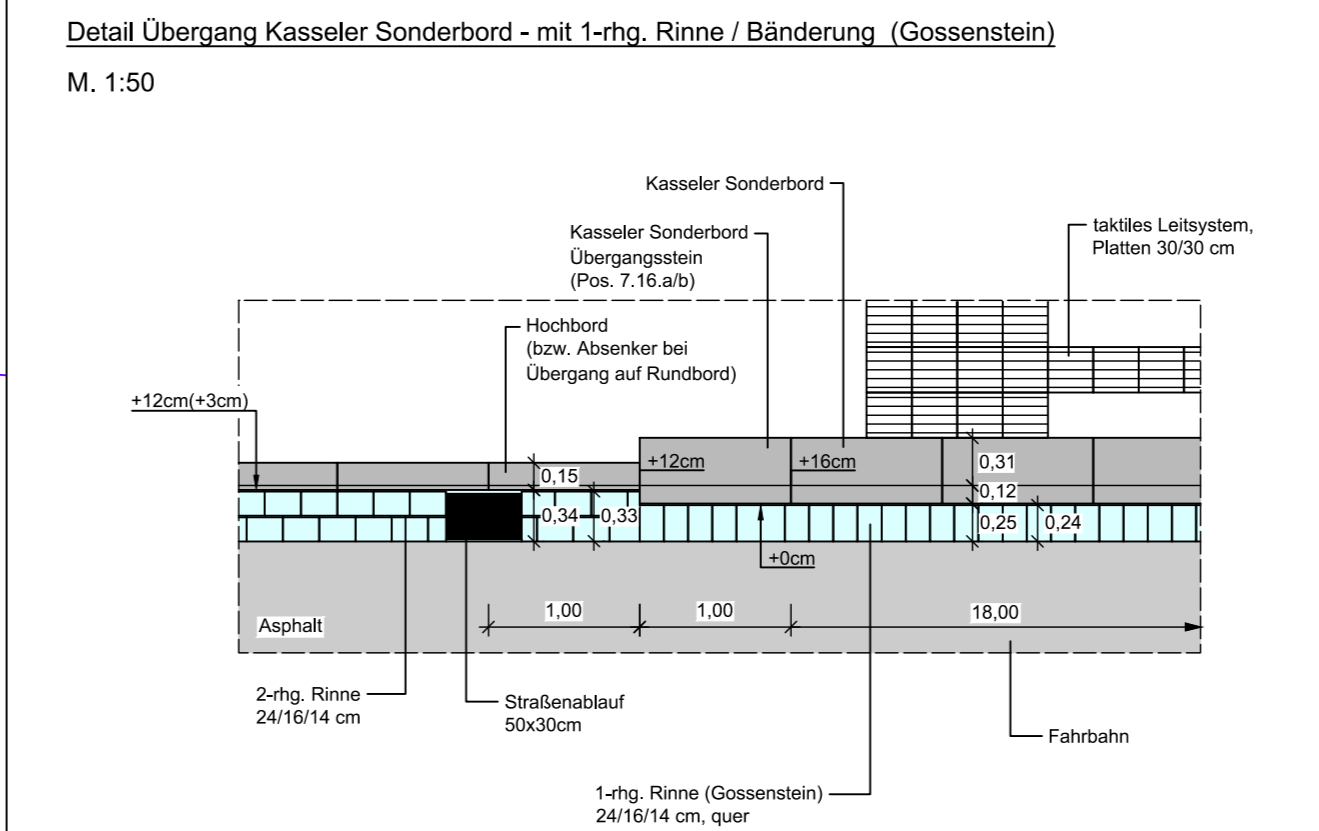

Quelle:  
Grundplan: Stadt Georgsmarienhütte, erhalten am 18.10.2023  
Ergänzung von der IPW, vom 23.01.2024

**GEORGS MARIEN HUETTE** Stadt Georgsmarienhütte

Planung von 8 Bushaltestellen in Georgsmarienhütte  
Ausführungsplanung

Deckenhöhenplan Bushaltestelle Feuerhaus	Maßstab: 1:100	Unterlage: 16
Aufgestellt:	Genehmigt:	

Blatt Nr.: 1