



LEGENDE

- RW-Grundstücksanschluss: Übergabeschicht Erneuerung
- Übergabeschicht Erneuerung
- Anschlusskanal Erneuerung
- Übergabeschicht keine Erneuerung
- Übergabeschicht keine Erneuerung
- Veränderung und Rückbau (Sonderantrag erforderlich)
- SW-Grundstücksanschluss: Übergabeschicht Erneuerung
- Übergabeschicht keine Erneuerung
- Anschlusskanal keine Erneuerung
- Anschlusskanal keine Erneuerung

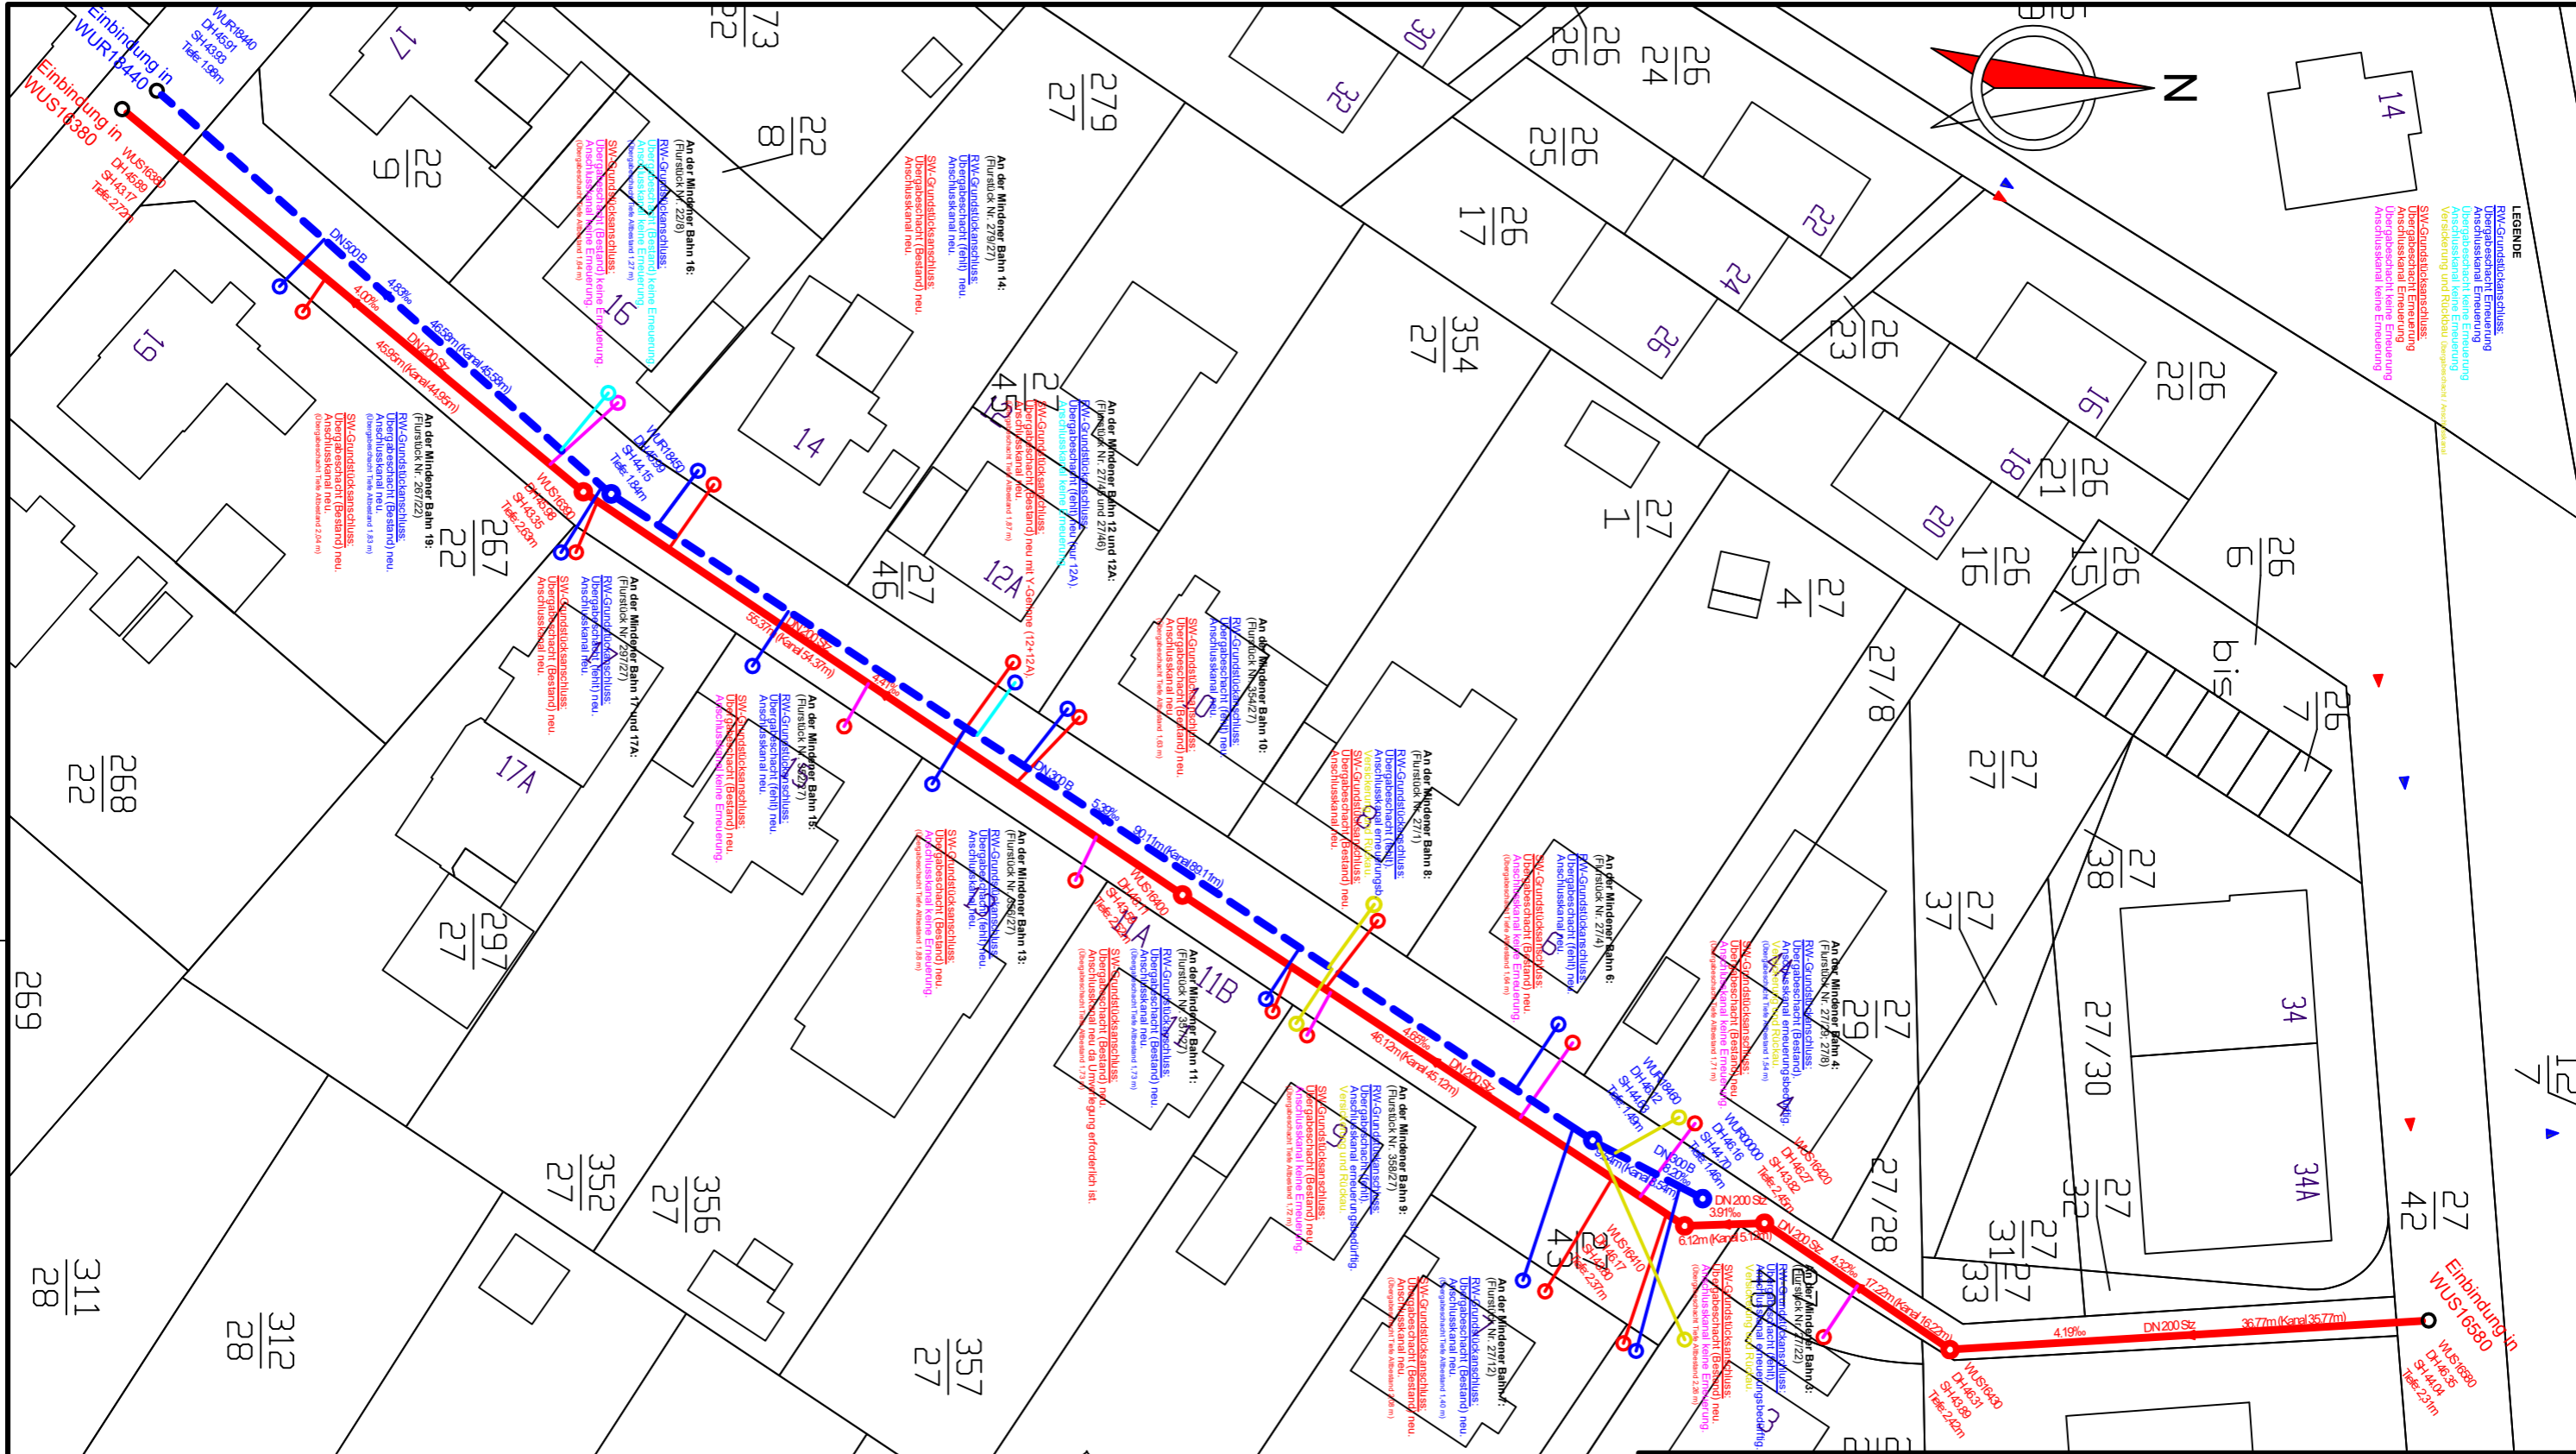

Stadt Wunstorf



An der Mindener Bahn

Ausführungsplanung Kanäle und Grundstücksanschlüsse

Blatt 17 > Alle Maße sind örtlich / am Bau zu überprüfen! <

Stadt Wunstorf Der Bürgermeister -Stadtentwässerung- 31515 Wunstorf Stiftstraße 8	Name	Datum	Telefon 05031 / 101-1	Maßstab 1 : 500
	gedr.	Schieck	11.06.2024	
	bearb.	Schieck	11.06.2024	403