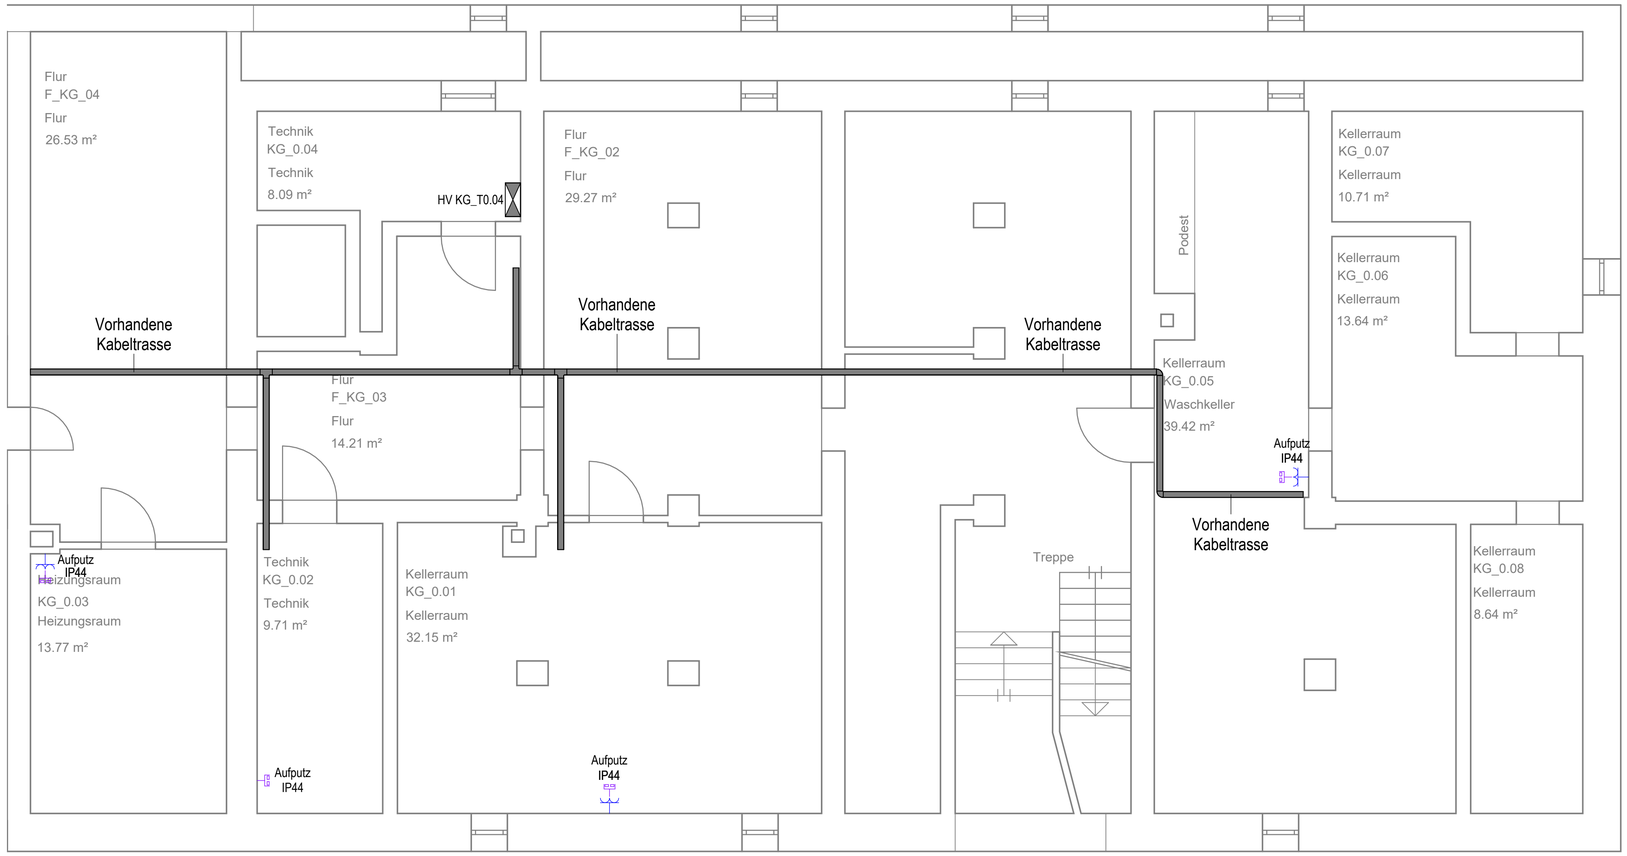

E_GR_U1

M. 1 : 50

Installationsgeräte

- Steckdose 2-fach
- Steckdose 3-fach
- Anschluss 230V (nur Kabel +15 m Restlänge)

Datengeräte

- Doppeldatendose
- Kabel, 2-fach RJ45 (Jacks +15 m Restlänge)

Zentralen

- Unterverteilung
- Datenverteiler

Verlegesysteme - Trassen

- Brüstungskanal waagerecht BxH= 130x70
- Brüstungskanal senkrecht BxH= 130x70
- Leitungsführungskanal
- Brandschutzkanal
- Brandschottung Wand (im Durchbruch)
- kreisförmiger Durchbruch (Kernbohrung)
- Kabelsammelhalter
- Vorhandene Kabeltrasse

Bestandsinstallationen und externe Gewerke werden in der Farbe schwarz dargestellt

Hinweise:

Elektroinstallation:
- Steckdosen neben Waschbecken (h=1,10m Mitte)
- Steckdosen neben Zimmertüren (h=0,30m Mitte)
- Schalter neben Zimmertüren (h=1,05m Mitte)
- Achtung bei Montage von Installationsgeräten gegenüberliegend in der gemeinsamen Wand! (Schallschutz)

Anzahl der Steckdosen pro Stromkreis:
- Drehstromanschluß - eigene Zuleiteitung
- 6 EDV - Steckdosen pro Stromkreis
- 8 Normalnetz - Steckdosen pro Stromkreis
- 1 Spülmaschinen - Steckdose pro Stromkreis
- 1 Mikrowellen - Steckdose pro Stromkreis
- 1 Zwei-Plattenherdsteckdose - pro Stromkreis
- 8 Putzsteckdosen - pro Stromkreis

Erklärung Raumstempel:

UV-Bereich
EDV Bereich

Index	Ergänzungen|Änderung	Gez.|Gepr.	Datum
V1	Arbeitsstand LP5	kha | kho/ag	

Plan Nr. | Index

232053_E5_ E_GR_U1_00_ V1

OK FF = ±0.00 m = NHN Höhe

Projekt

Förderschule Quakenbrück
Stettiner Strasse 18
49610 Quakenbrück

Projekt Nr.

232053

Bauherr

Landkreis Osnabrück
Fachdienst 11
Finanzen und Gebäudemanagement
Am Schölerberg 1, 49082 Osnabrück
Telefon 0541-501-0 | info@landkreis-osnabrück.de

Planverfasser

Rohling Planung GmbH
Rheiner Landstraße 11
49078 Osnabrück

Telefon 0541 941688-0 | E-Mail info@rpg.gmbh | Internet www.rpg.gmbh

Status | Inhalt

Ausführungsplanung ELT
Grundriss Untergeschoss U1
Elektrotechnische Anlagen

Dateiname

232053_E5_ E_GR_U1_00_ V1

Vorabzug V1

Planungsstand 06.02.2024

gez.| Datum	kha | 06.02.2024	Maßstab | Plan-Gr.
gepr.| Datum	kho/ag | 06.02.2024	1 : 50 | 841 x 594