Regelquerschnitt (Endausbau)
6,0 m Straße

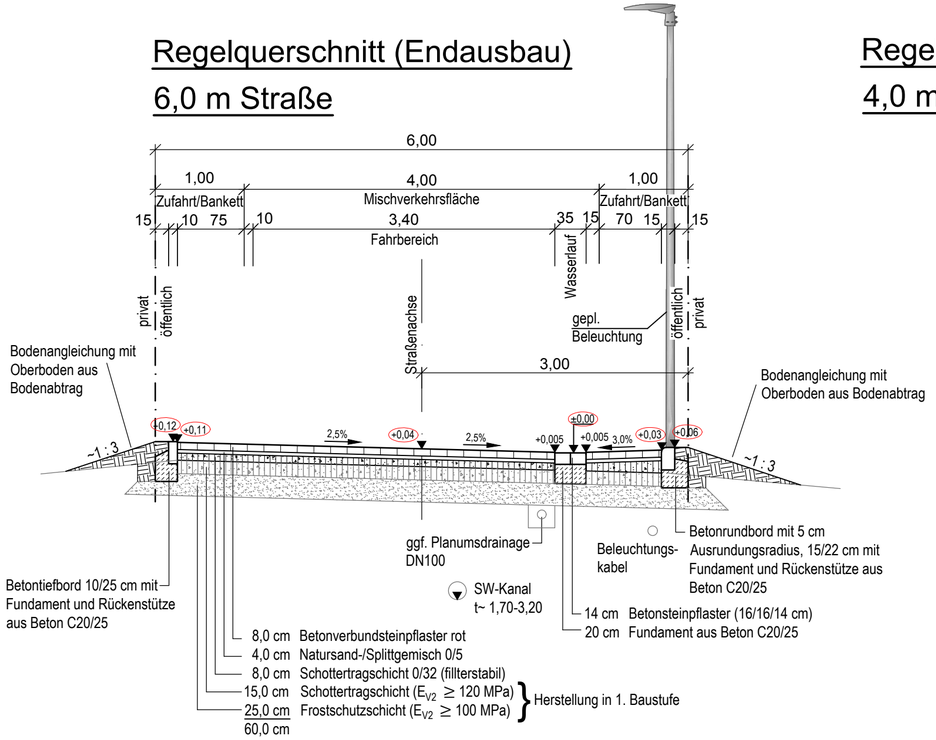

Regelquerschnitt (Endausbau)
4,0 m Weg

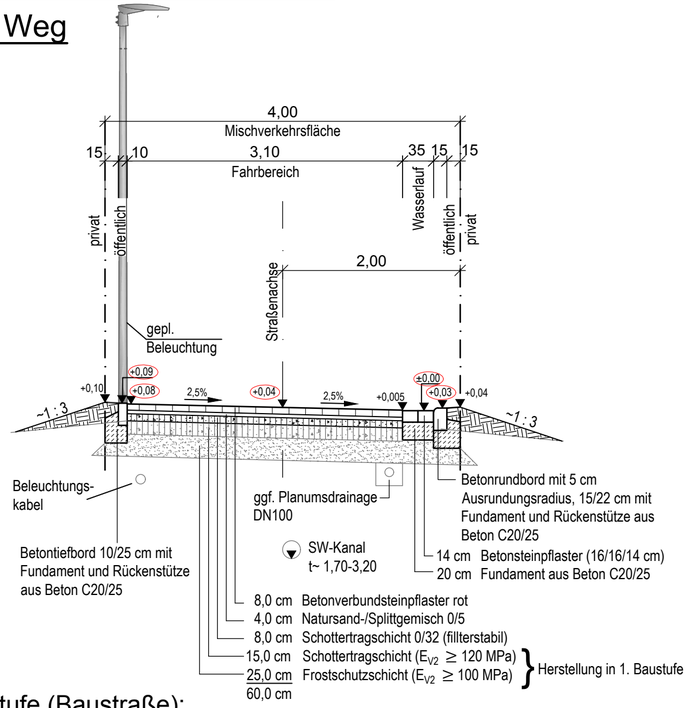

1. Baustufe (Baustraße):

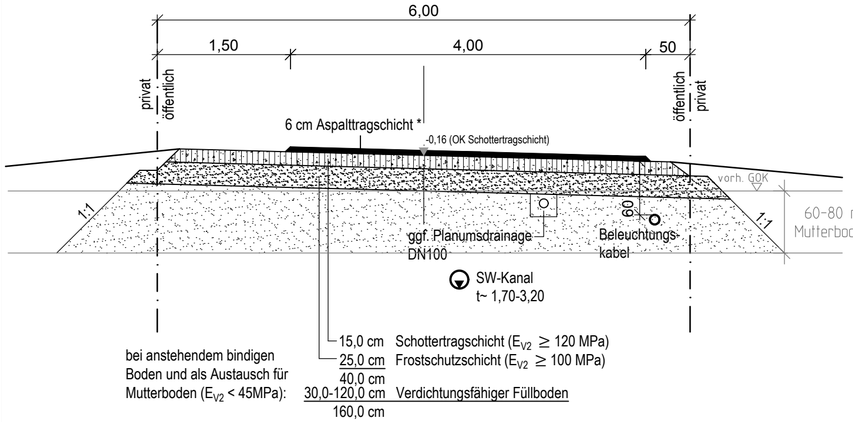

* wird zum Endausbau zurückgebaut

1. Baustufe (Baustraße):

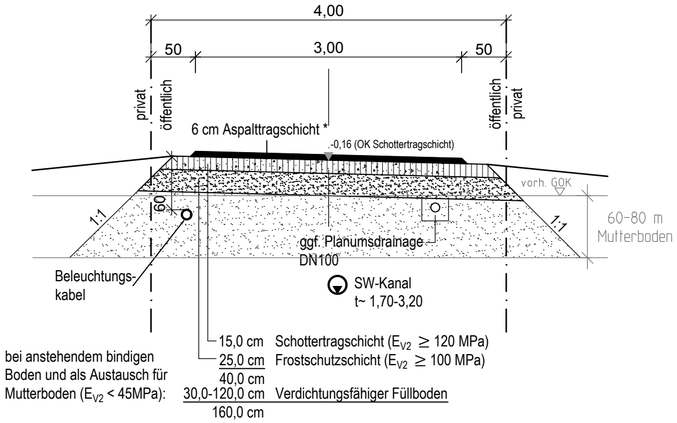

* wird zum Endausbau zurückgebaut

Entsprechende Punkthöhen sind im Deckenhöhenplan mit NN-Höhen angegeben

Index	Änderungen und Ergänzungen	gezeichnet	geprüft

531C18-17 A

Stand:

bearb.:

gepr.:

Bauherr:

Gemeinde Drage
Winsener Straße 40, 21423 Drage

Bauvorhaben:

Erschließung B-Plangebiet Nr. 22
"Dragweg" in der Gemeinde Drage

Darstellung:

Regelquerschnitte

Maßstab: 1: 50

Planungsstand: Ausführung