


Planung GWM 5.2, Zielhorizont Ausbau 8

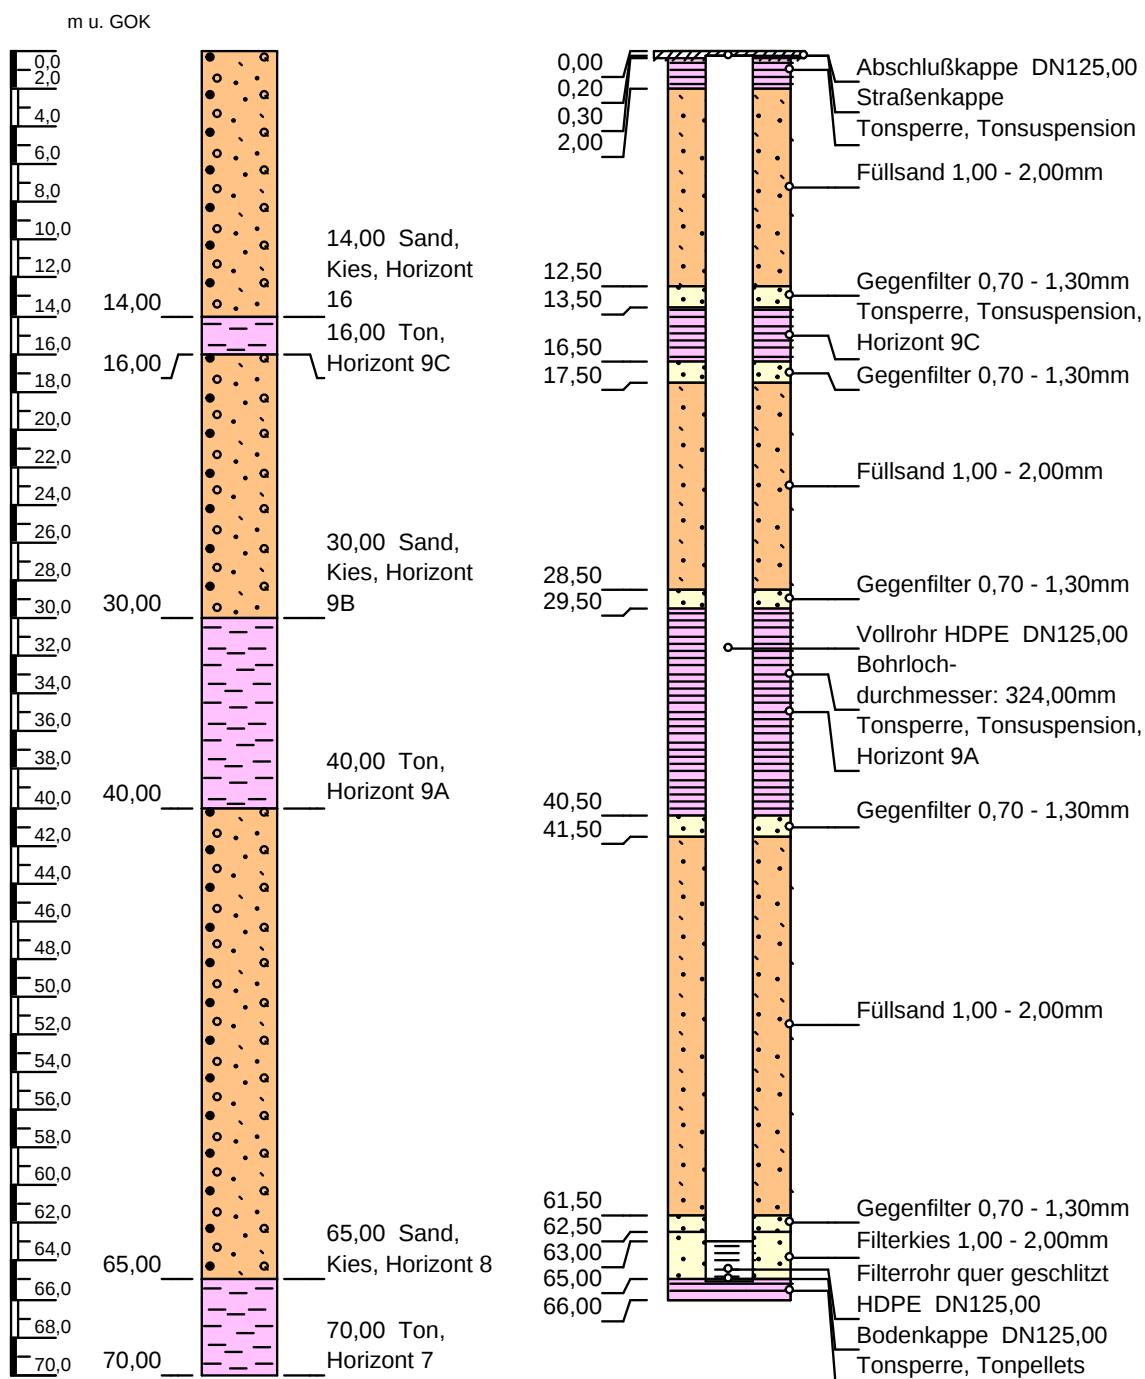

Höhenmaßstab: 1:400

Horizontalmaßstab: 1:20

Projekt: Bergbauliche Altlast Dom-Esch, SU			
Bohrung: Planung GWM 5.2, Zielhorizont Ausbau 8			
Auftraggeber: AAV NRW		Rechtswert: 0	
Bohrfirma: -		Hochwert: 0	
Bearbeiter: Hinckel		Ansatzhöhe:	
Datum: 05.06.2024	Anlage 3	Endtiefe:	



Altenbockum
& Blomquist



ICP