


m u. GOK (m ü NHN)

Planung GWM 6.2, Zielhorizont Ausbau 8

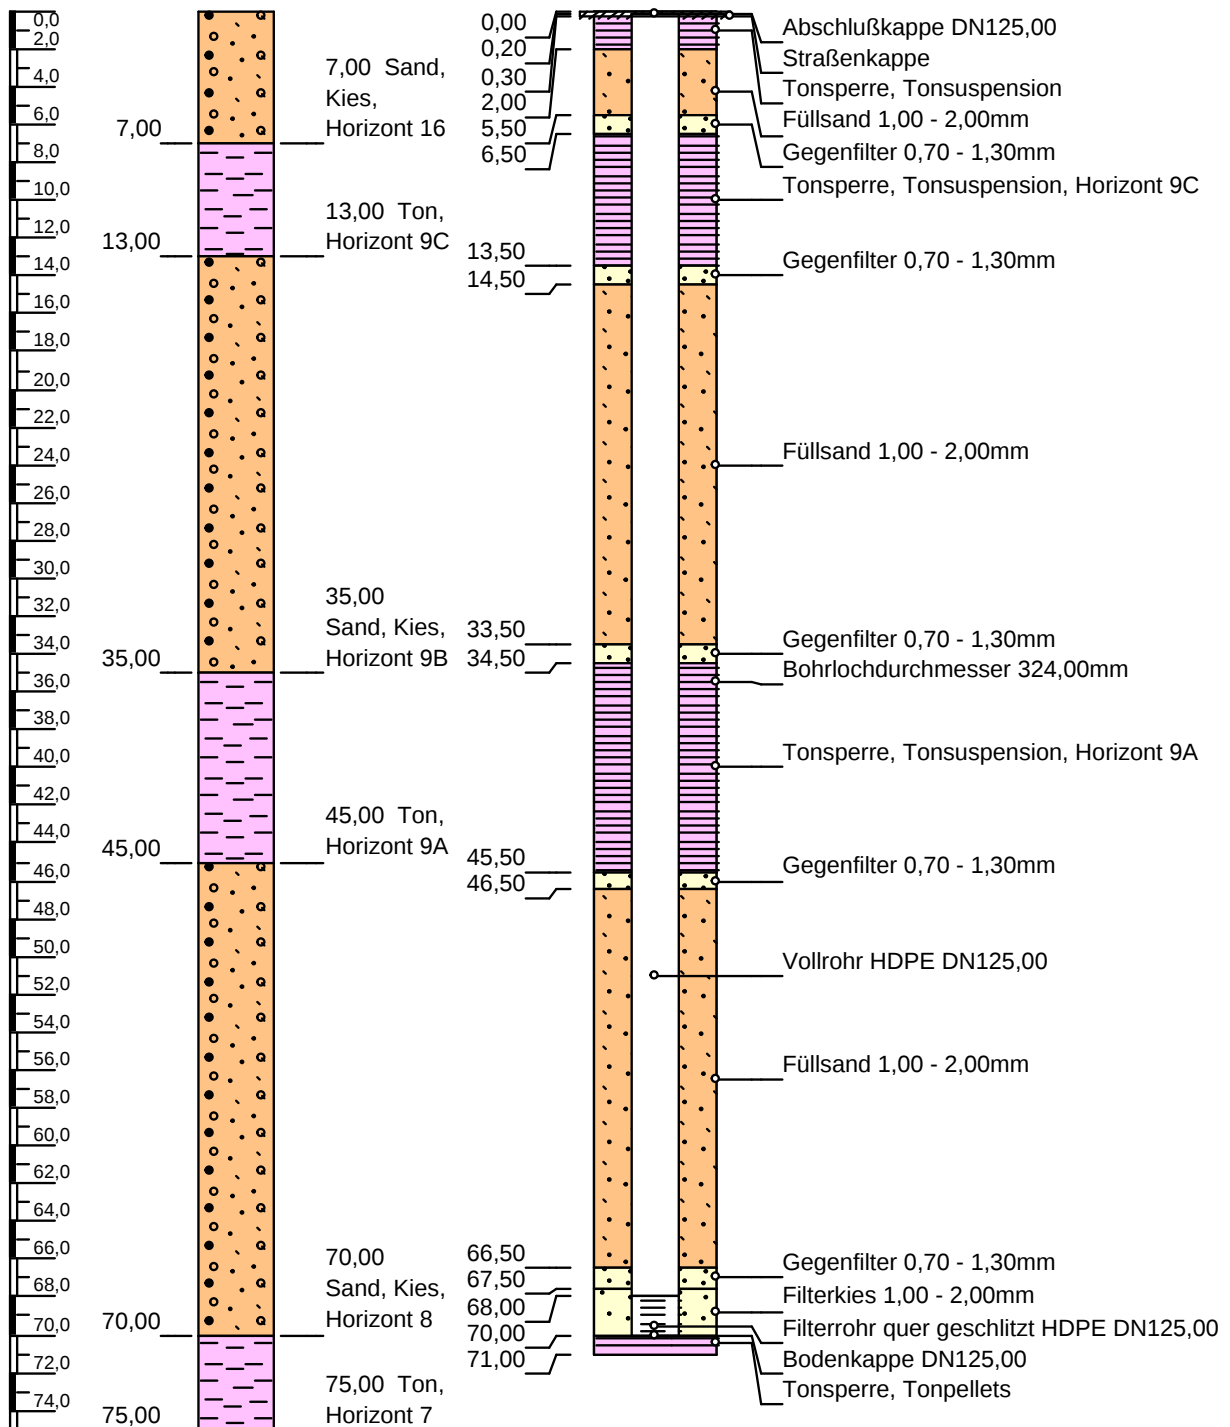

Höhenmaßstab: 1:400

Horizontalmaßstab: 1:20

Projekt: Bergbauliche Altlast Dom-Esch, SU				
Bohrung: Planung GWM 6.2, Zielhorizont Ausbau 8				
Auftraggeber: AAV NRW		Rechtswert: 0		
Bohrfirma: -		Hochwert: 0		
Bearbeiter: Müller		Ansatzhöhe:		
Datum: 22.10.2025	Anlage 3	Endtiefe:		