


Planung GWM 7.1, Zielhorizont Ausbau 9B

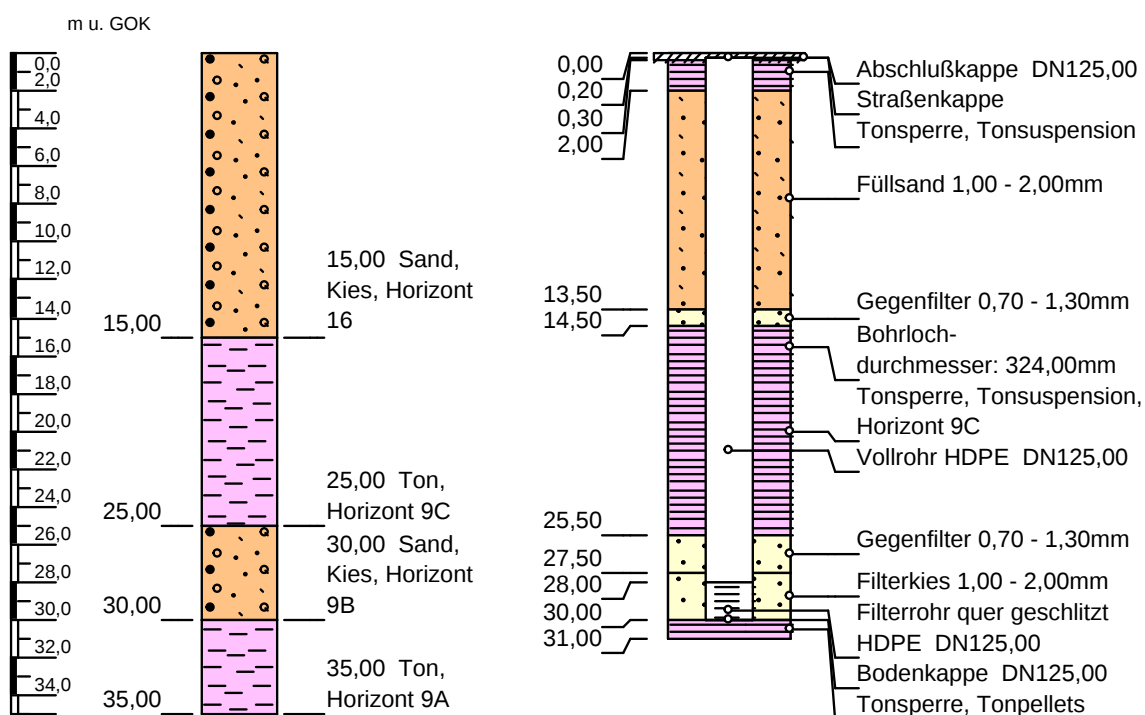

Höhenmaßstab: 1:400

Horizontalmaßstab: 1:20

Projekt: Bergbauliche Altlast Dom-Esch, SU		
Bohrung: Planung GWM 7.1, Zielhorizont Ausbau 9B		
Auftraggeber: AAV NRW		Rechtswert: 0
Bohrfirma: -		Hochwert: 0
Bearbeiter: Hinckel		Ansatzhöhe:
Datum: 05.06.2024	Anlage 3	Endtiefe:



Altenbockum
& Blomquist

