


Messstellenabschluss

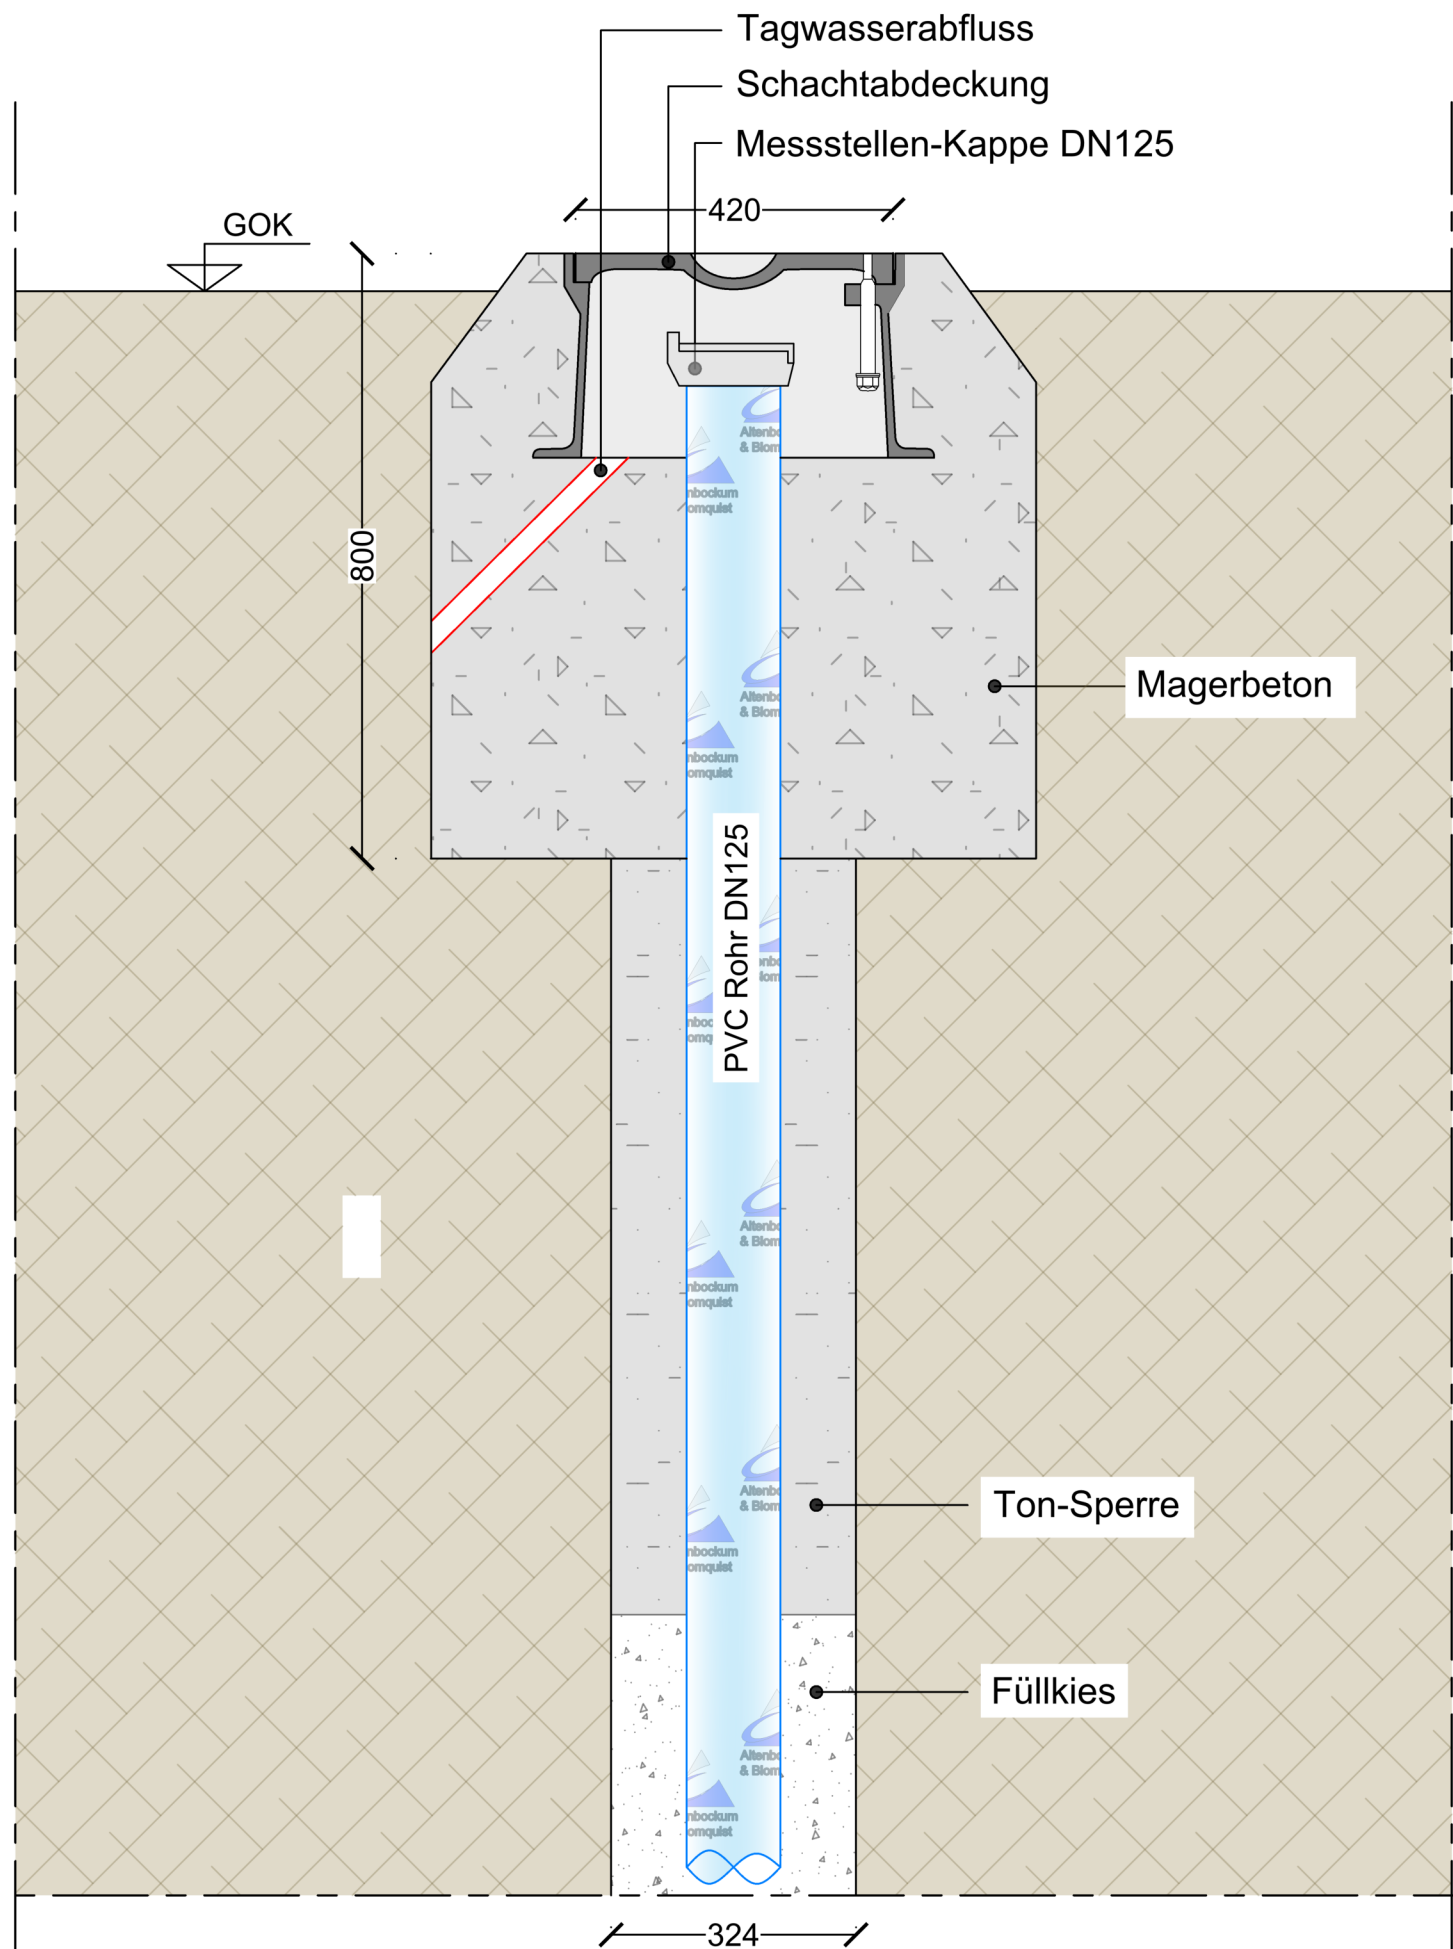

 Altenbockum & Blomquist		Altenbockum & Partner, Geologen Gewerbepark Brand 32 - 52078 Aachen Tel.: 0241/91265-0		Projekt Nr. 591
Auftraggeber:		AAV Verband für Flächenrecycling und Altlastensanierung, Werkstraße 15, 45527 Hattingen		Anlage: 6
Maßnahme:		Sanierungsuntersuchung der bergbaulichen Altlast Dom-Esch in Euskirchen		Maßstab:
entworfen:	gezeichnet:	geprüft:	Aachen, den	
Hinckel	Stanica	Altenbockum	10.06.2024	1:10