Anlage 24

Ansicht von der Straße (L117n) M. 1:100

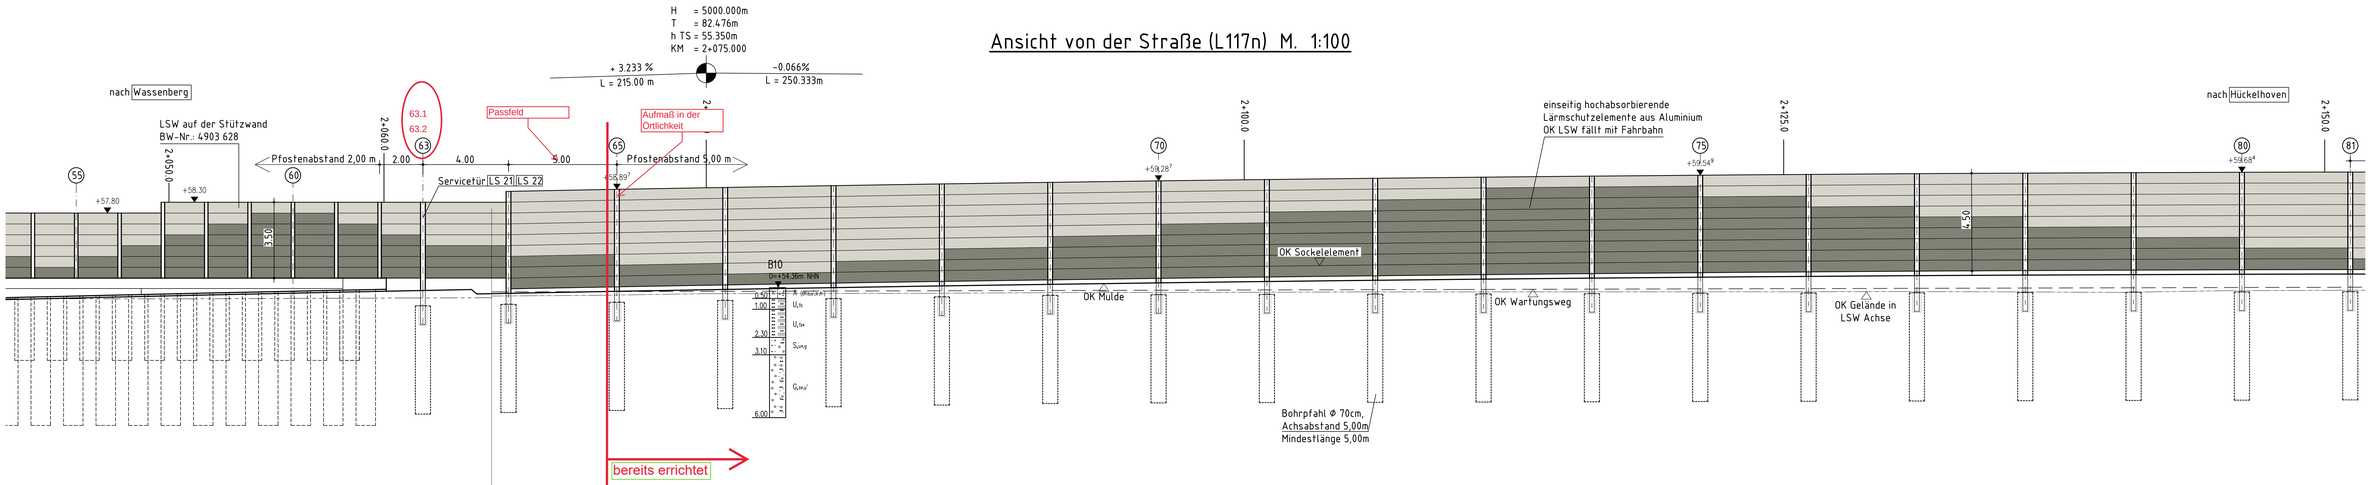

Draufsicht M. 1:100

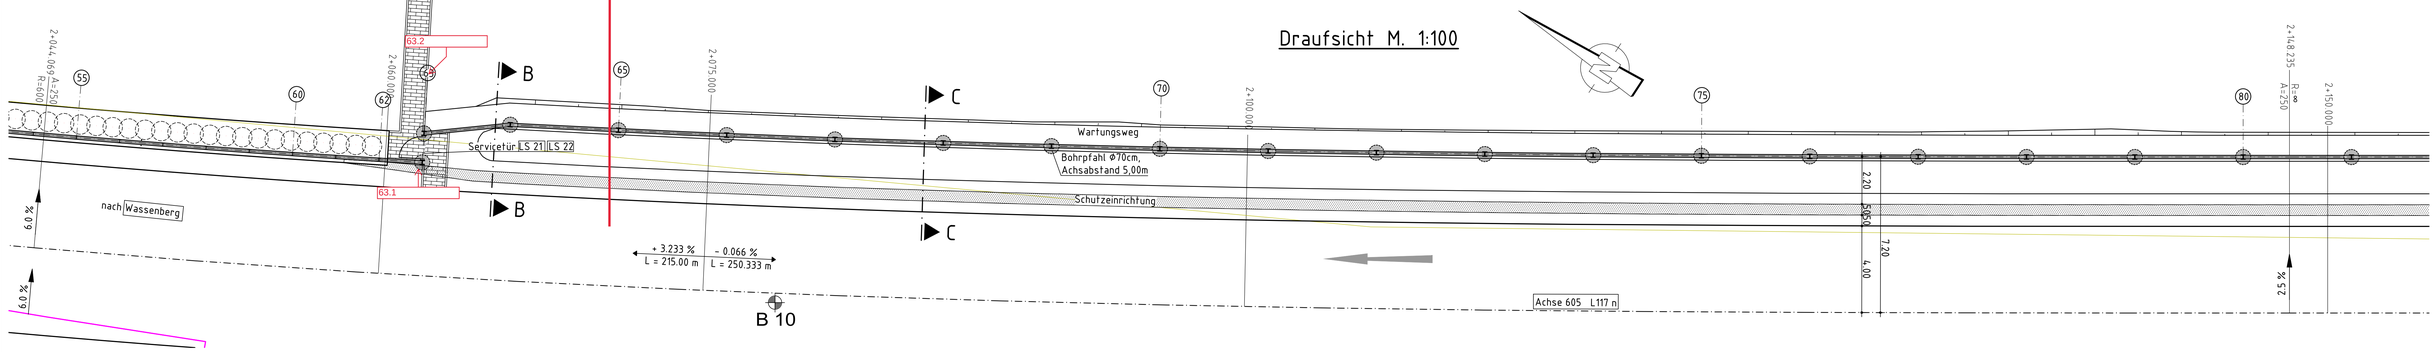

Schnitt B-B M 1:50

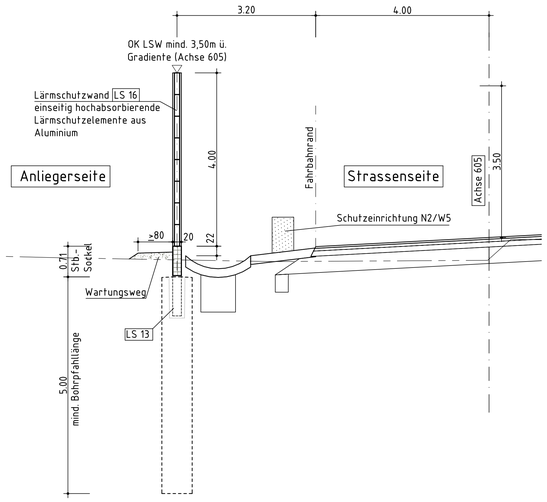

Schnitt C-C M. 1:50

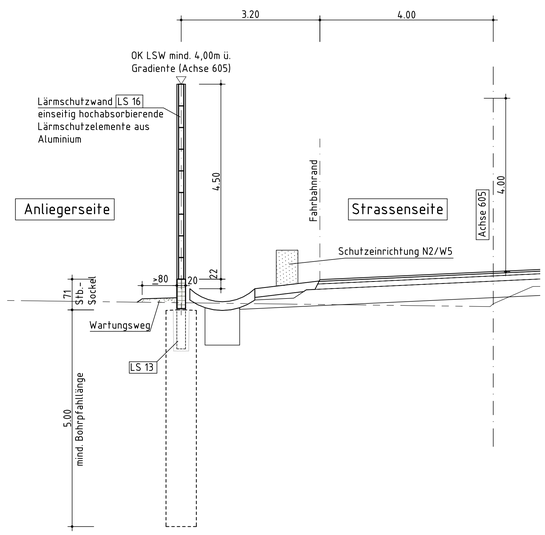

Detail Pfostenfuß M.1:25

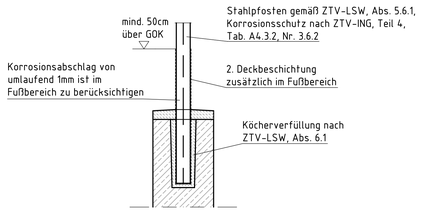

Detail Köcherausbildung M.1:25

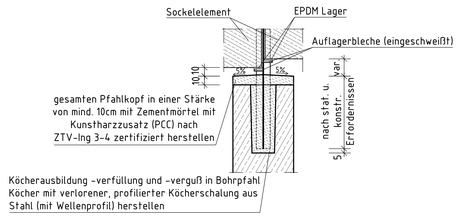

Draufsicht Pfosten M.1:10

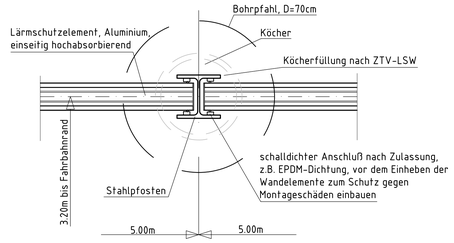

Schnitt durch Sockelelement M.1:10

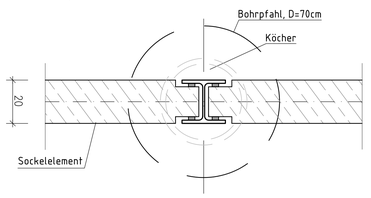

Index	Änderung	Datum	Zeichen
d			
c			
b			
a	Ergänzungen		Kü / Ge

Entwurf:

KOCKS CONSULT GMBH KOCKS INGENIEURE

Niederlassung Koblenz• Stegemannstraße 32-38 • 56068 Koblenz
Tel.: 0261/1302-0• Fax: 0261/1302-152 • e-Mail: industry@kocks-ing.de

		Datum	Zeichen
Projekt-Nr.	641 – 55857		
Blatt-Nr.	3-LSWS-BA-10-8-02_55857		
Bearb.		20.06.2018	Lietz
Gez.		20.06.2018	Frantz
Gepr.		20.06.2018	Dr. Heß

Region 3
Regionalniederlassung Niederrhein

Straßen.NRW. Landesbetrieb Straßenbau Nordrhein-Westfalen

Straße: L 117n

Bauvorhaben: OU-Hückelhoven/Ratheim und Millich

Gemarkung: Ratheim

Anlage 8

Blatt-Nr. 02 a

Projekt-Nr. 48-3049

Bauwerk: Lärmschutzwand Nr.5
hier Stat 2+044.069-2+150.00

	Datum	Zeichen
Bearb.		
Gez.		
Gepr.		

Plandarstellung: Lageplan, Ansichten, Schnitte

ASB-Nr. 4903 628

Bauwerksplan

Maßstab 1:100; 1:50

Aufgestellt:
Mönchengladbach, den
Landesbetrieb Straßenbau NRW
Region III, RNL Niederrhein
Abteilung Brückenbau

Im Auftrag (P.Schmidt)

Geprüft:
Mönchengladbach, den
Landesbetrieb Straßenbau NRW
Region III, RNL Niederrhein
Abteilung Brückenbau

Im Auftrag (St. Huth)

Genehmigt:
Mönchengladbach, den
Landesbetrieb Straßenbau NRW
Region III, RNL Niederrhein
Abteilung Brückenbau

Im Auftrag (D. Epstein)

P:\AUFA\55857\Bearbeitung\05\7\CAD\PN-3-Entwurf\LSW\3-LSWS-BA-10-8-01-8-02_55857.dwg
Gespeichert am 18.01.2019 09:39:21 / Geplottet am 31.01.2019 11:07:19