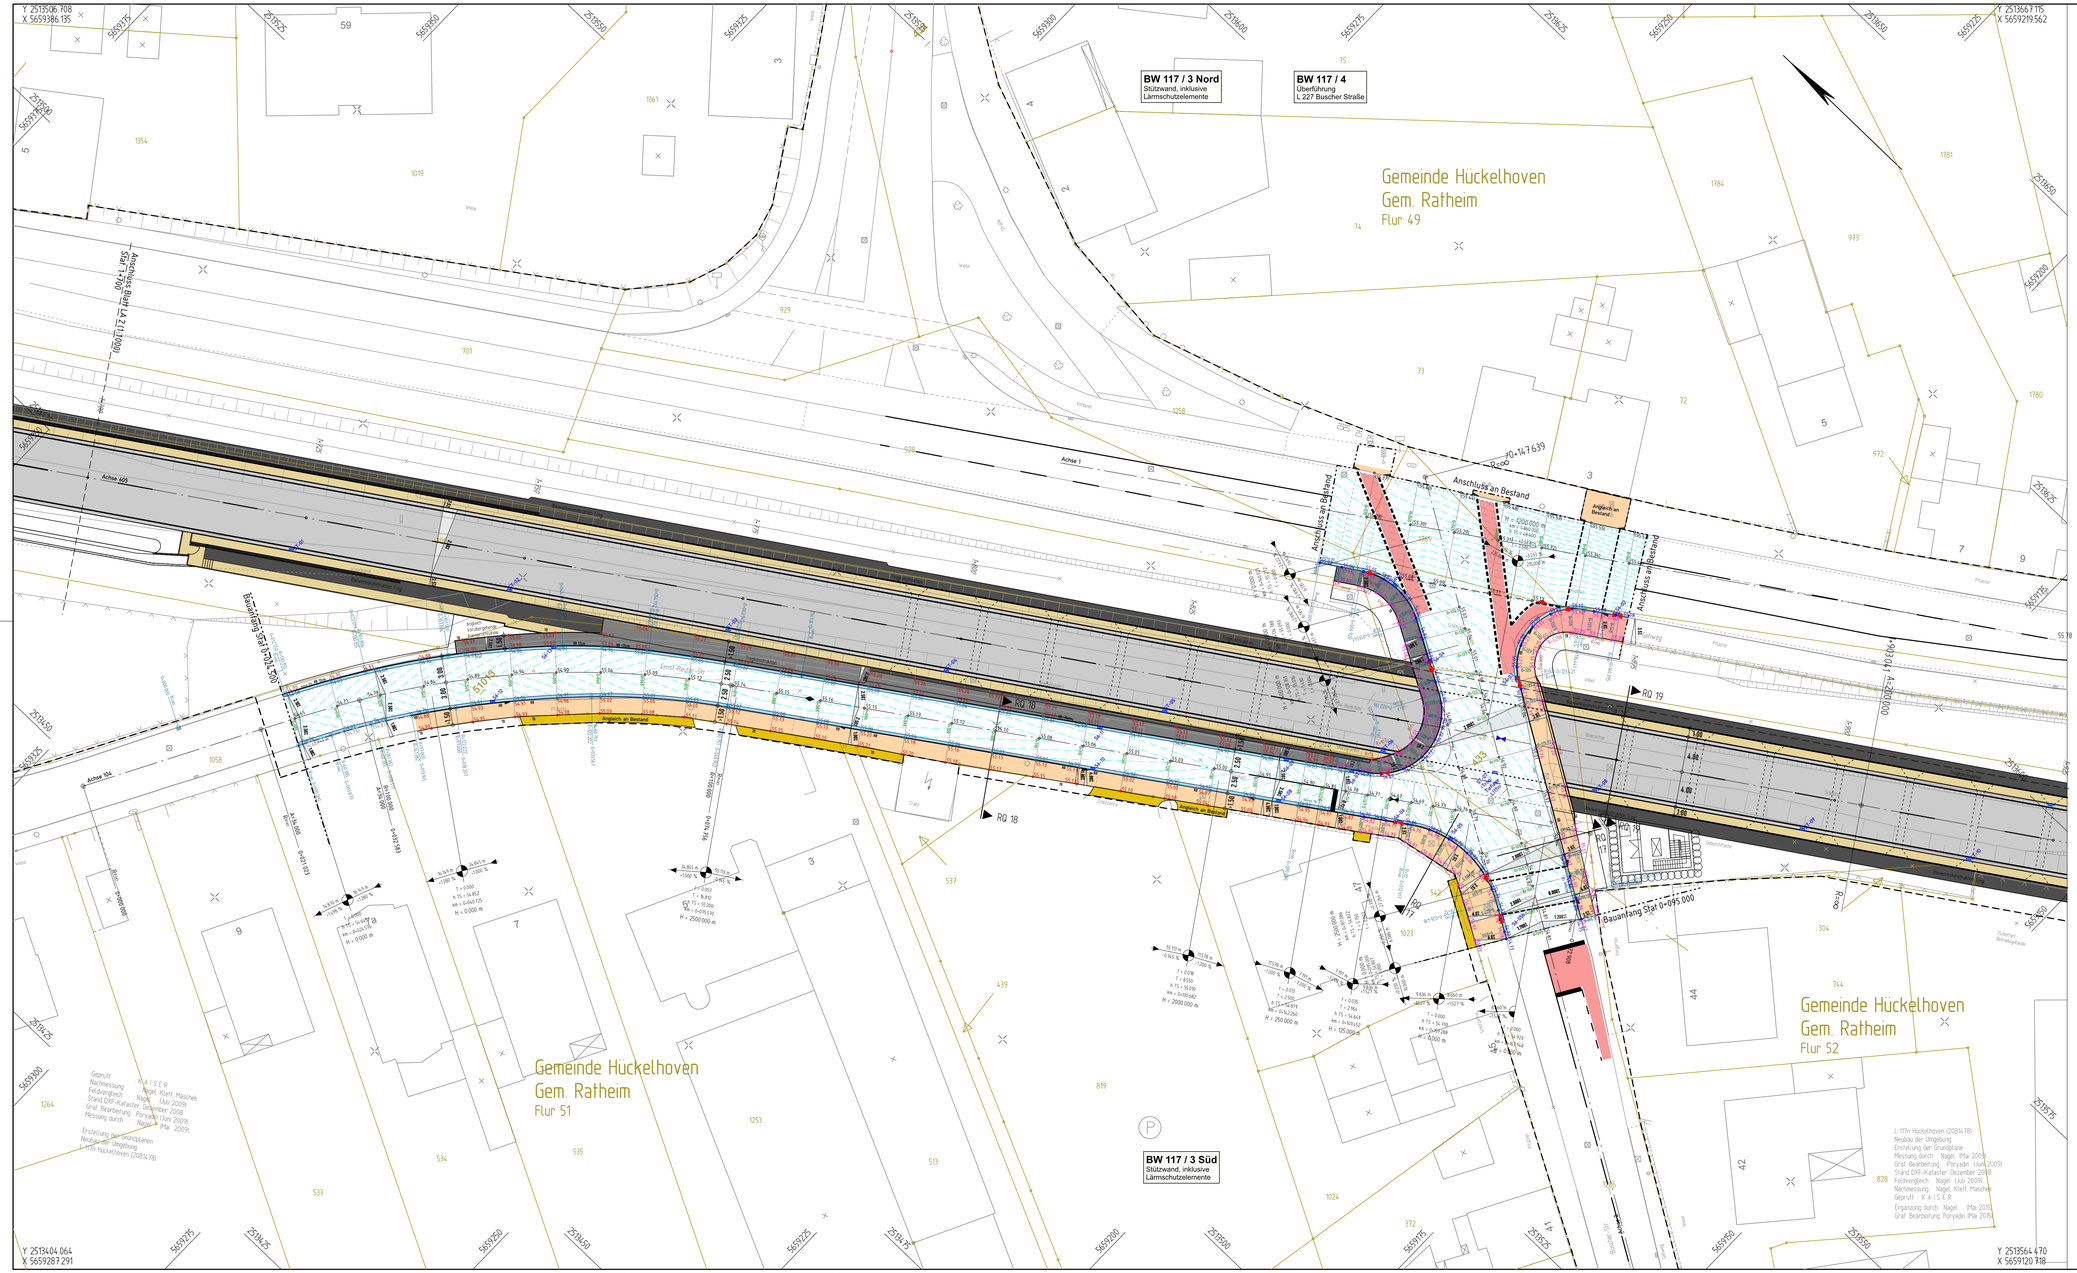

Anlage 40

Zeichenerklärung

Planung

- Einschnittböschung
- Mulde mit Querriegel
- Bankett
- Fahrbahn
- Rinne
- Gehweg
- Zufahrt Privat
- Stützwand / Trogwand
- Notgehweg Trog / Lärmschutzwand
- Fahrbahn Tieflage
- Baufeldgrenze
- Neigungsbrechpunkt mit Angabe von Ausrundungshalbmesser, Längsneigung und Abstand zum nächsten Neigungsbrechpunkt
- Gradientenhochpunkt
- Gradiententiefpunkt
- Querneigung

Straßenabläufe

- Straßenablauf im Trog (L117n / Tieflage)
- Straßenablauf oberhalb Trog (Knoten Jakoba - Buscher Str. - Ernst-Reuter Str.)

Bordbezeichnungen

- Hochbord
- Tiefbord
- Rundbord
- 1-zeiliger Läuferstein

Erläuterung zu Deckenhöhen

Skizze ohne Maßstab

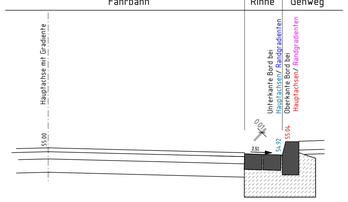

KOCKS CONSULT GMBH KOCKS INGENIEURE
KOCKS CONSULT GMBH • Niederlassung Bonn • Quantiusstraße 6 • 53115 Bonn
Tel.: 0228 / 726 29-0 • Fax: 0228 / 726 29-20 • E-Mail: infobonn@kocks-ing.de

gezeich.:	Kolb	05.02.2025
bearb.:	Borgmann	05.02.2025
geprüft:	Trott	05.02.2025
gesehen:		
	Name	Datum
Dateiname:	55857_VIDH5005_f	

Regionalniederlassung Niederrhein
Breitenbachstr. 90
41065 Mönchengladbach

Straßen.NRW. Landesbetrieb Straßenbau Nordrhein-Westfalen

Projekt-Nr.: 48 - 3049

Nr.	Art der Änderung	Datum	Zeichen

Ausführungsplanung

Landesbetrieb Straßenbau Nordrhein-Westfalen

Unterlage / Blatt-Nr.: 2.2 / 5

Deckenhöhenplan

Straße: KNP Jacobastr / Buscher Str / Ernst - Reuter - Str

PROJIS-Nr.:

Maßstab: 1 : 250

L 117

OU - Hückelhoven / Ratheim und Millich

Alle Maße und Höhenangaben sind vom Auftragnehmer verantwortlich zu prüfen!

Für die Bauausführung freigegeben

Der Leiter der Regionalniederlassung Niederrhein