

Buscher Straße
Achse 002

ohne Ausrundung
km 0+095.000
h TS = 54.807 m

H = 2500.000 m
T = 5.750 m
f = 0.007 m
km 0+101.086
h TS = 54.822 m

BW 117 / 4
Überführung
L 227 Buscher Straße

Bau - km 1+860,942
LW = 10,00 m
LH = ≥ 4,80 m
KH = 0,80 m + 0,08 m Aufbau
Br = 12,70 - 19,85 m zw. Gel.
KW = 71,9 g

ohne Ausrundung
km 0+134.788
h TS = 55.093 m

H = 1400.000 m
T = 3.430 m
f = 0.004 m
km 0+128.351
h TS = 55.016 m

ohne Ausrundung
km 0+140.923
h TS = 55.272 m


ohne Ausrundung
km 0+142.615
h TS = 55.313 m

Versorgungseinrichtungen

vorhanden

- Trinkwasserleitung - Kreiswasserwerk Heinsberg
Gasleitung - New Netz GmbH
E-Freileitung - Westnetz GmbH
E-Leitung - New Netz GmbH
Fernmeldeleitung - Telekom Deutschland GmbH
Fernmeldeleitung - Unitymedia
Leitung Straßenbeleuchtung - New Netz GmbH
Fernheizleitung - EBV GmbH
Leerrohr

Die Versorgungsleitungen sind nachrichtlich eingetragen
Die genaue Lage ist in der Örtlichkeit zu bestimmen

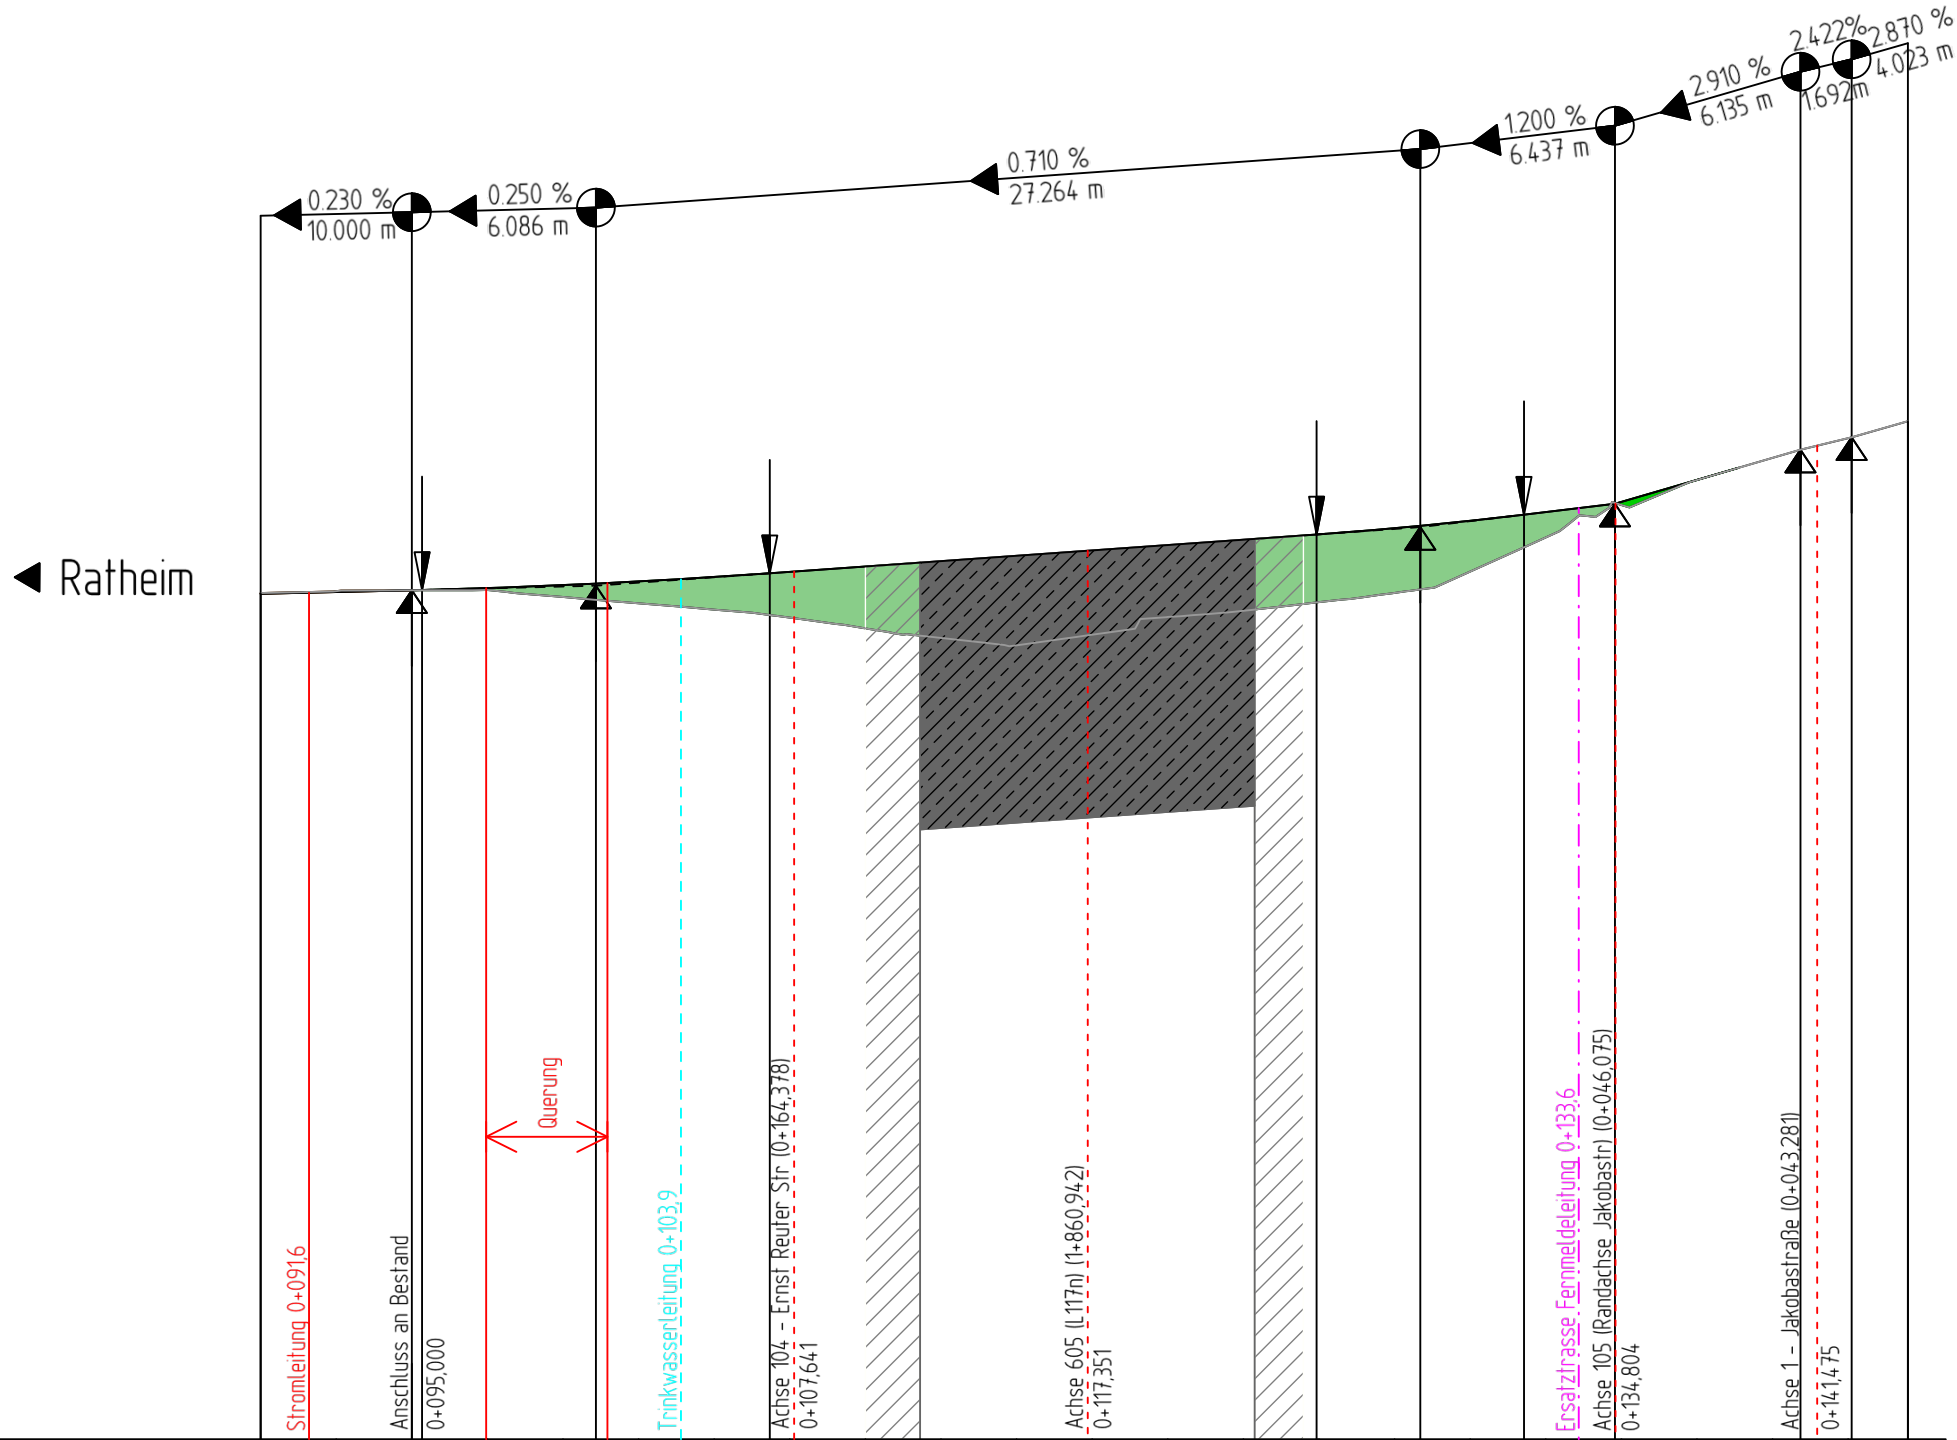

Gradientenhöhe

Geländehöhe

Station

Krümmung

Rechtskurve
Linkskurve

Querneigung

Maßstab 1:10
Rand links -1-
Rand rechts 1- - -

Zeichenerklärung Anlage 43

Gradientenhochpunkt
Gradiententiefpunkt
Ausrundungsbeginn Kuppe / Ausrundungsende Wanne
Damm
Einschnitt

Neigungsbruchpunkt mit Angabe von:
Ausrundungshalbmesser, Tangentenlänge, Stichhöhe, Bau-km, Höhe Tangentenschnittpunkt
Neigungsbruchpunkt mit Angabe von:
Ausrundungshalbmesser, Längsneigung und Abstand zum nächsten Neigungsbruchpunkt

Straßenbau
Straßenaufbau
Lärmschutz
Lärmschutzwand rechts
Lärmschutzwand links
Stützwand / Trog
Oberkante Stützwand rechts
Oberkante Stützwand links

Rigolen
Rigole rechts
Rigole links
Mulde
Mulde rechts
Mulde links

KOCKS CONSULT GMBH KOCKS INGENIEURE <small>KOCKS CONSULT GMBH • Niederlassung Bonn • Wesselstraße 1 • 53113 Bonn Tel.: 0228 / 726 29-0 • Fax: 0228 / 726 29-20 • E-Mail: info@kocks-ing.de</small>	gezeichnet:	L. Malke	19.12.2024
	bearbeitet:	R. Borgmann	19.12.2024
	geprüft:	H. Trott	19.12.2024
	gesehen:		
	Dateiname:	55857_VOHH5041_c	

Regionalniederlassung Niederrhein
Breitenbachstr. 90
41065 Mönchengladbach

Straßen.nrw.
Landesbetrieb Straßenbau Nordrhein-Westfalen
Projekt-Nr. 48 - 3049

Nr.	Art der Änderung	Datum	Zeichen

Ausführungsplanung

Landesbetrieb Straßenbau Nordrhein-Westfalen
Unterlage / Blatt-Nr.: 3 / 41
Höhenplan
Straße: Buscher Straße
PROJIS-Nr.:
Maßstab: 1 : 250/25

L 117
OU - Hückelhoven / Ratheim und Millich

Alle Maße und Höhenangaben sind vom Auftragnehmer verantwortlich zu prüfen!

Für die Bauausführung freigegeben

Der Leiter der Regionalniederlassung Niederrhein