

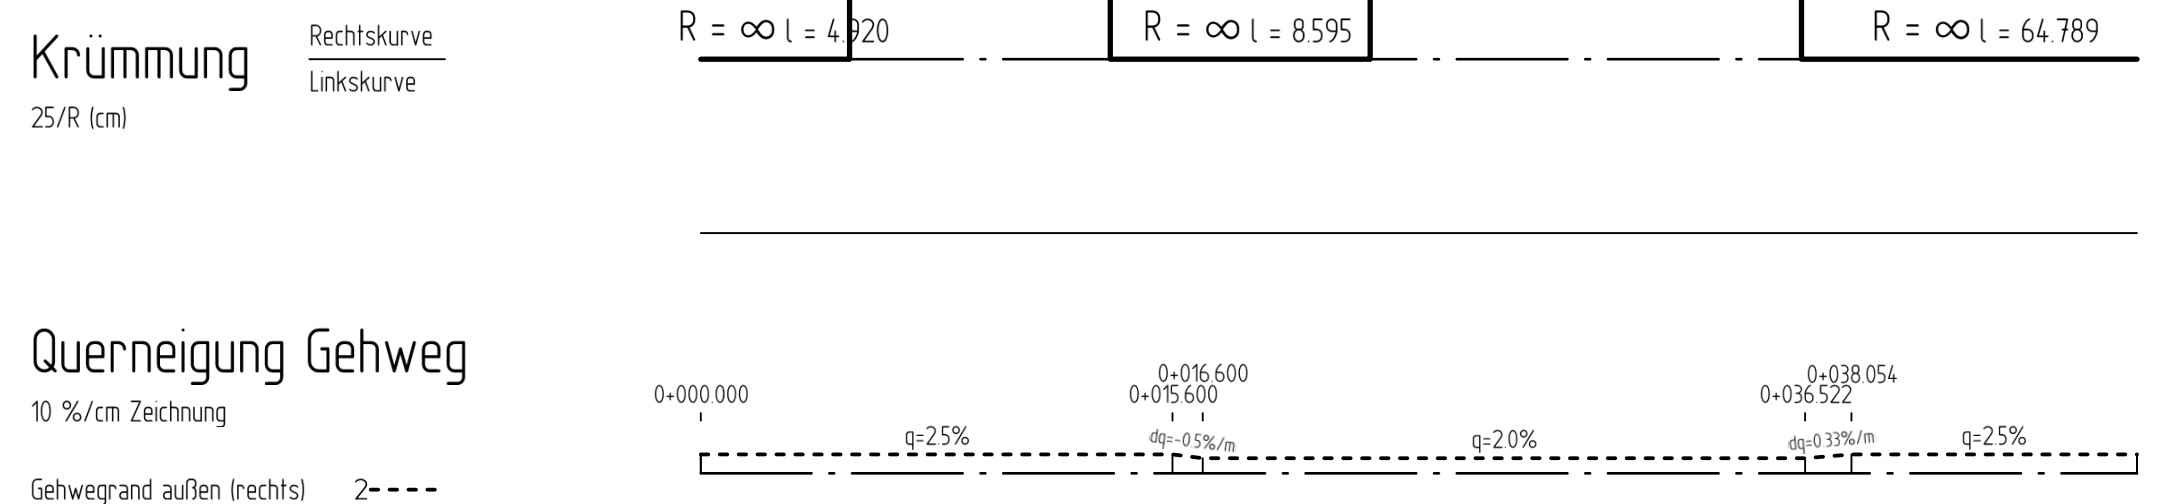
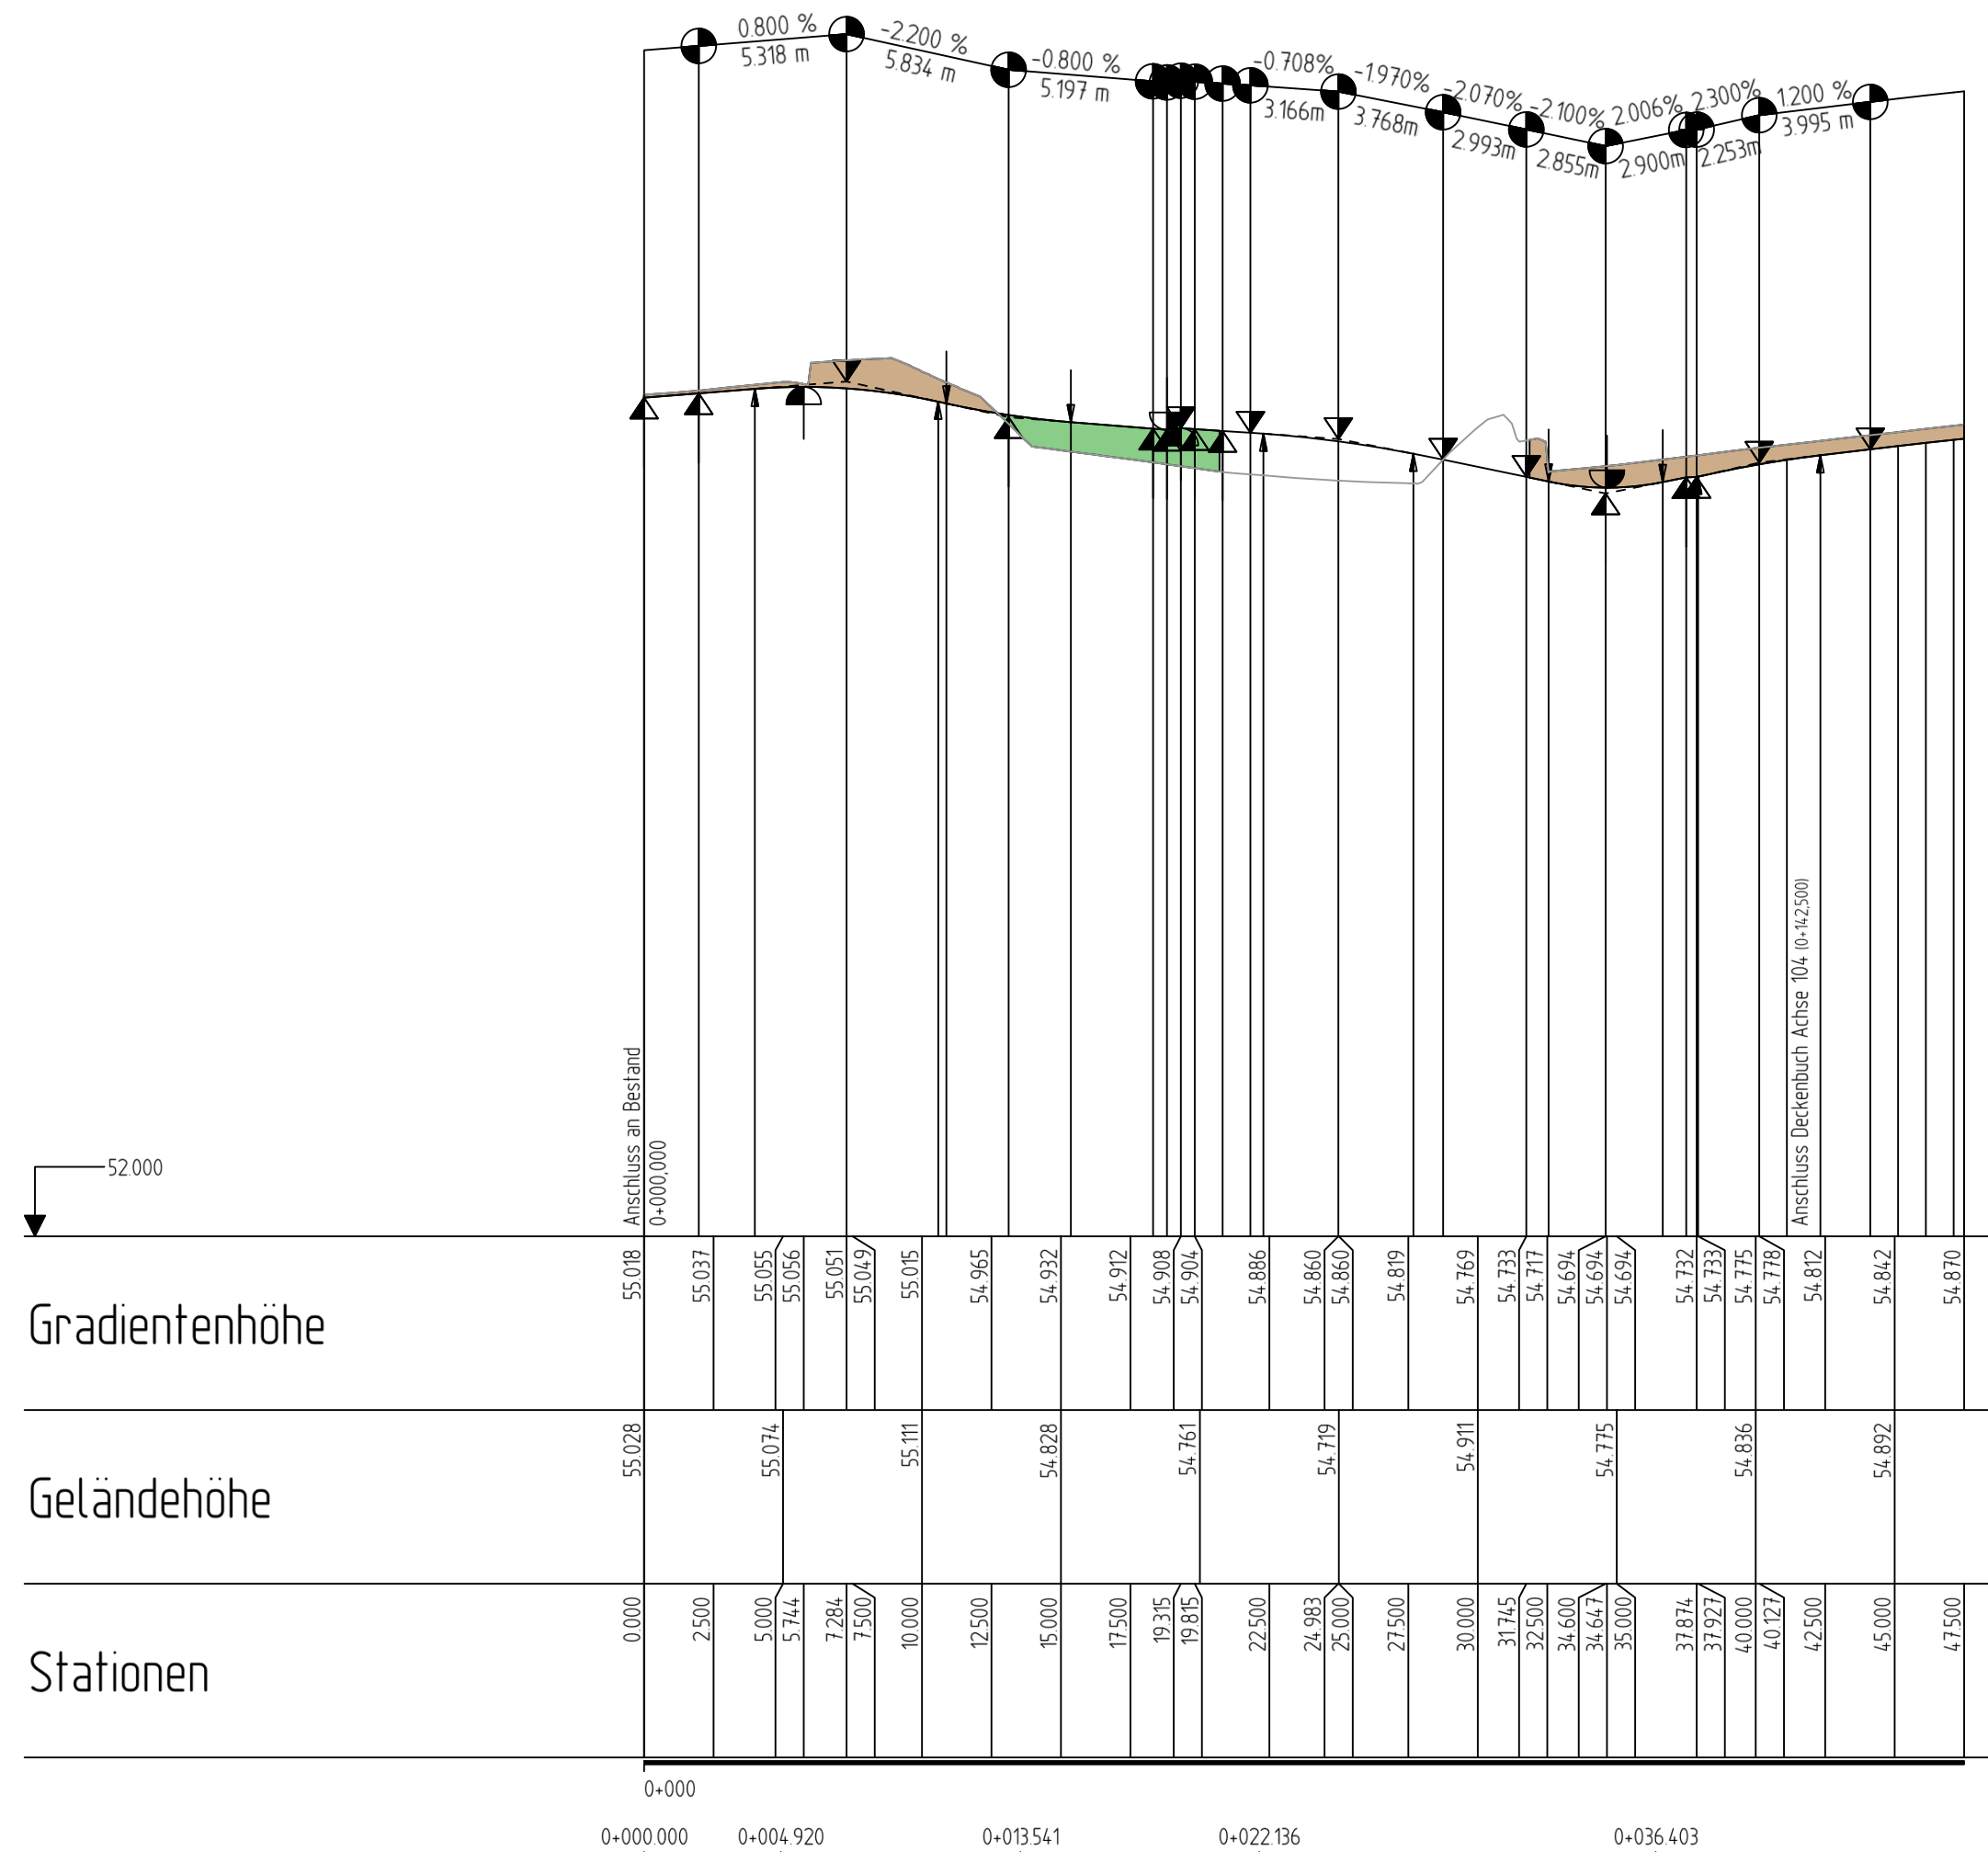
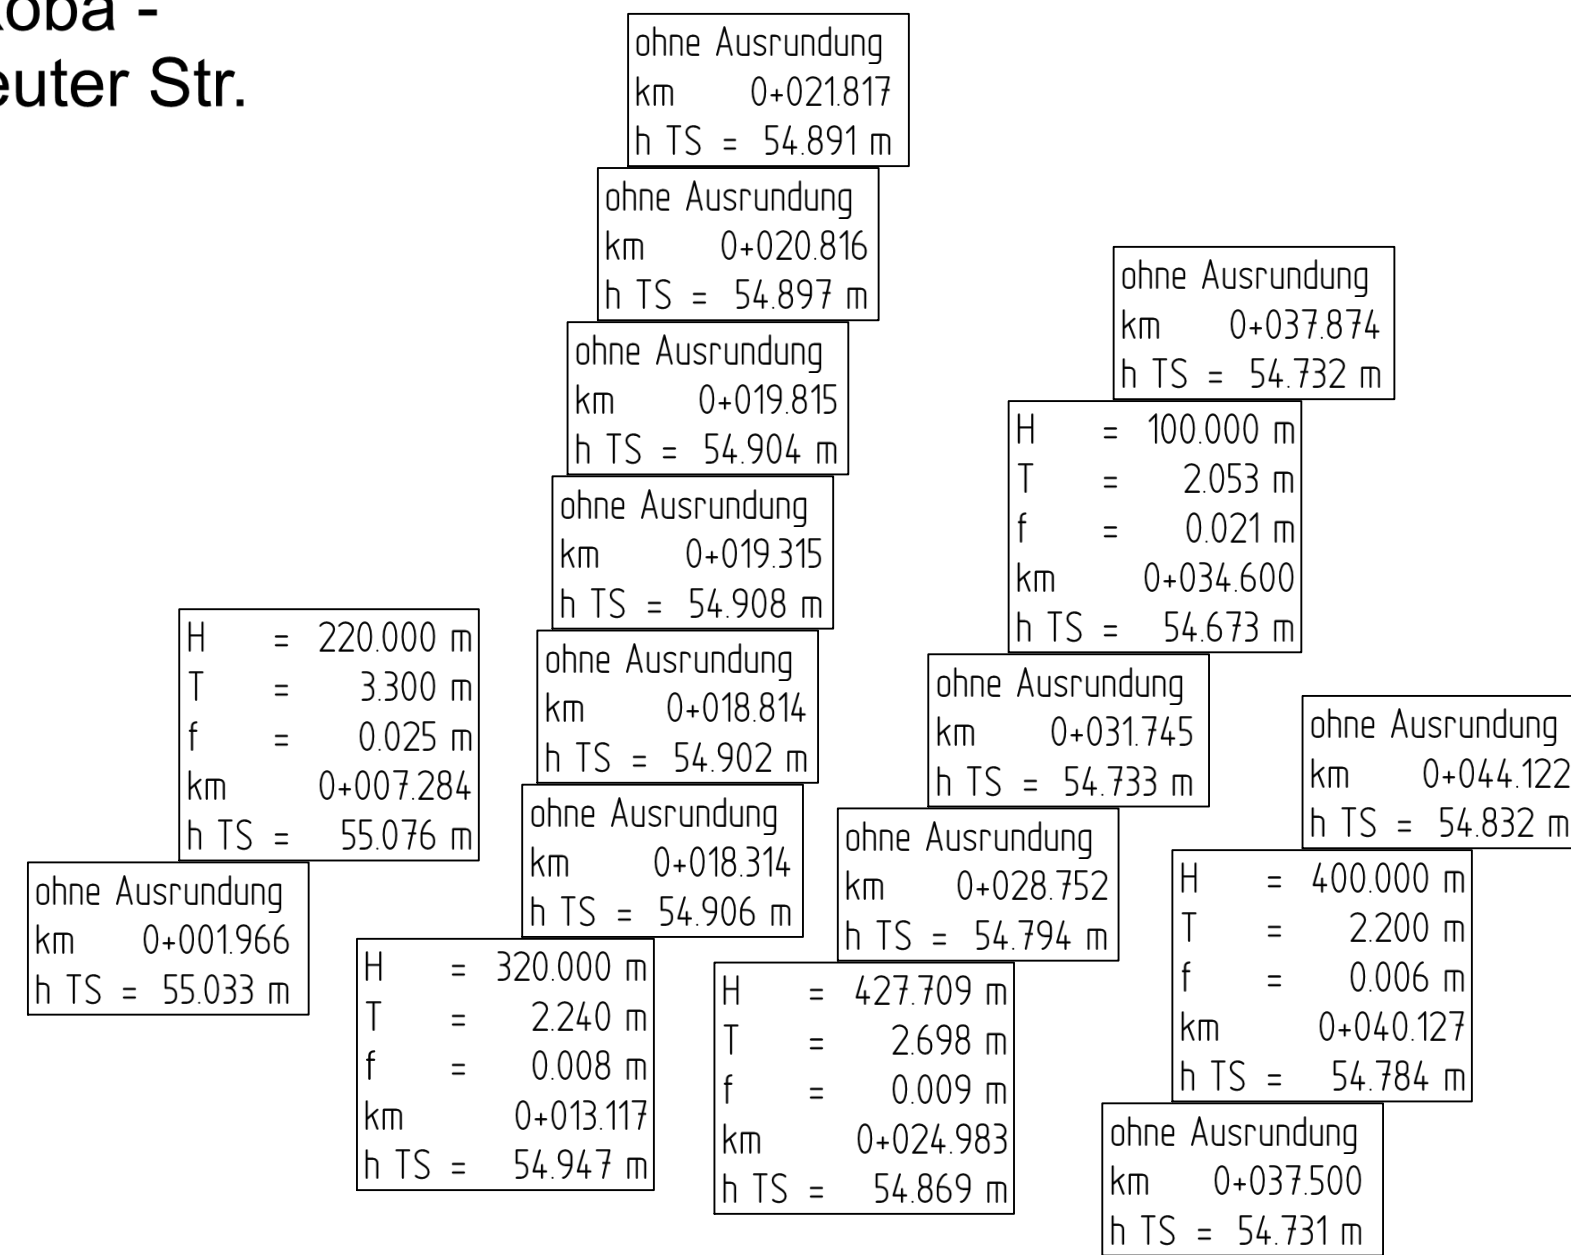
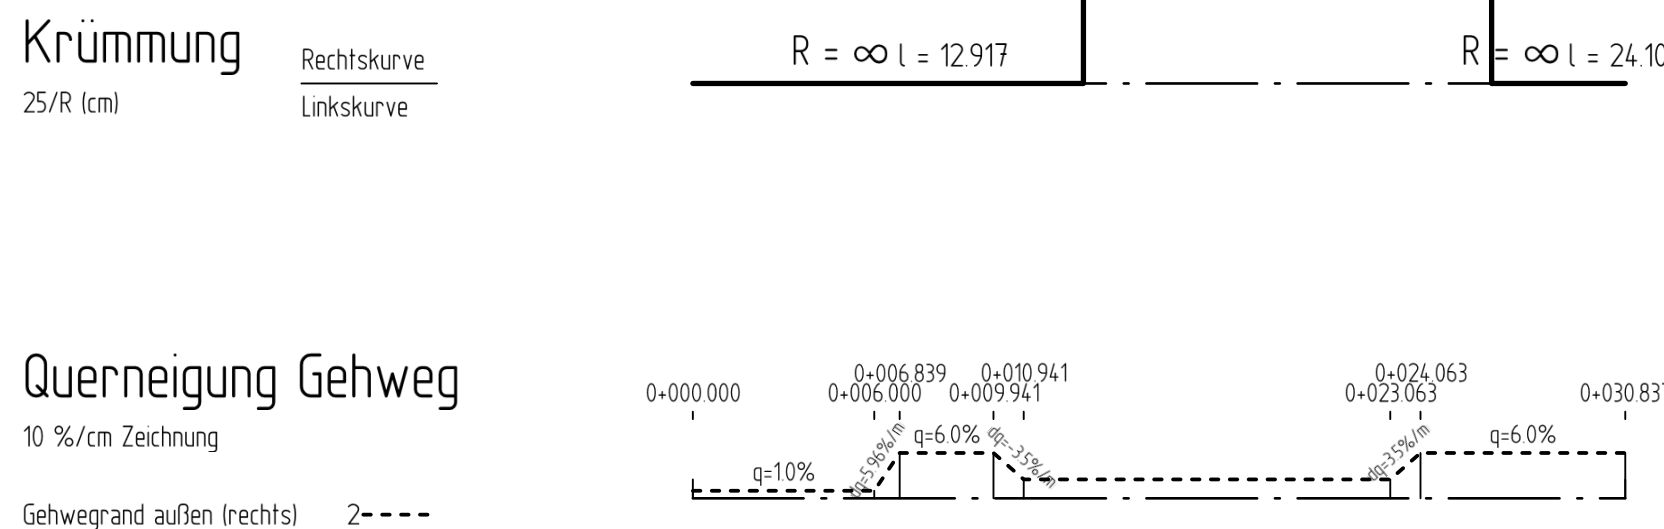







Randgradiente Jakoba -
Buscher - Ernst-Reuter Str.
Achse 82

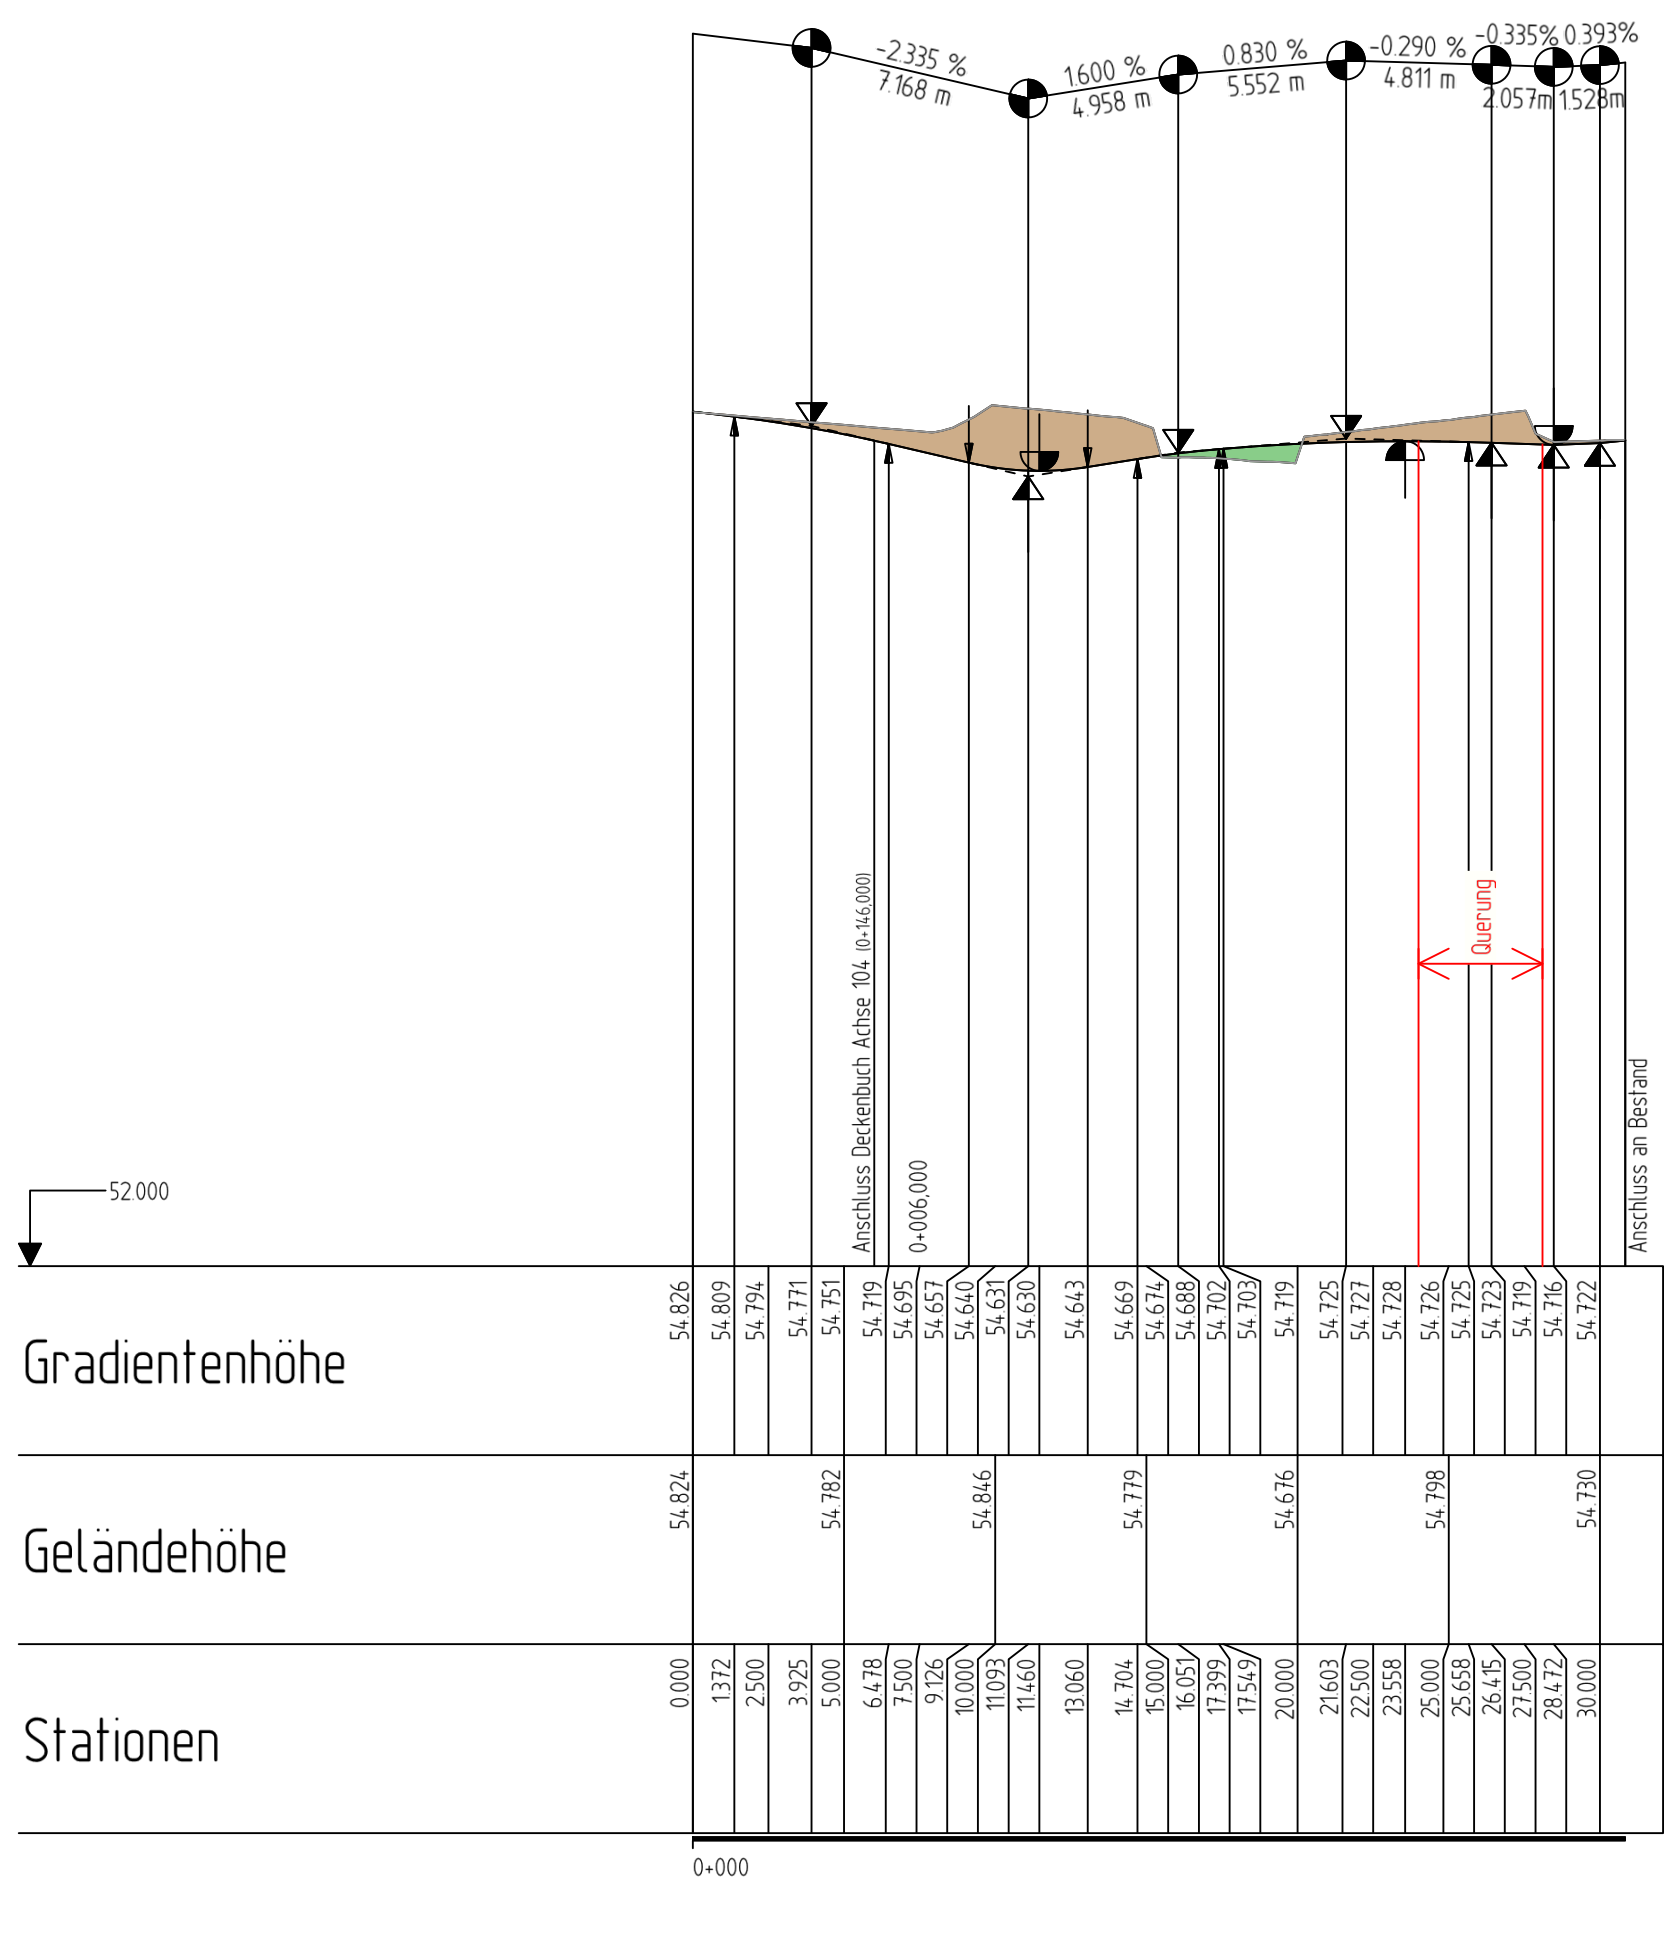

Randgradiente Ernst-Reuter - Buscher Str.
Achse 110

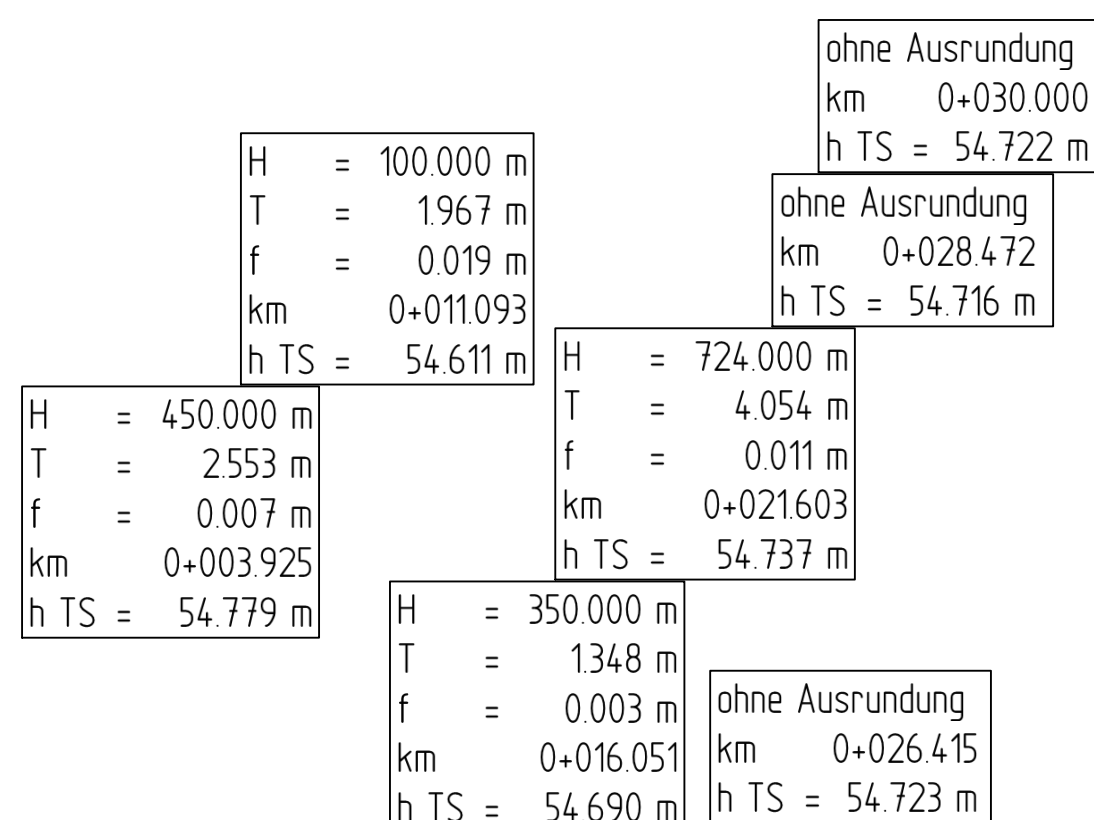

Randgradiente Buscher - Jakobastr.
Achse 111

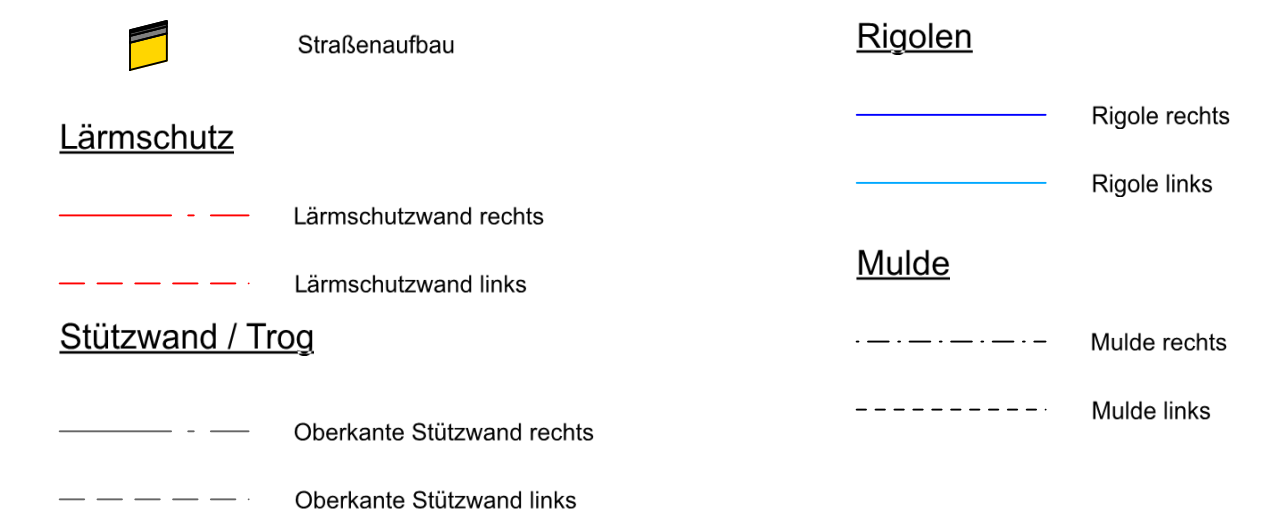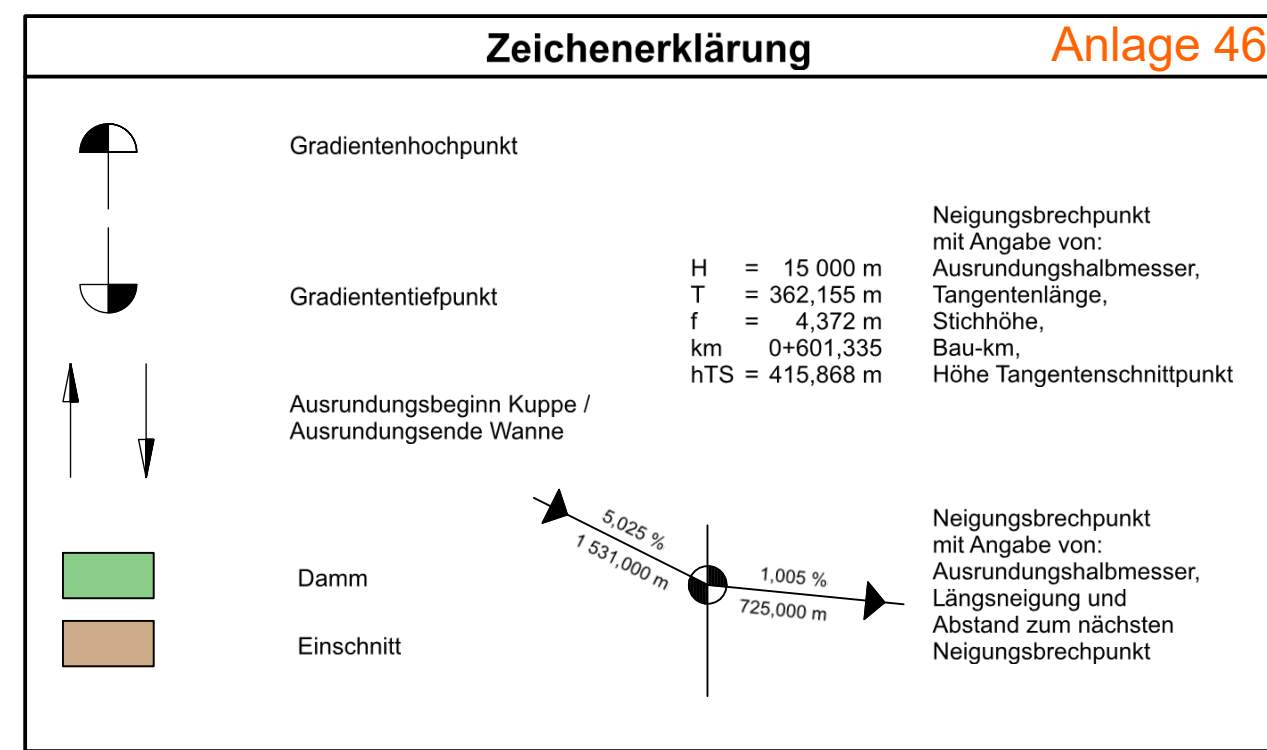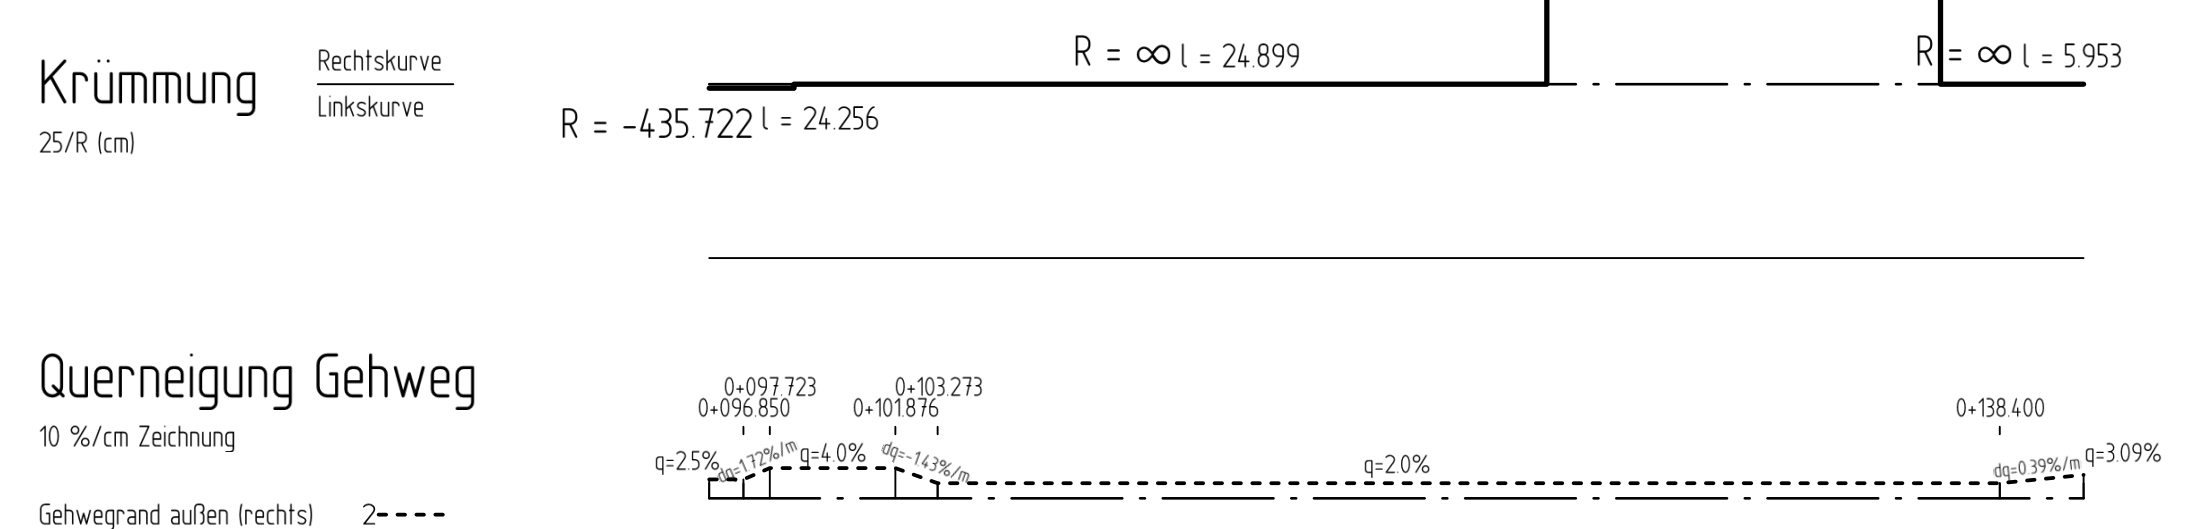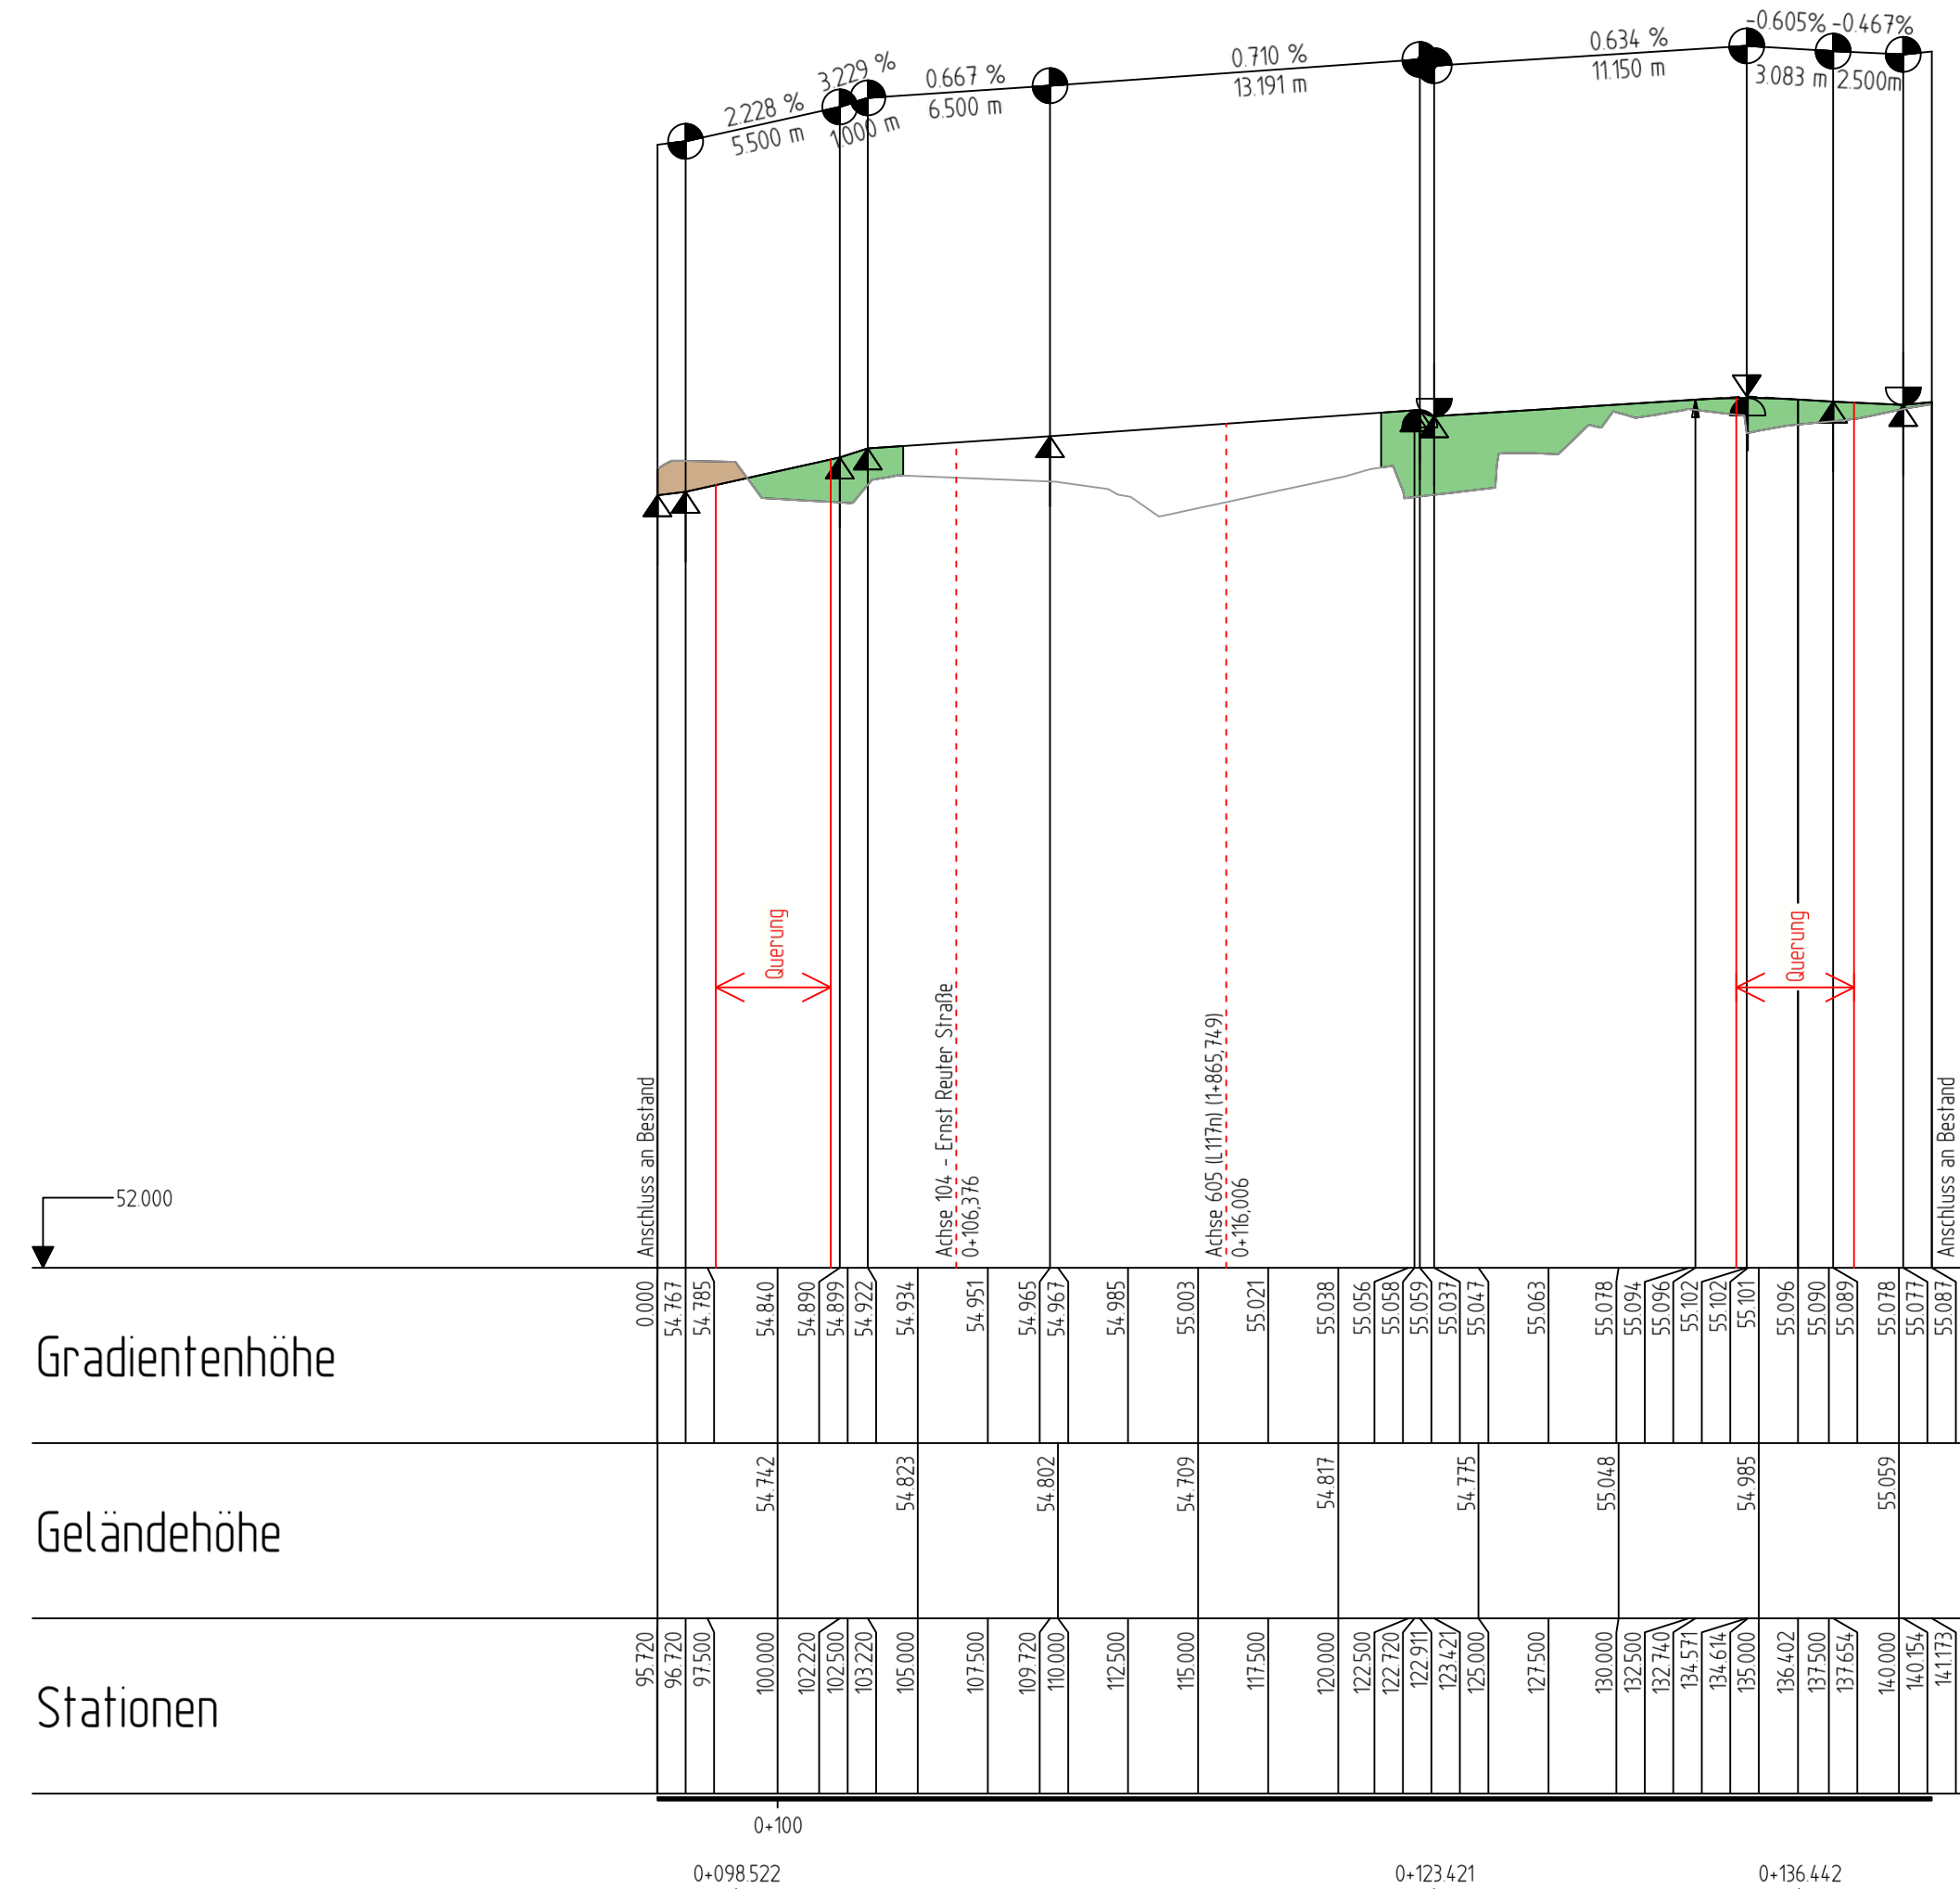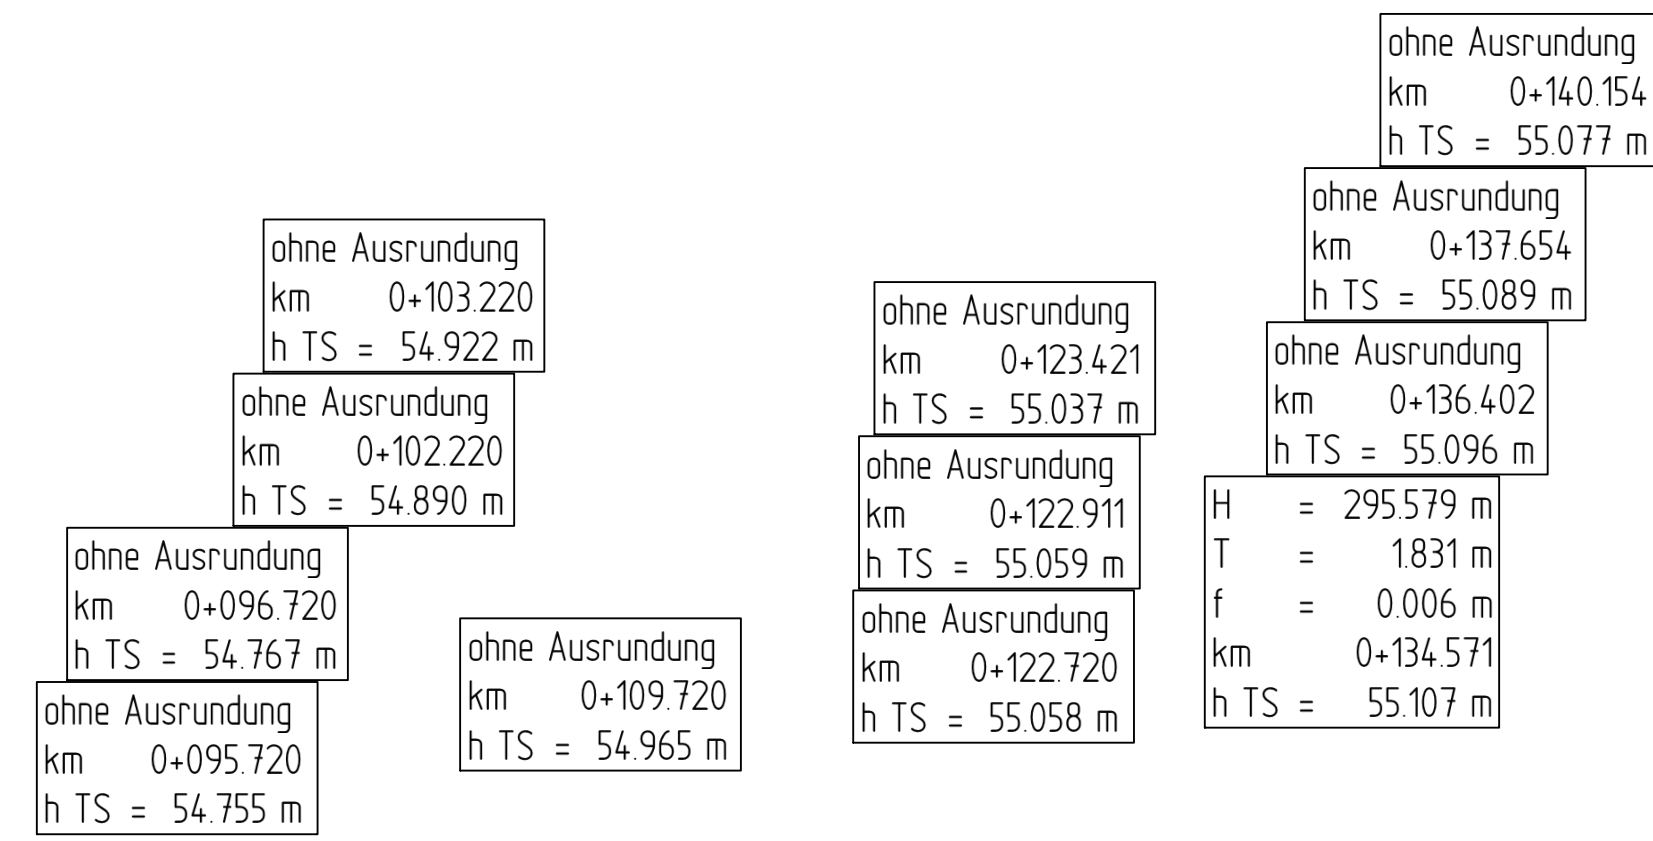

 	KOCKS CONSULT GMBH • Niederlassung Bonn • Quantenstraße 4 • 53115 Bonn Tel. 0228 / 725 93 14 • Fax: 0228 / 725 93 30 • E-Mail: info@kocks.de	gesch.: L. Mahe 19.01.2024
		bearb.: R. Borgmann 19.01.2024
		gepfrt.: H. Treut 19.01.2024
	gesehen:	
Name Datum		
Datum: 58587_V0HH04_04_b		

Nr.	Art der Änderung	Datum	Zeichen

Ausführungsplanung

Landesbetrieb Straßenbau Nordrhein-Westfalen	Unterlage / Blatt-Nr.: 3 / 44
Straße: Randgradienten Jakoba - Buscher - Ernst-Reuter Str.	Höhenplan
PROJ-Nr.:	Maßstab: 1 : 250/25
L 117	
OU - Hückelhoven / Ratheim und Millich	
Alle Maße und Höhenangaben sind vom Auftragnehmer verantwortlich zu prüfen!	
Für die Bauausführung freigegeben	
Der Leiter der Regionalniederlassung Niederhein	