




Detail C Hochbord mit Rinne
Maßstab 1:20

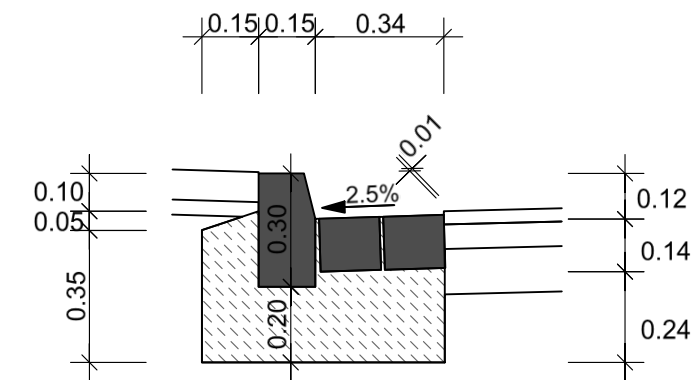


RQ 17 b
Regelquerschnitt **Eckausrundung**
Einmündung Ernst-Reuter Straße
Achse 110
Stat: 0 + 017.000

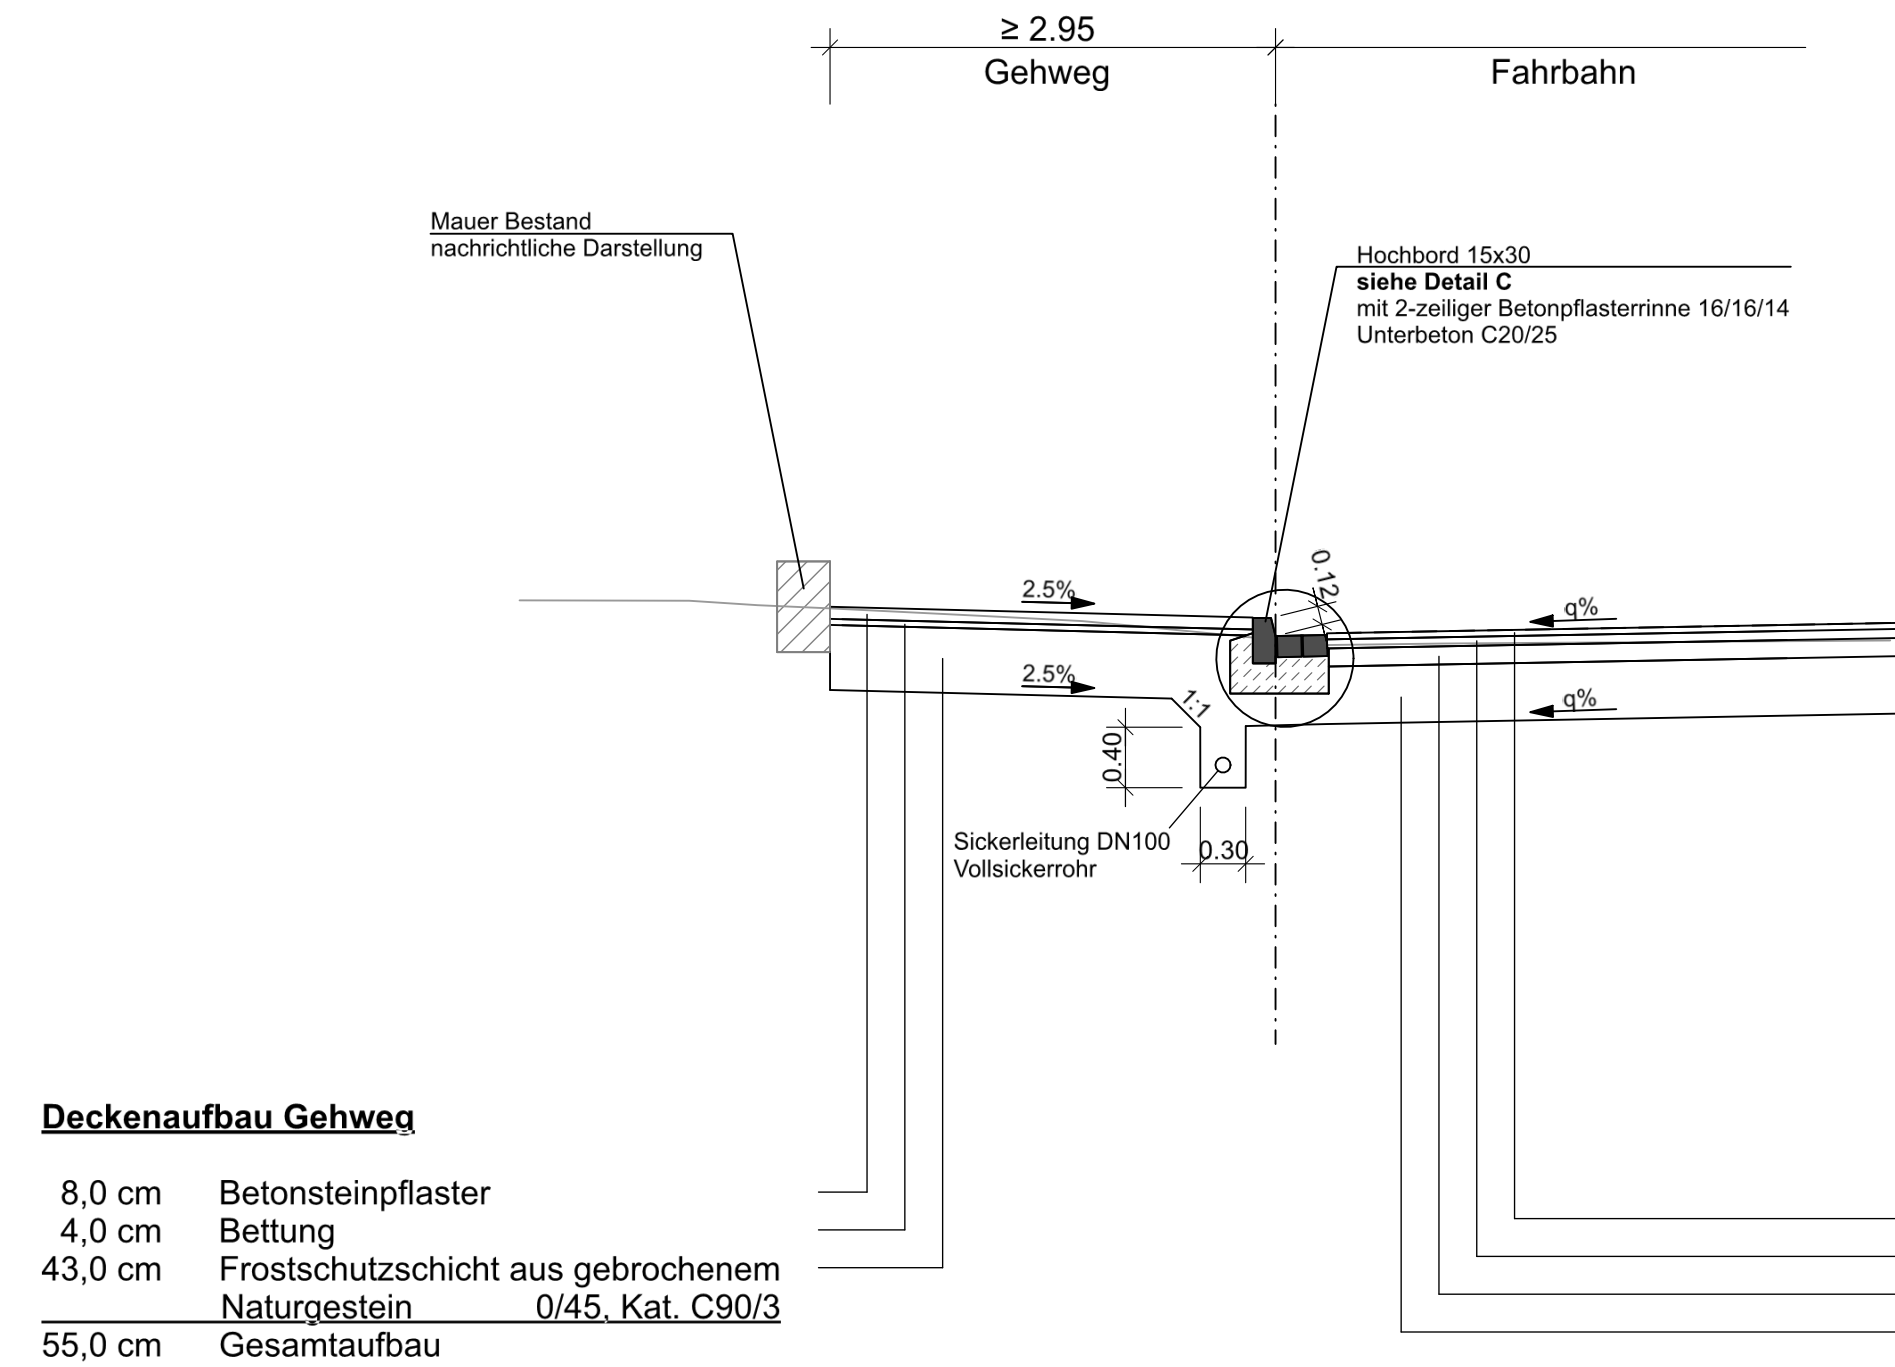


RQ 17 a
Regelquerschnitt **Buscher Straße**
Achse 2
Stat: 0 + 104.280

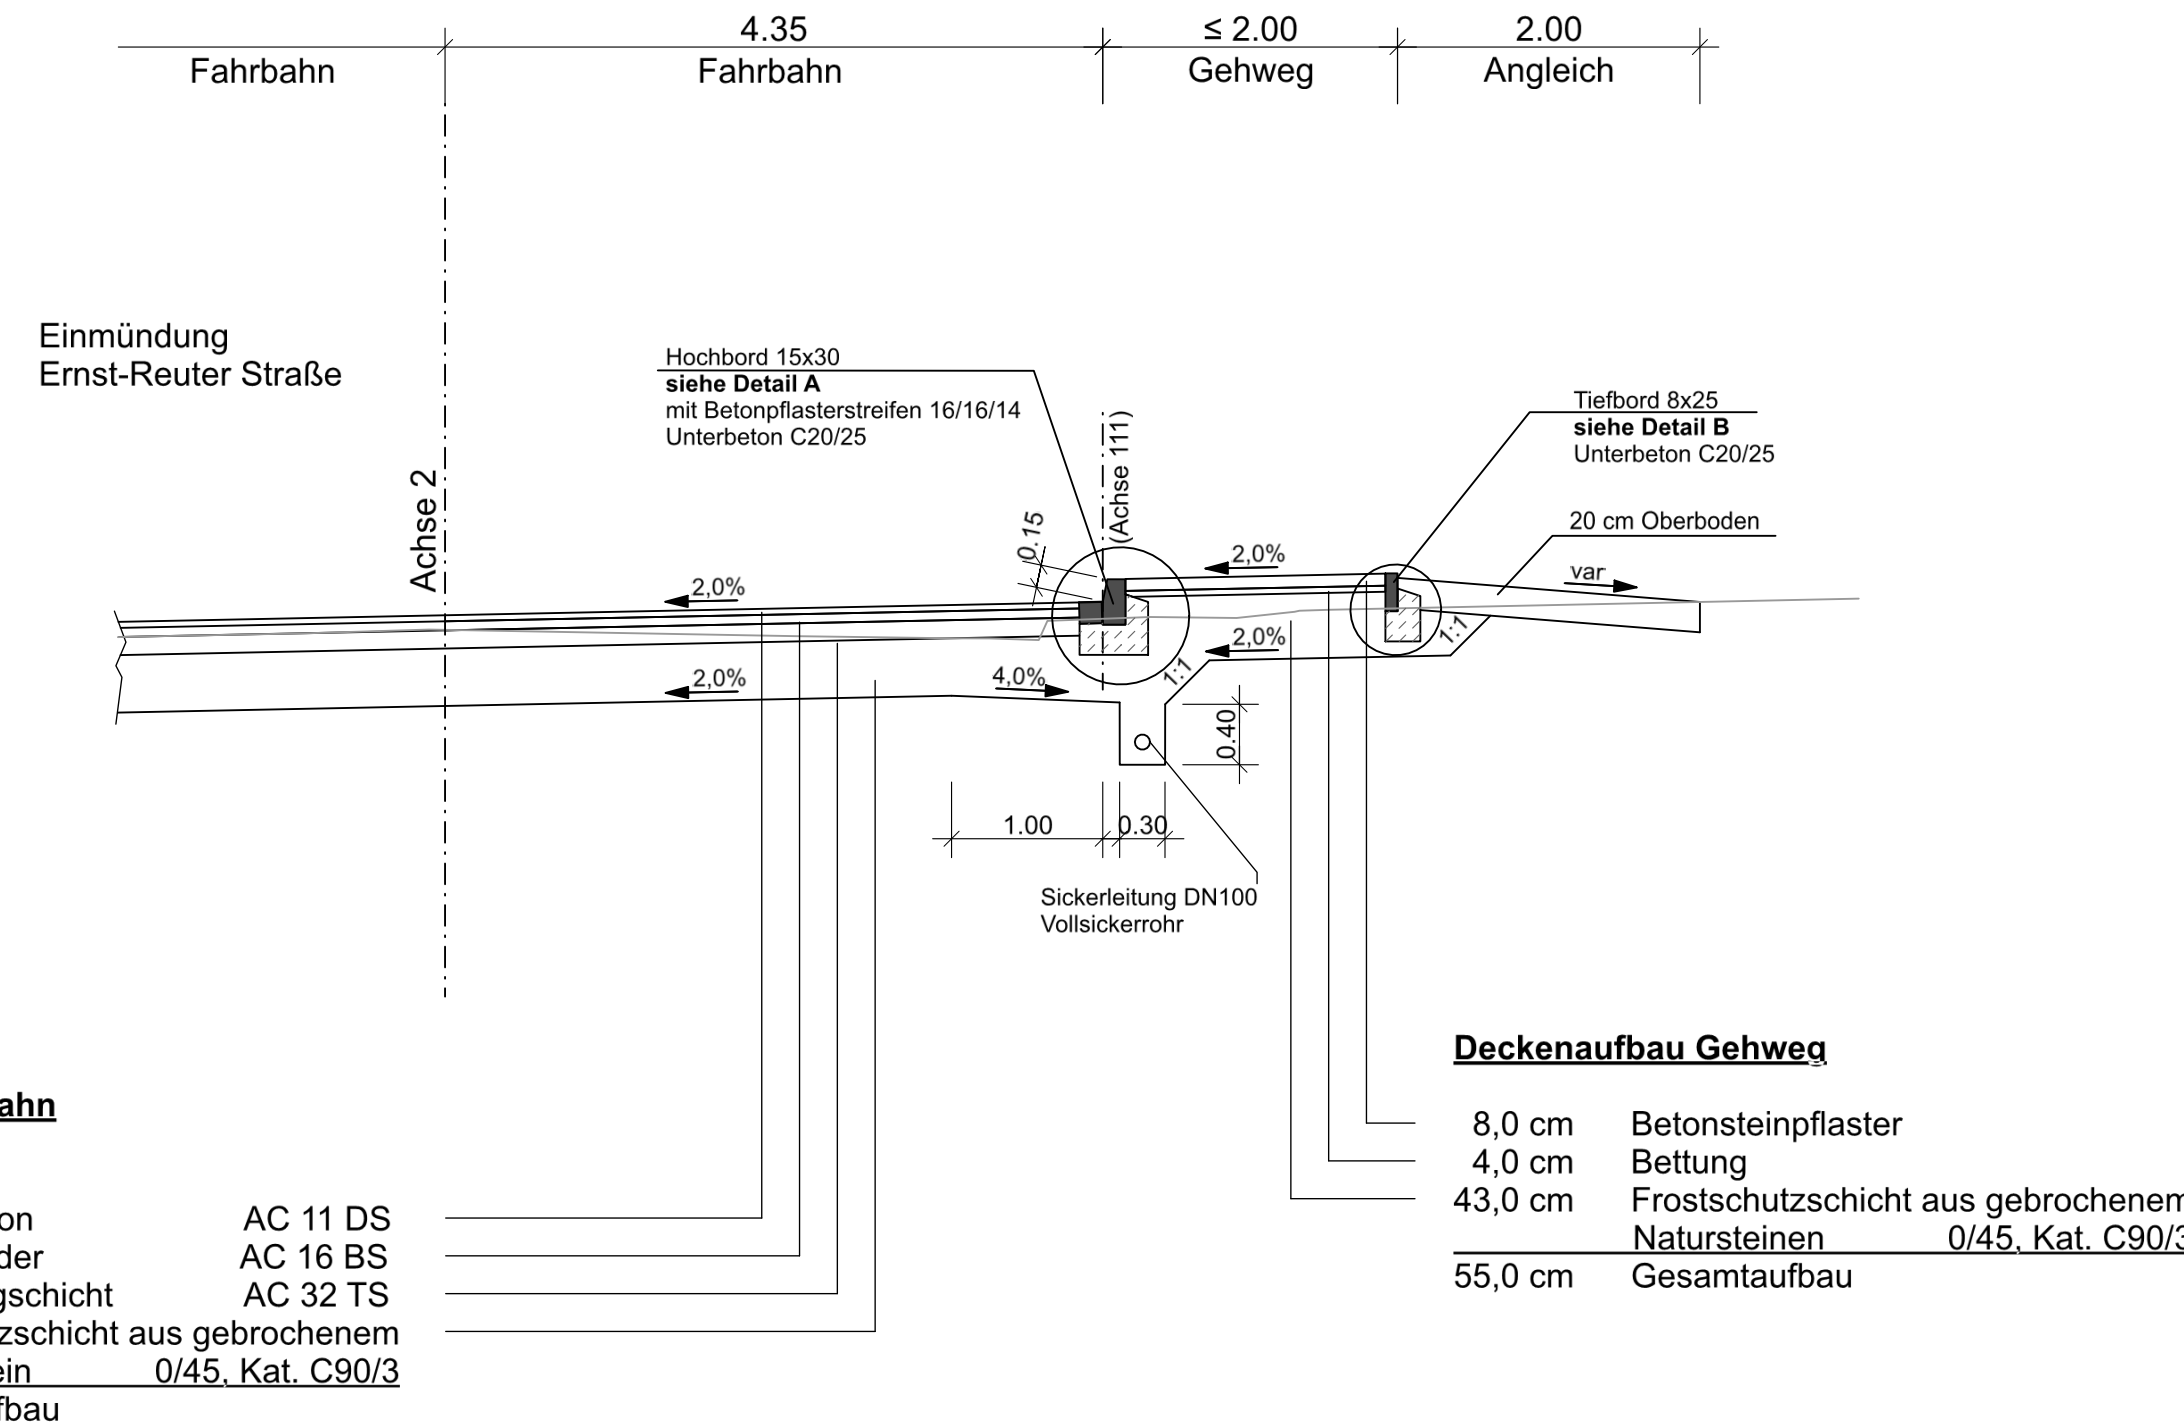

Detail A Hochbord
Maßstab 1:20

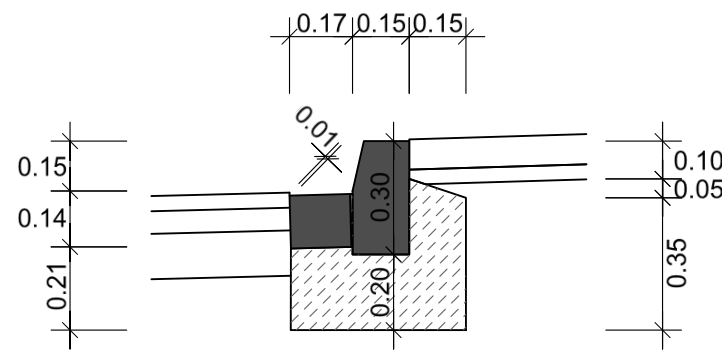

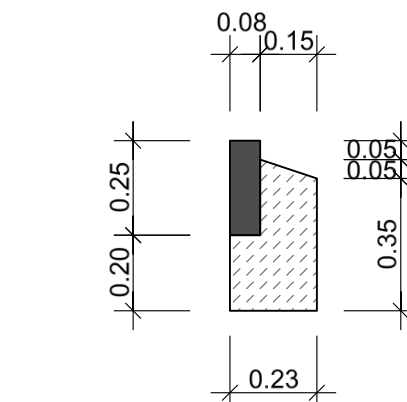

Detail B Tiefbord
Maßstab 1:20






KOCKS CONSULT GMBH • Niederlassung Bonn • Quantiusstraße 6 • 53115 Bonn
 Tel.: 0228 / 726 29-0 • Fax: 0228 / 726 29-20 • E-Mail: info@kocks-ing.de

gezeichnet: J. Kolb	05.02.2025
bearb.: R. Borgmann	05.02.2025
geprüft: H. Trott	05.02.2025
gesehen:	
Name	Datum
Dateiname: 55857_VORQS017_b	

 <p>Regionalniederlassung Niederrhein Breitenbachstr. 90 41065 Mönchengladbach</p>	 <p>Straßen.NRW. Landesbetrieb Straßenbau Nordrhein-Westfalen</p>
	<p>Projekt-Nr. 48 - 3049</p>

Nr.	Art der Änderung	Datum	Zeichen

Ausführungsplanung

Landesbetrieb Straßenbau Nordrhein-Westfalen	Unterlage / Blatt-Nr.: 4 / 17
RQ17 - Einmündung Ernst-Reuter Straße Buscher Straße	Regelquerschnitt
PROJIS-Nr.:	Maßstab: 1 : 50

L 117

OU - Hückelhoven / Ratheim und Millich

Alle Maße und Höhenangaben sind vom Auftragnehmer verantwortlich zu prüfen!

Für die Bauausführung freigegeben

Der Leiter der Regionalniederlassung
Niederrhein