
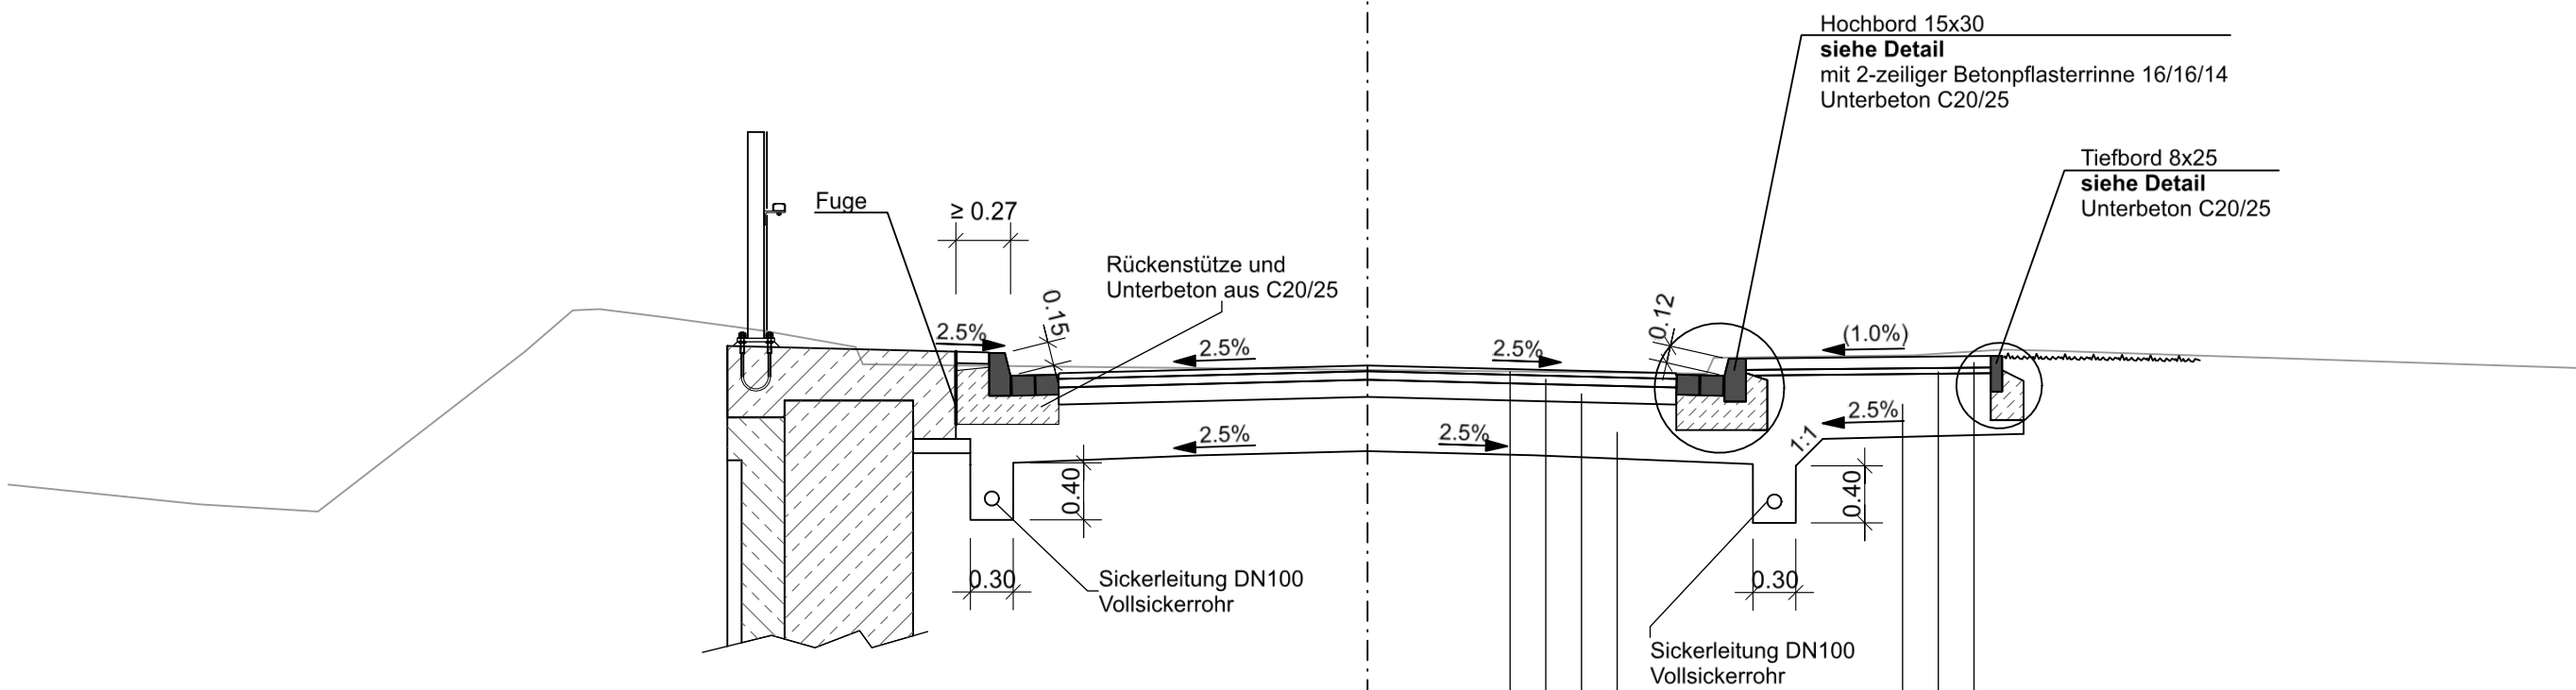


RQ 18
Regelquerschnitt **Ernst-Reuter Straße**
Achse 104
Stat: 0 + 105.000

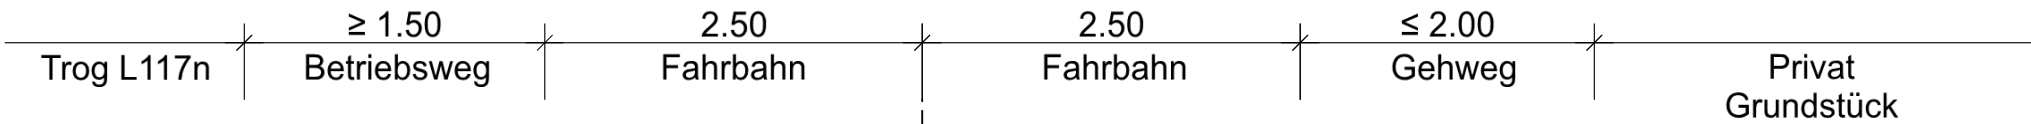


Deckenaufbau Fahrbahn
BK 3,2

4,0 cm	Asphaltbeton	AC 11 DS
6,0 cm	Asphaltbinder	AC 16 BS
12,0 cm	Asphalttragschicht	AC 32 TS
38,0 cm	Frostschutzschicht aus gebrochenem Naturgestein	0/45, Kat. C90/3
60,0 cm	Gesamtaufbau	


Deckenaufbau Gehweg

8,0 cm	Betonsteinpflaster
4,0 cm	Bettung
43,0 cm	Frostschutzschicht aus gebrochenem Naturgestein
55,0 cm	Gesamtaufbau


Detail Hochbord mit Rinne
Maßstab 1:20

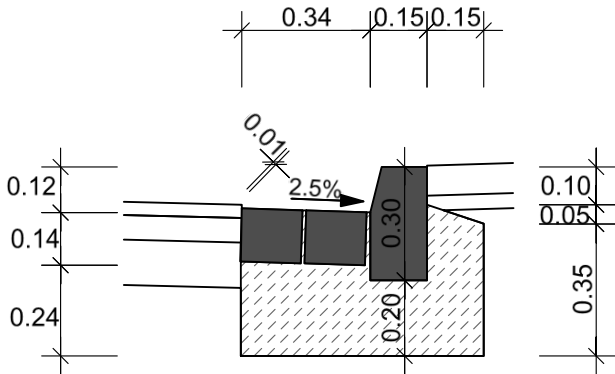

Detail Tiefbord
Maßstab 1:20

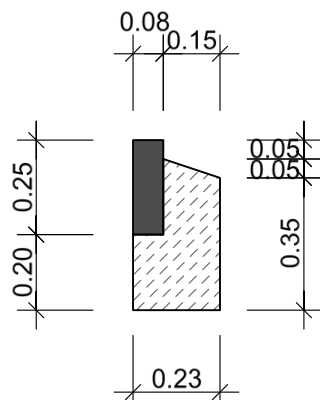

Detail Rundbord mit Rinne
(bei Einfahrten)
Maßstab 1:20

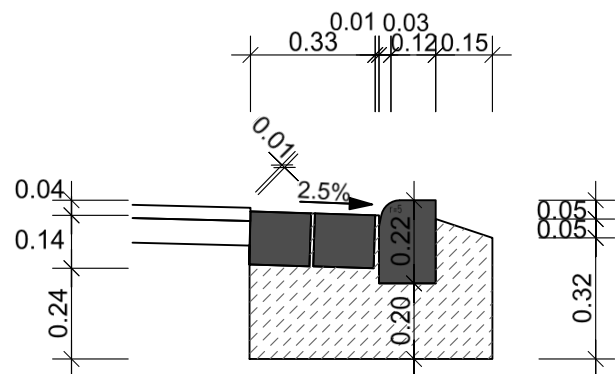

KOCKS CONSULT GMBH KOCKS INGENIEURE <small>KOCKS CONSULT GMBH • Niederlassung Bonn • Quantiusstraße 6 • 53115 Bonn Tel.: 0228 / 726 29-0 • Fax: 0228 / 726 29-20 • E-Mail: infobonn@kocks-ing.de</small>	gezeich.:	J. Kolb	05.02.2025
	bearb.:	R. Borgmann	05.02.2025
	geprüft:	H. Trott	05.02.2025
	gesehen:		
	Name	Datum	
Dateiname:	55857_VORQ5018_c		

 Regionalniederlassung Niederrhein Breitenbachstr. 90 41065 Mönchengladbach	 Landesbetrieb Straßenbau Nordrhein-Westfalen
	Projekt-Nr. 48 - 3049

Nr.	Art der Änderung	Datum	Zeichen

Ausführungsplanung

Landesbetrieb Straßenbau Nordrhein-Westfalen	Unterlage / Blatt-Nr.: 4 / 18
	Regelquerschnitt
PROJIS-Nr.:	Maßstab: 1 : 50

L 117
OU - Hückelhoven / Ratheim und Millich

Alle Maße und Höhenangaben sind vom
Auftragnehmer verantwortlich zu prüfen!

Für die Bauausführung freigegeben

Der Leiter der Regionalniederlassung
Niederrhein