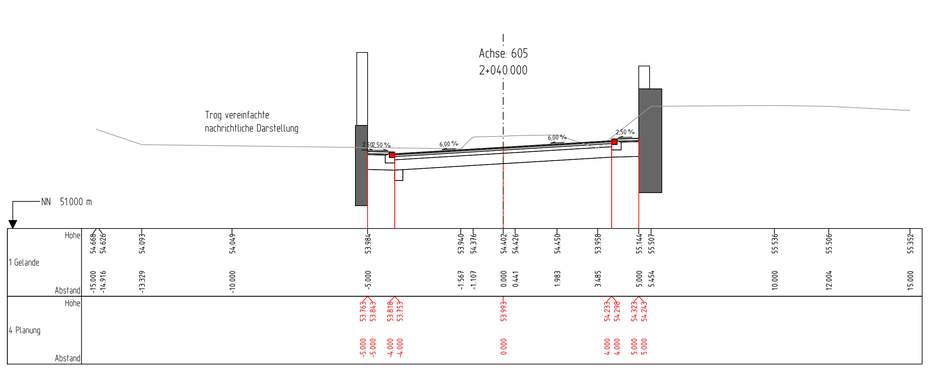

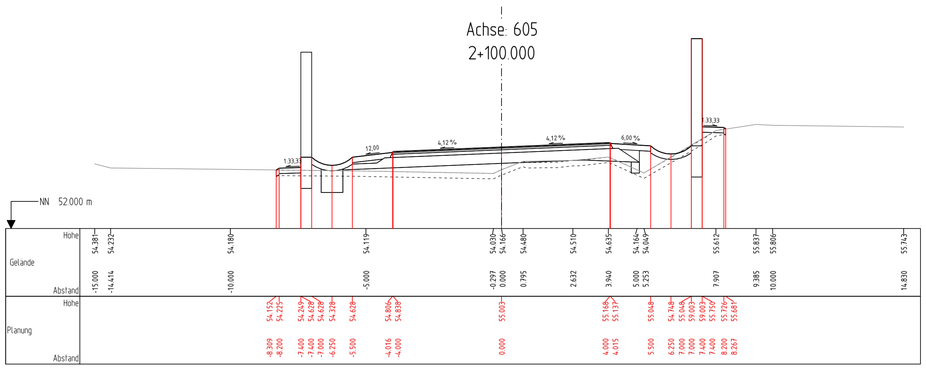

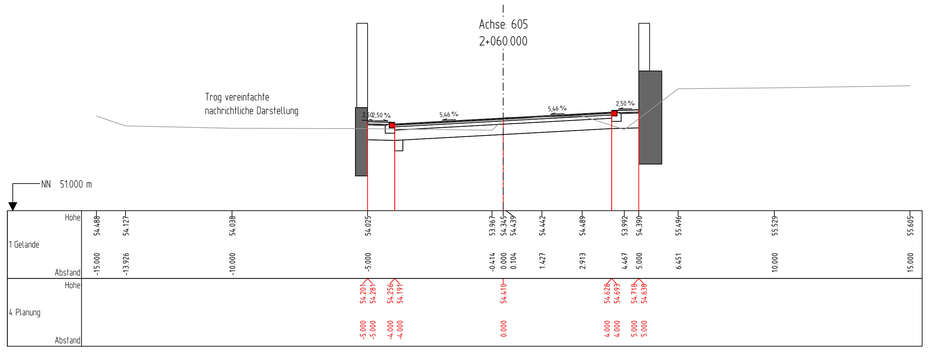

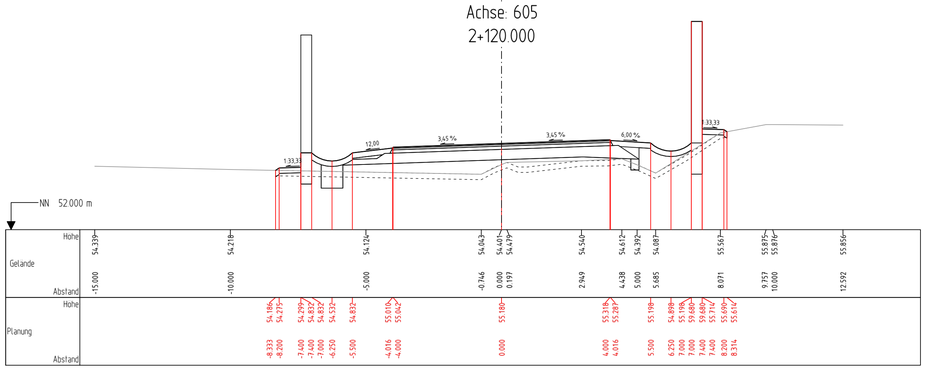

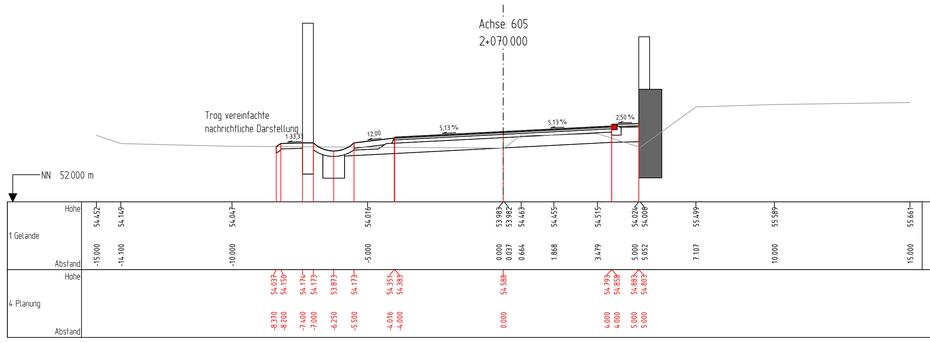

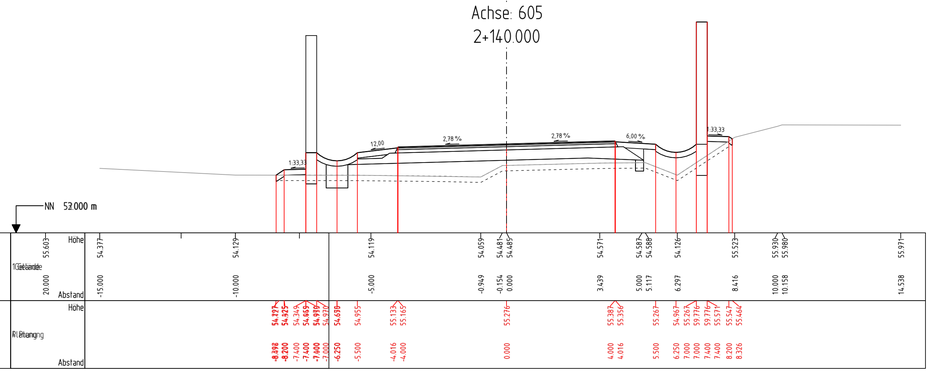

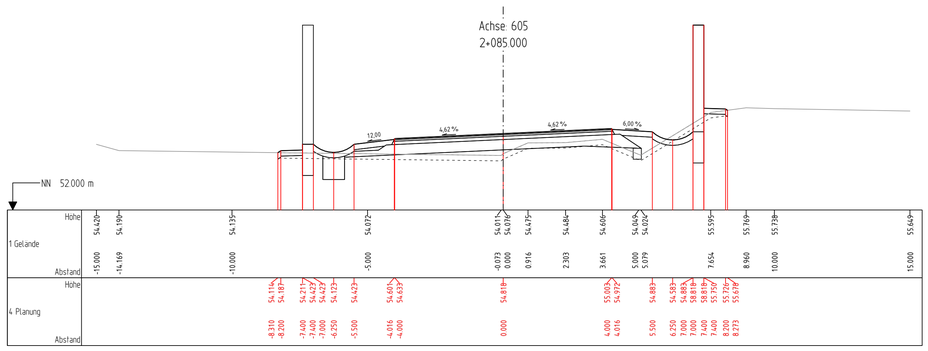

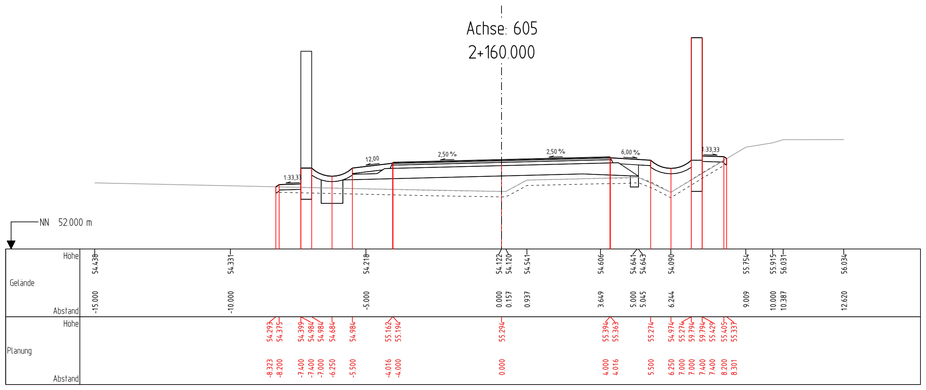

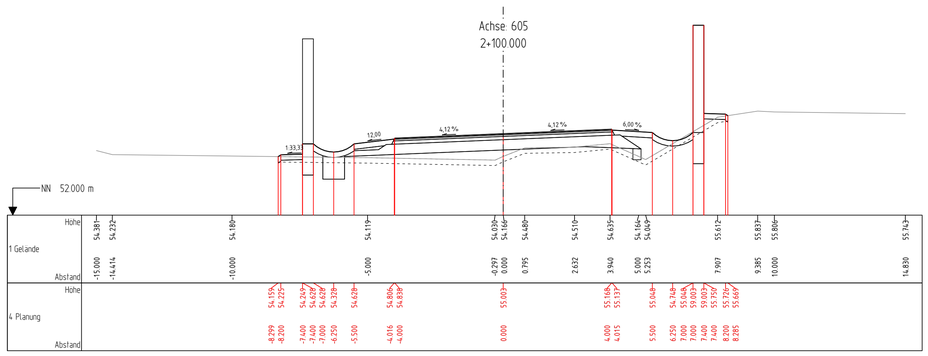

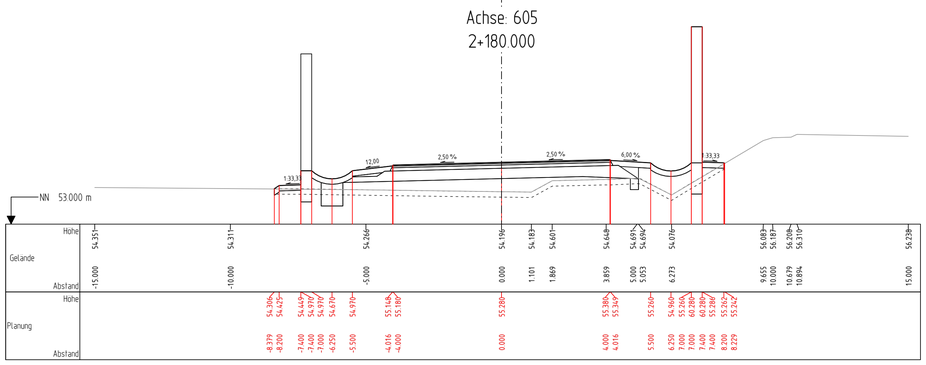

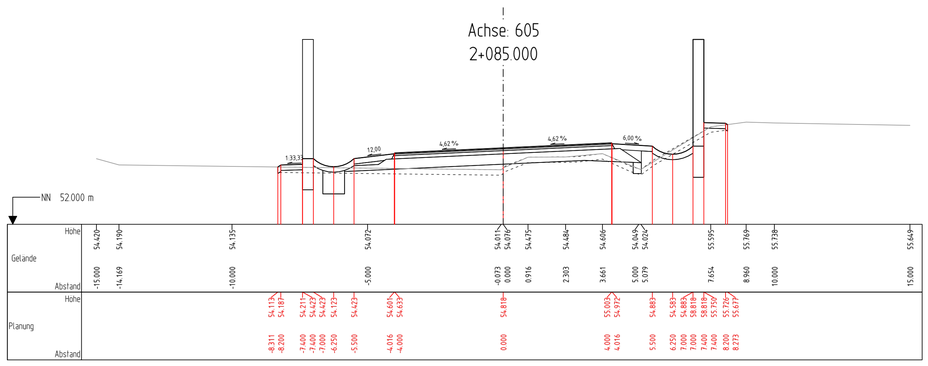

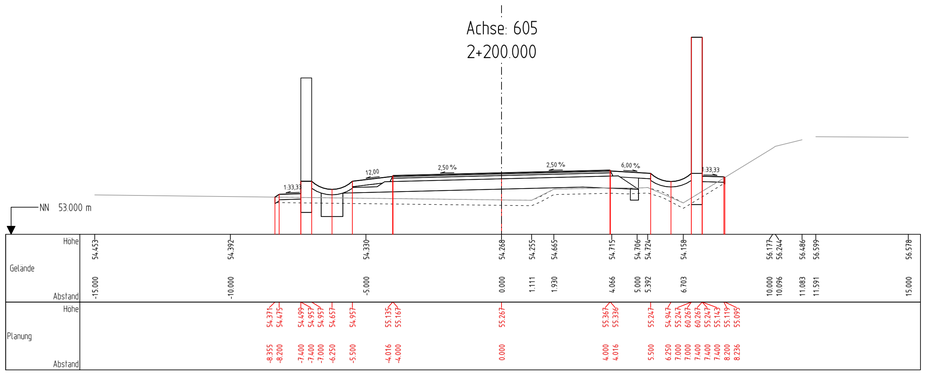

KOCKS CONSULT GMBH KOCKS INGENIEURE	gezeich.:	R. Borgmann 18.12.2018
	bearb.:	R. Borgmann 18.12.2018
	geprüft:	H. Trott 18.12.2018
	gesehen:	
		Name Datum
	Dateiname:	55857_VOQU5013_b

KOCKS CONSULT GMBH • Niederlassung Bonn • Quantiusstraße 6 • 53115 Bonn
Tel.: 0228 / 726 29-0 • Fax: 0228 / 726 29-20 • E-Mail: infobonn@kocks-ing.de

Regionalniederlassung
Niederrhein
Breitenbachstr. 90
41065 Mönchengladbach

Straßen.NRW. Landesbetrieb Straßenbau Nordrhein-Westfalen

Projekt-Nr.
48 - 3049

Nr.	Art der Änderung	Datum	Zeichen

Ausführungsplanung

Landesbetrieb Straßenbau Nordrhein-Westfalen

Straße: L117n Bau-km 2+040 - 2+200

Unterlage / Blatt-Nr.: 6 / 13

Querprofile

PROJIS-Nr.:

Maßstab: 1 : 100

L 117

OU - Hückelhoven / Ratheim und Millich

Der Leiter der Regionalniederlassung
Niederrhein