


Stauraumkanal

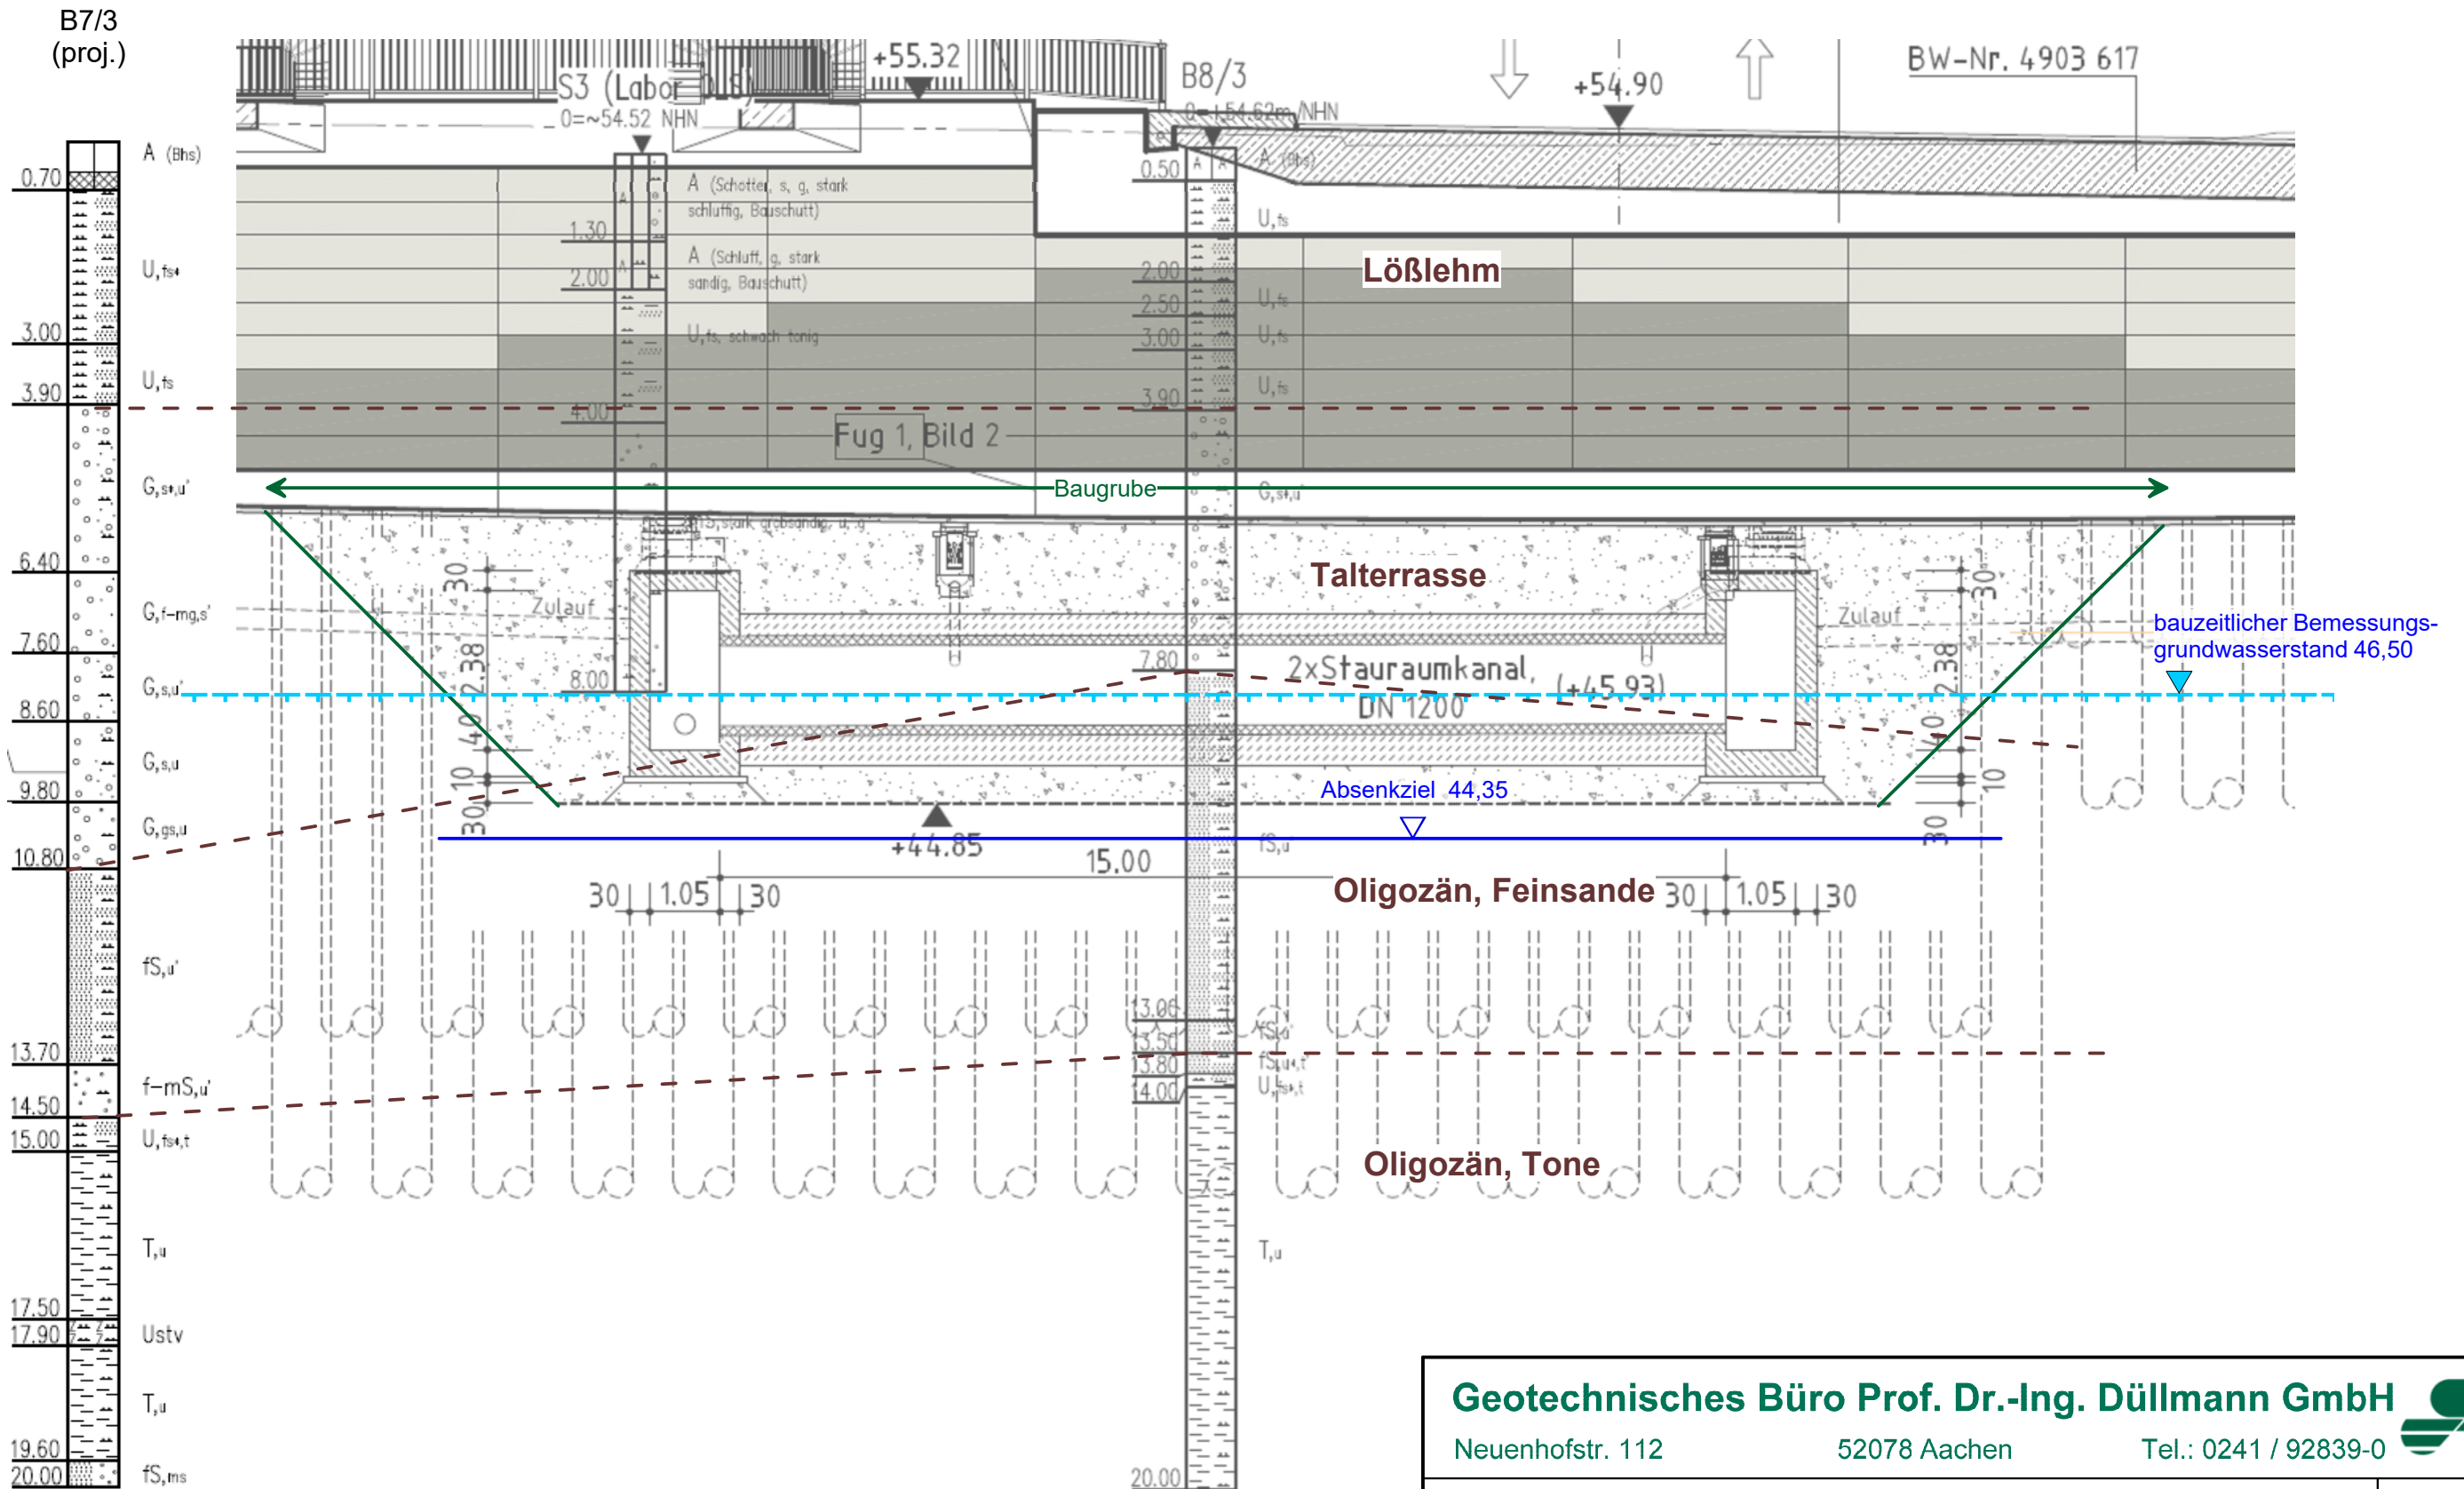

Geotechnisches Büro Prof. Dr.-Ing. Düllmann GmbH

Neuenhofstr. 112 52078 Aachen Tel.: 0241 / 92839-0

Landesbetrieb Straßenbau NRW
Regionalniederlassung Niederrhein
Breitenbachstr. 90, 41065 Mönchengladbach

Straßen.NRW

L117n Ratheim
Geologischer Schnitt

Bearb.-Nr.
21.126

Anlage-Nr.:
1

| | | | | | |
|----------------|------------|---------|-------------|------------------|------------------|
| Sachbearbeiter | gezeichnet | geprüft | Aachen, den | Maßstab d. Länge | Maßstab der Höhe |
| Krings | Krings | Nendza | 21.03.2023 | 1 : 100 | 1 : 100 |