Anlage 108.1

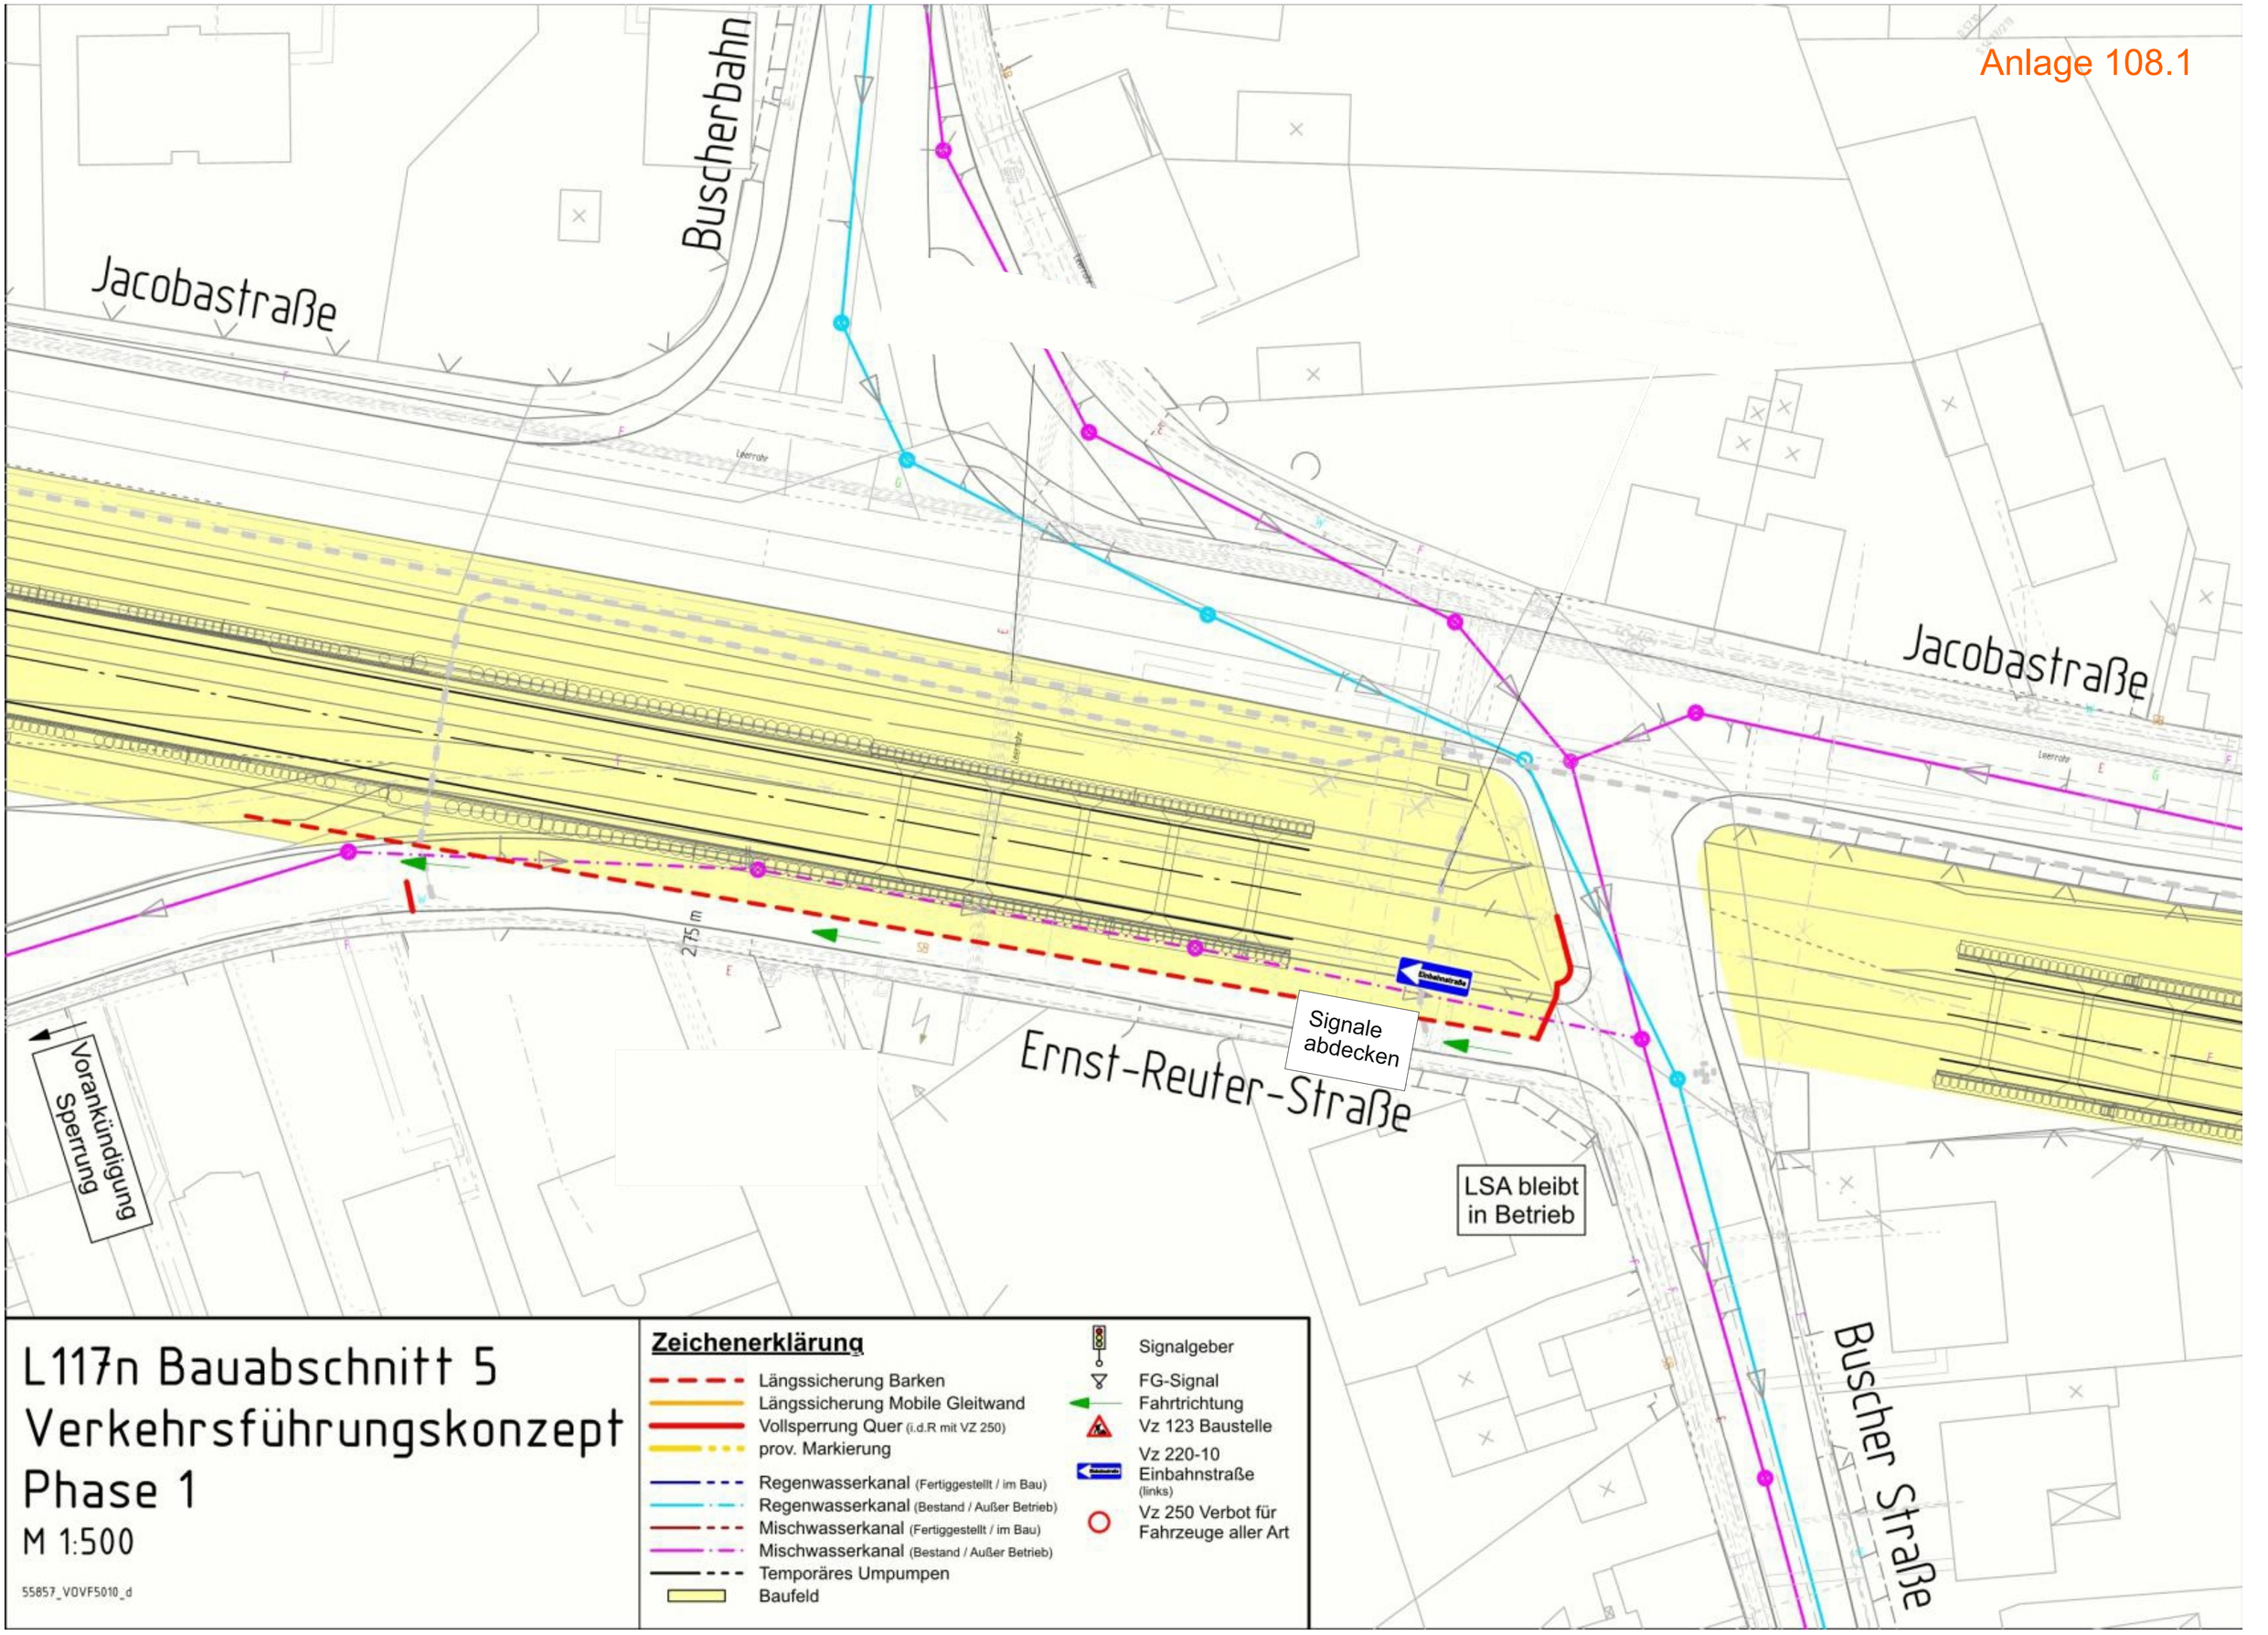

L117n Bauabschnitt 5
Verkehrsführungskonzept
Phase 1

M 1:500

55857_VOVF5010_d