Anlage 108.8

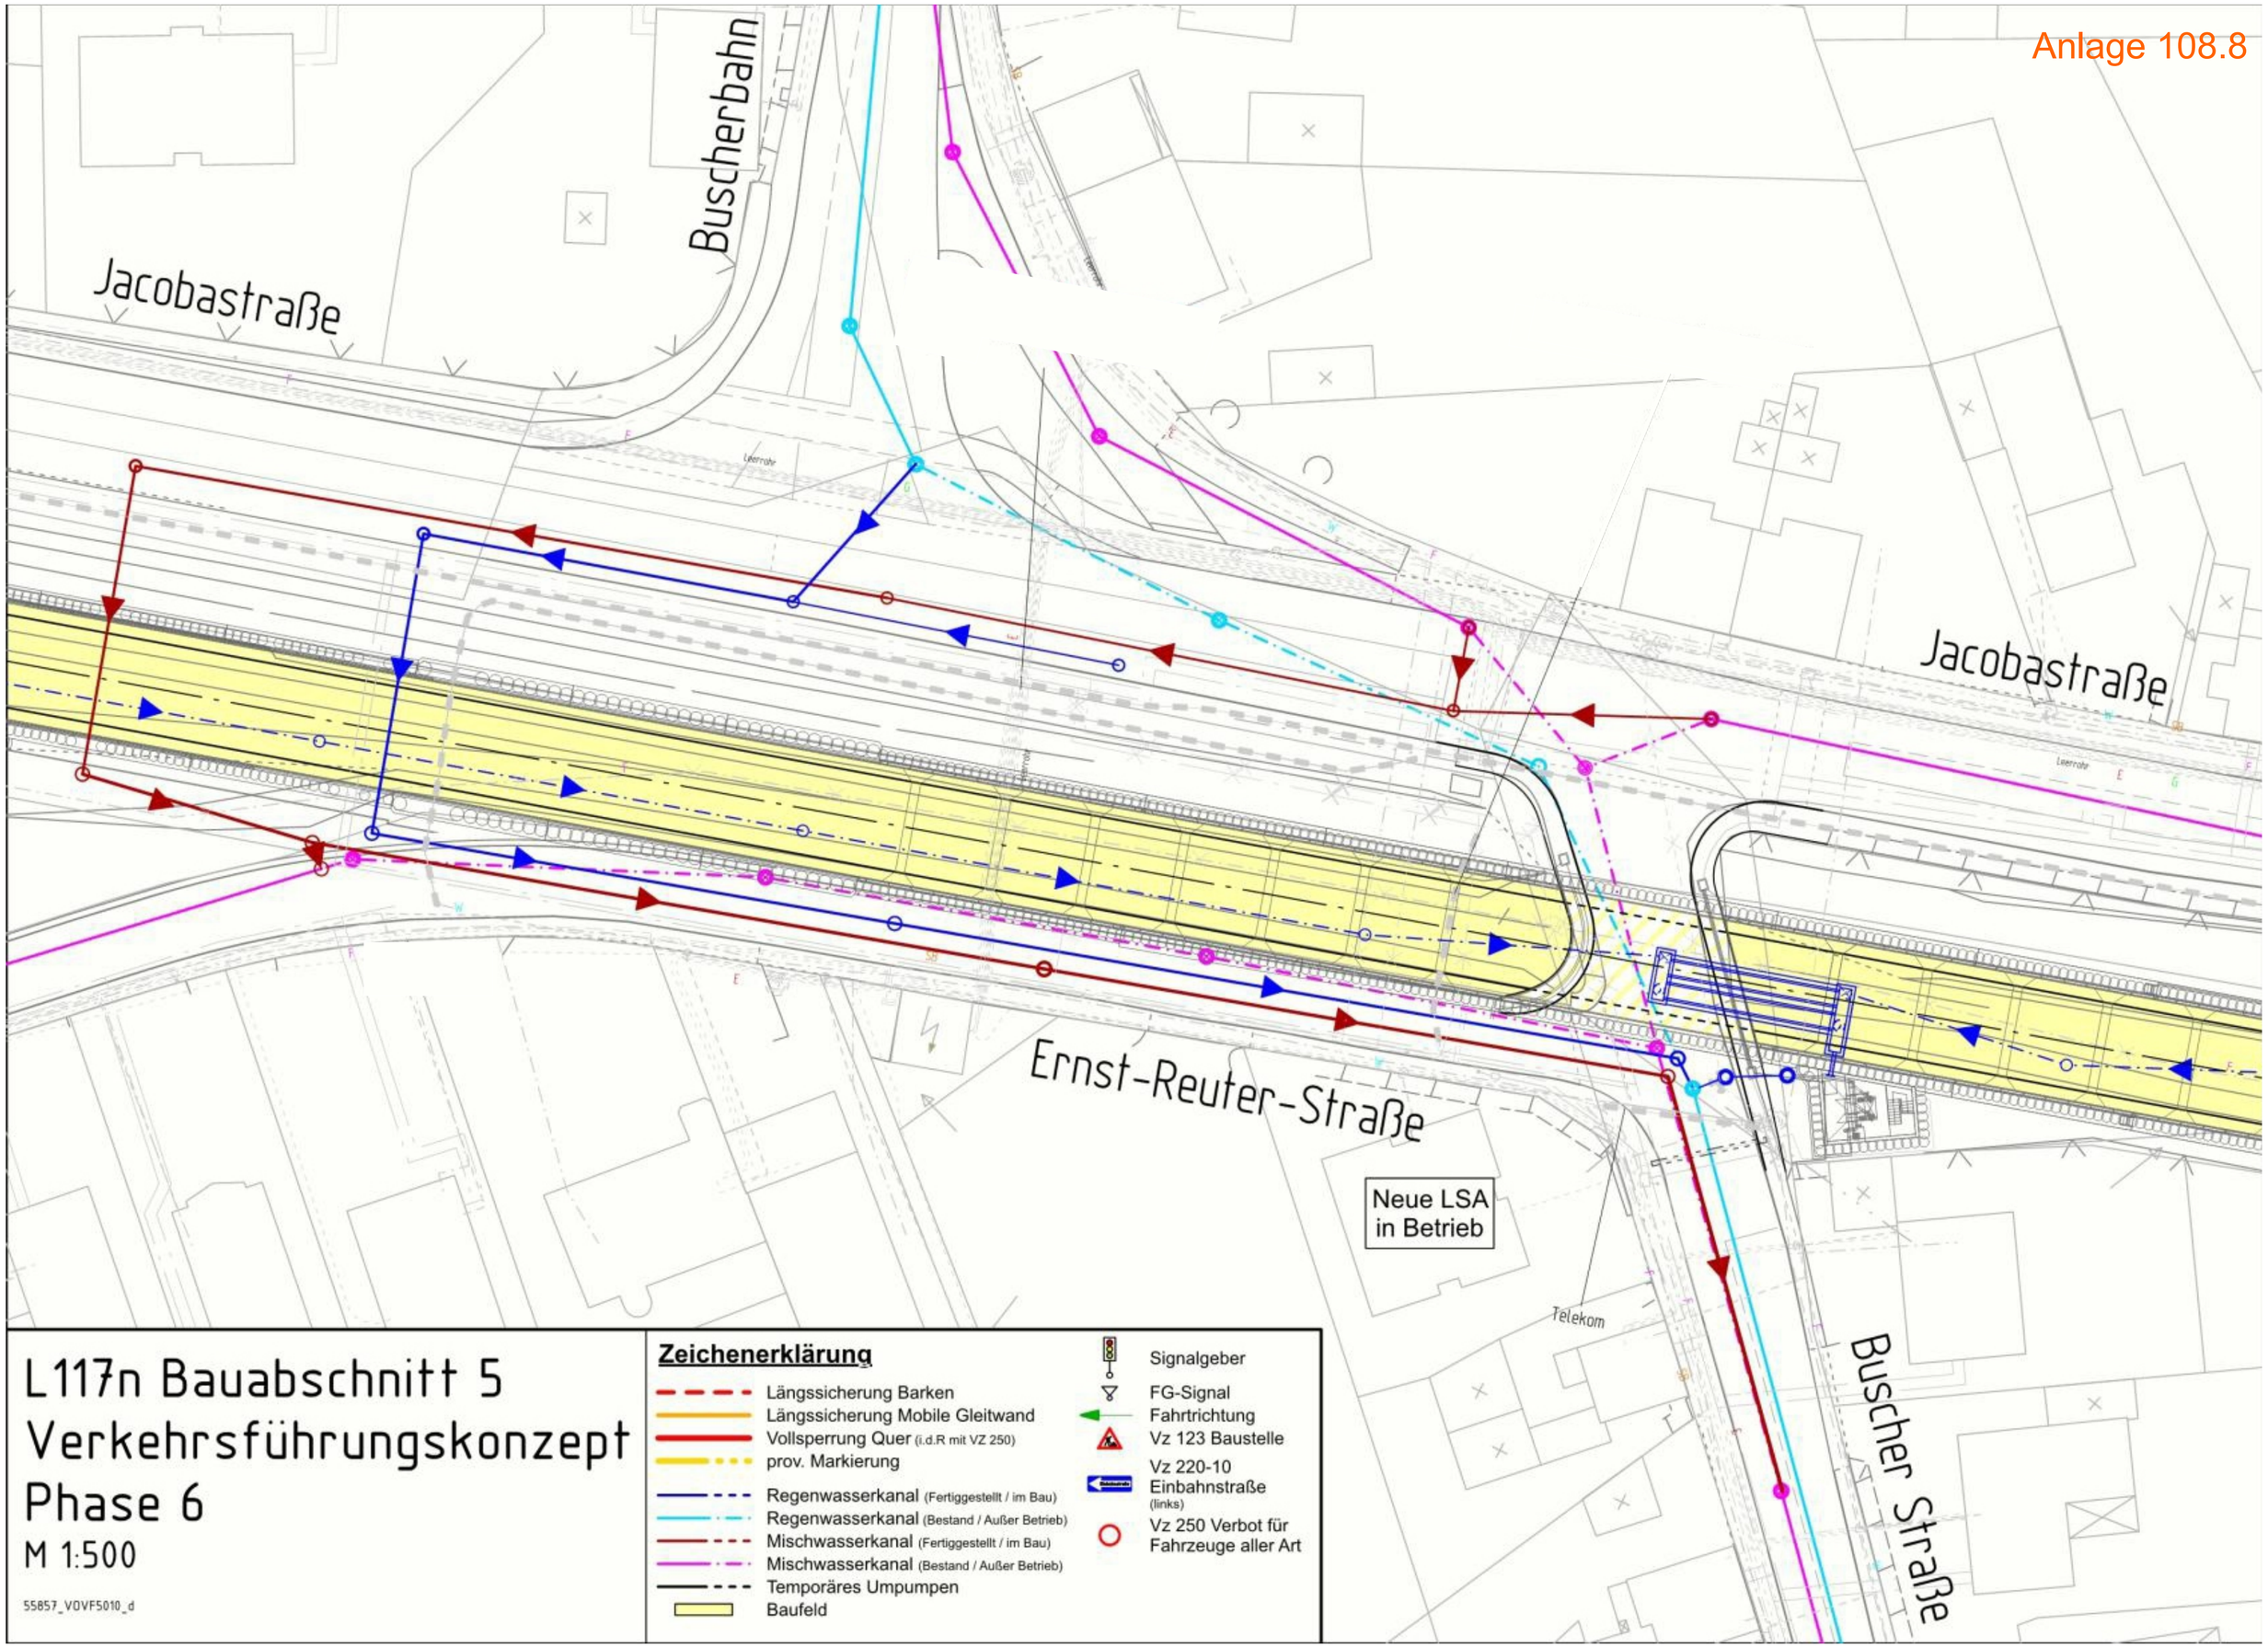

L117n Bauabschnitt 5
Verkehrsführungskonzept
Phase 6

M 1:500

55857_VOVF5010_d