


GWM 100172neu

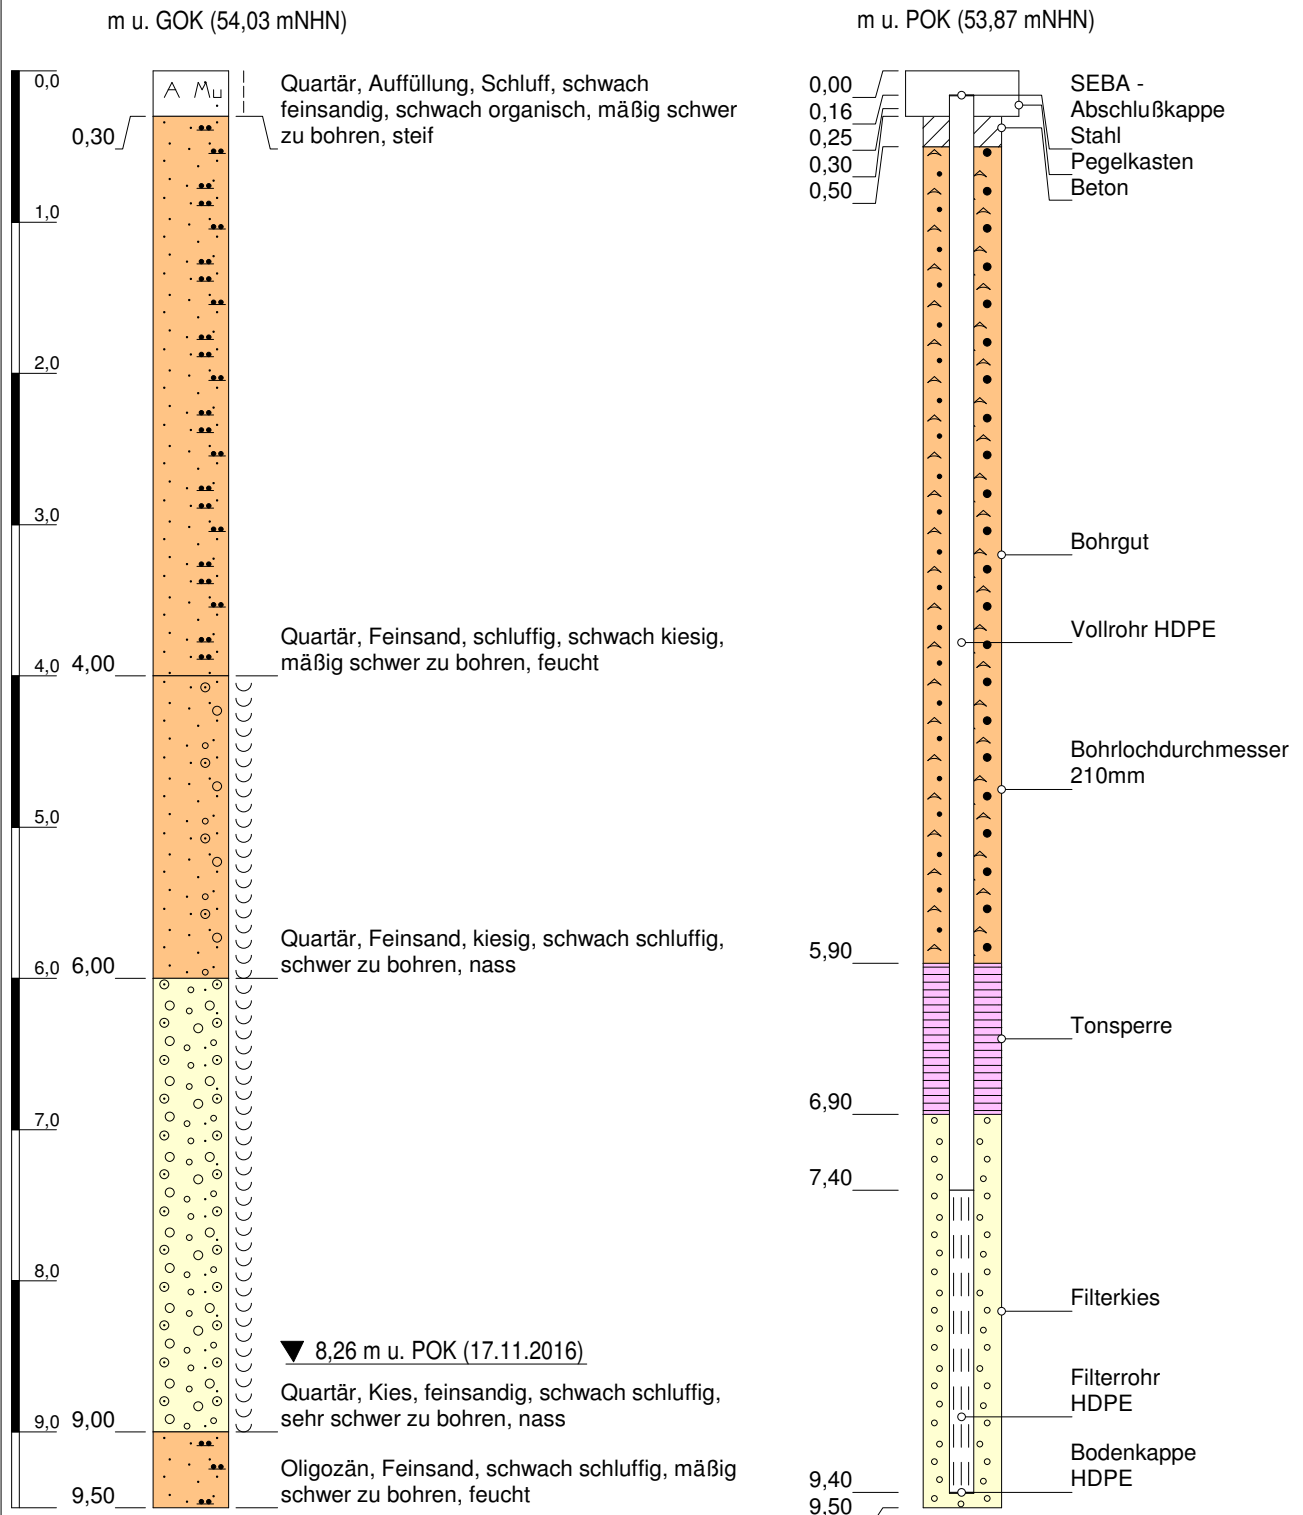

Höhenmaßstab: 1:50

Horizontalmaßstab: 1:20

Blatt 1 von 1

Projekt: L117n Ortsumgehung Ratheim und Millich			
Bohrung: GWM 100172neu			
Auftraggeber: Straßen.NRW		Rechtswert: 3230318	
Bohrfirma: DMT GmbH & Co. KG / GEOtec GmbH		Hochwert: 566128	
Bearbeiter: Kaspar		Ansatzhöhe: 54,03 m	
Datum: 23.11.2016	Anhang 1	Endtiefe: 9,50 m	

