


SE

NW

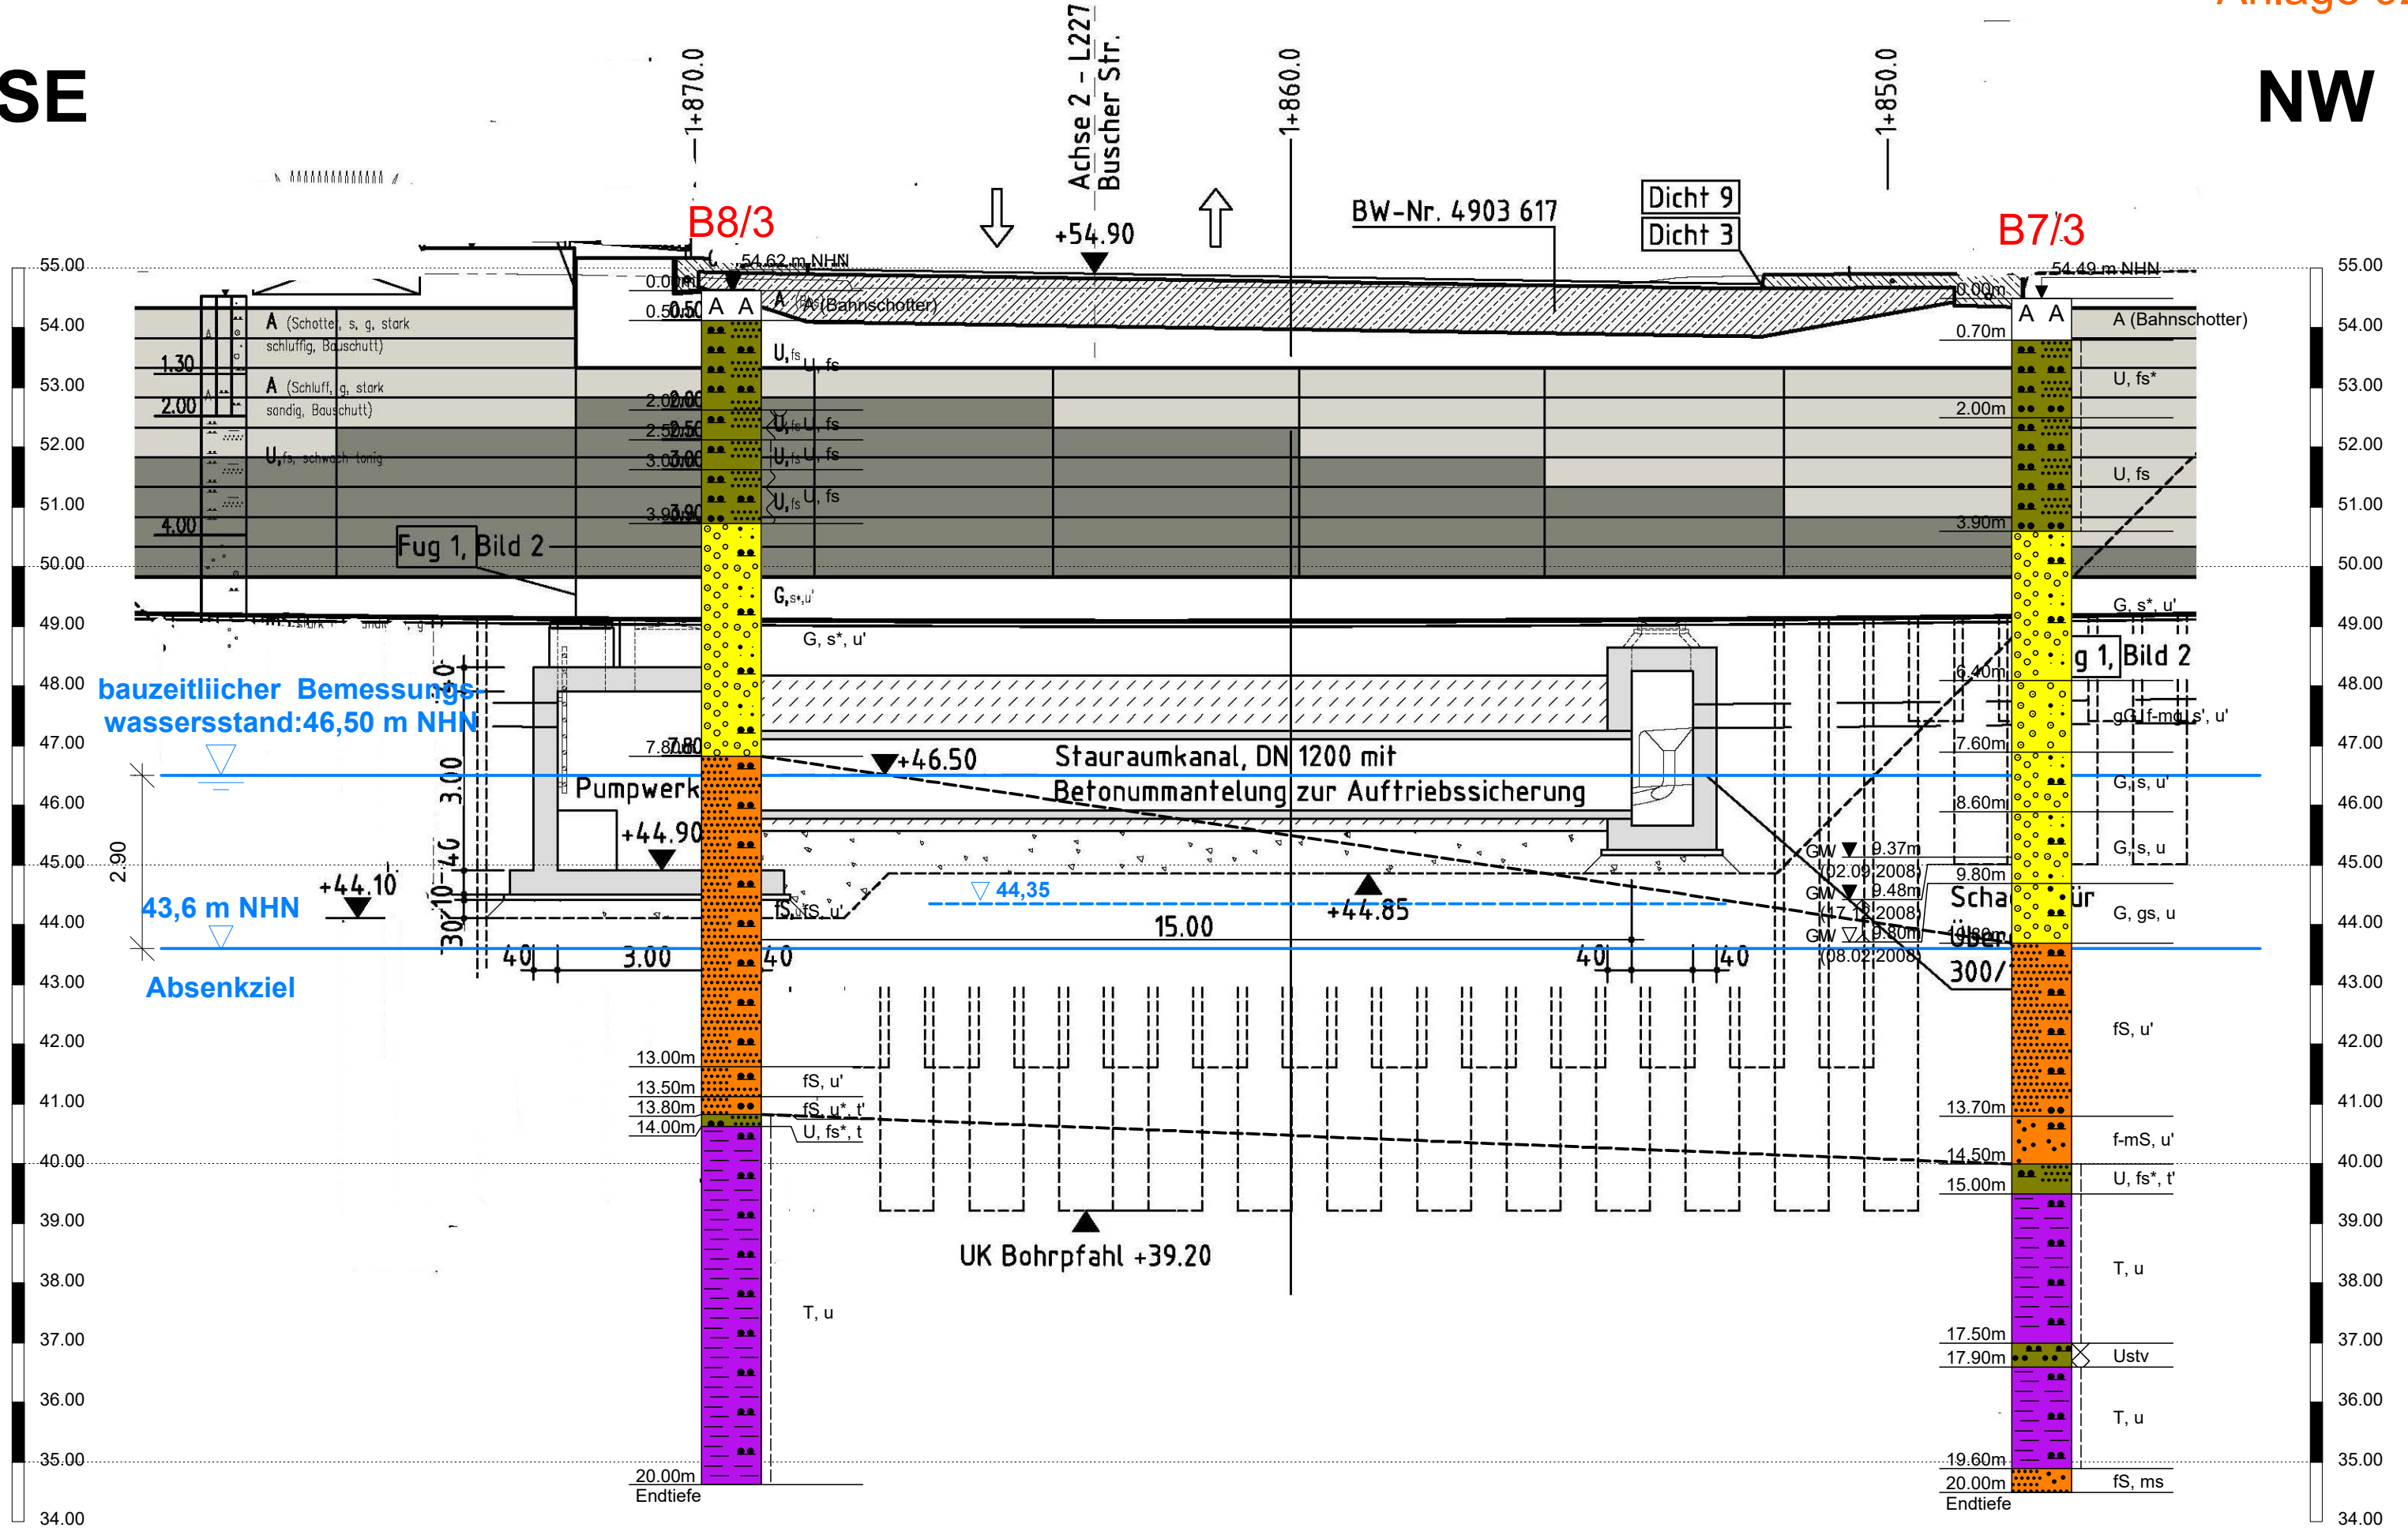

|   |   |  |         |                 |
|---|---|--|---------|-----------------|
| Dipl.-Geol. Michael Eckardt<br>Johanniterstraße 23<br>52064 Aachen<br>Tel.: 0241-402028 | Landesbetrieb Straßenbau NRW                                |  | Maßstab | 1:100           |
|   | Stauraumkanal   |  | Auftrag | 2261-BW3-2019-0 |
|   | L 117 n BW 4 (3), ÜF Buscher Straße, Pumpwerk und Staukanal |  | Anlage  | 1               |
|   | Schnitt durch den Untergrund                                |  | Datum   | 14.06.2019      |