



Index	Änderung	Datum	Name
1	Anpassung Kranstandort	05.09.23	DB

Übersicht

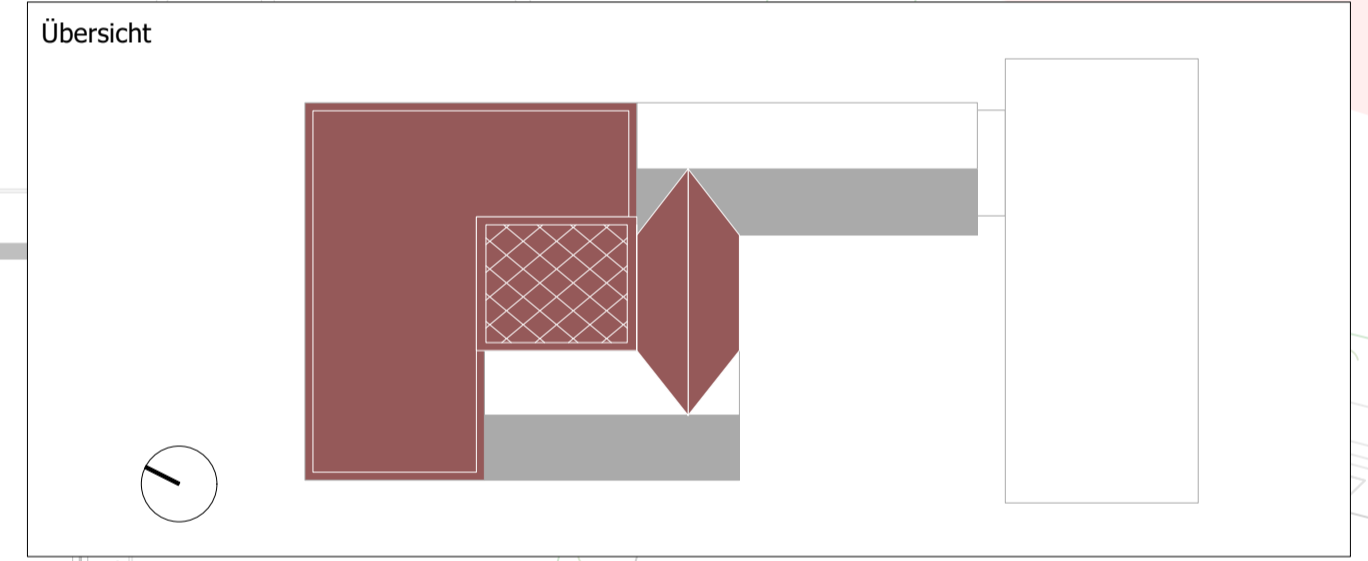

Bauherr



Albert-Schweitzer-Campus 1, Gebäude D5
 D - 48149 Münster
 Telefon: 0251 / 83 - 0
 Telefax: 0251 / 83 56 960
 E-Mail: info@ukmuenster.de
 Internet: www.klinikum.uni-muenster.de

Datum: _____
 Unterschrift: _____

Projektmanagement

Albert-Schweitzer-Campus 1, Gebäude D5
 D - 48149 Münster
 Telefon: 0251 / 83 46 604
 Telefax: 0251 / 83 45 380
 E-Mail: info@ukm-im.de
 Internet: www.ukm-im.de

Datum: _____
 Unterschrift: _____

Entwurfsverfasser



Hafenstraße 64 - Haus 1
 D - 48153 Münster
 Telefon: 0251 / 60 96 78 78
 Telefax: 0251 / 60 96 78 80
 E-Mail: mail@sbda.info
 Internet: www.sbda.info

Bauwerk:

Studienhospital Erweiterung Seminarbereich
 Malmehdyweg 17 - 19, 48149 Münster
 Flur: 35, Flurstück: 448

Planbezeichnung / Darstellung		Geschoss / Anlage	
U1010-5-P02-BSE-PG-100-XXX-001-V00		Neubau	
Baustelleneinrichtung		Maßstab: 1:200	
Dateipfad:		Projekt-Nr.: 1010	
Modell-Name:		Planart: Ausführungsplanung	
Layout-Name:		Planinhalt: Baustelleneinrichtung	
Erstellungsdatum: 18.08.23		Ersteller: SBDA	
Status: FREIGEgeben		Fachbereich: (A) Architektur	
Änderungsdatum: 05.09.23		Index: 1	
Plattdatum: 05.09.23		Blattgröße: DIN A1	