Treppe Aufenthaltsbereich
Schnitt CC
M 1:25

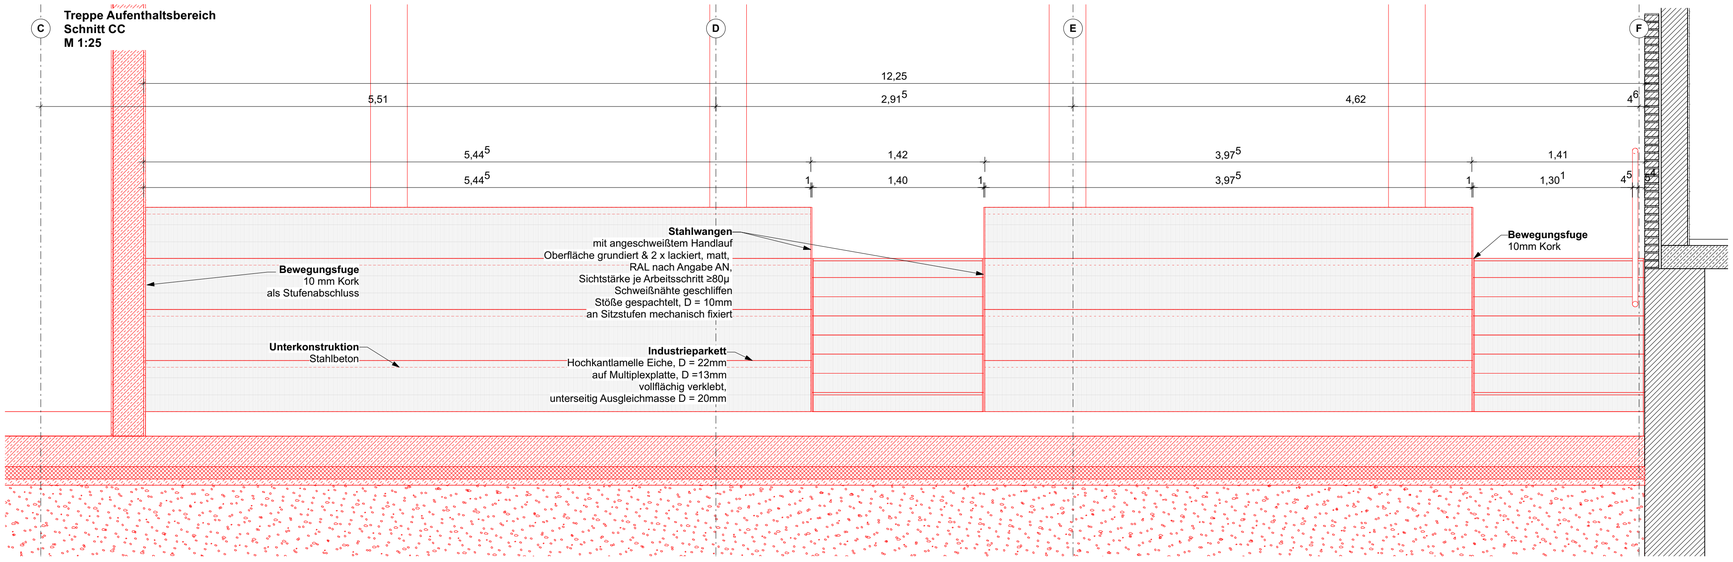

Treppe Aufenthaltsbereich
Draufsicht
M 1:25

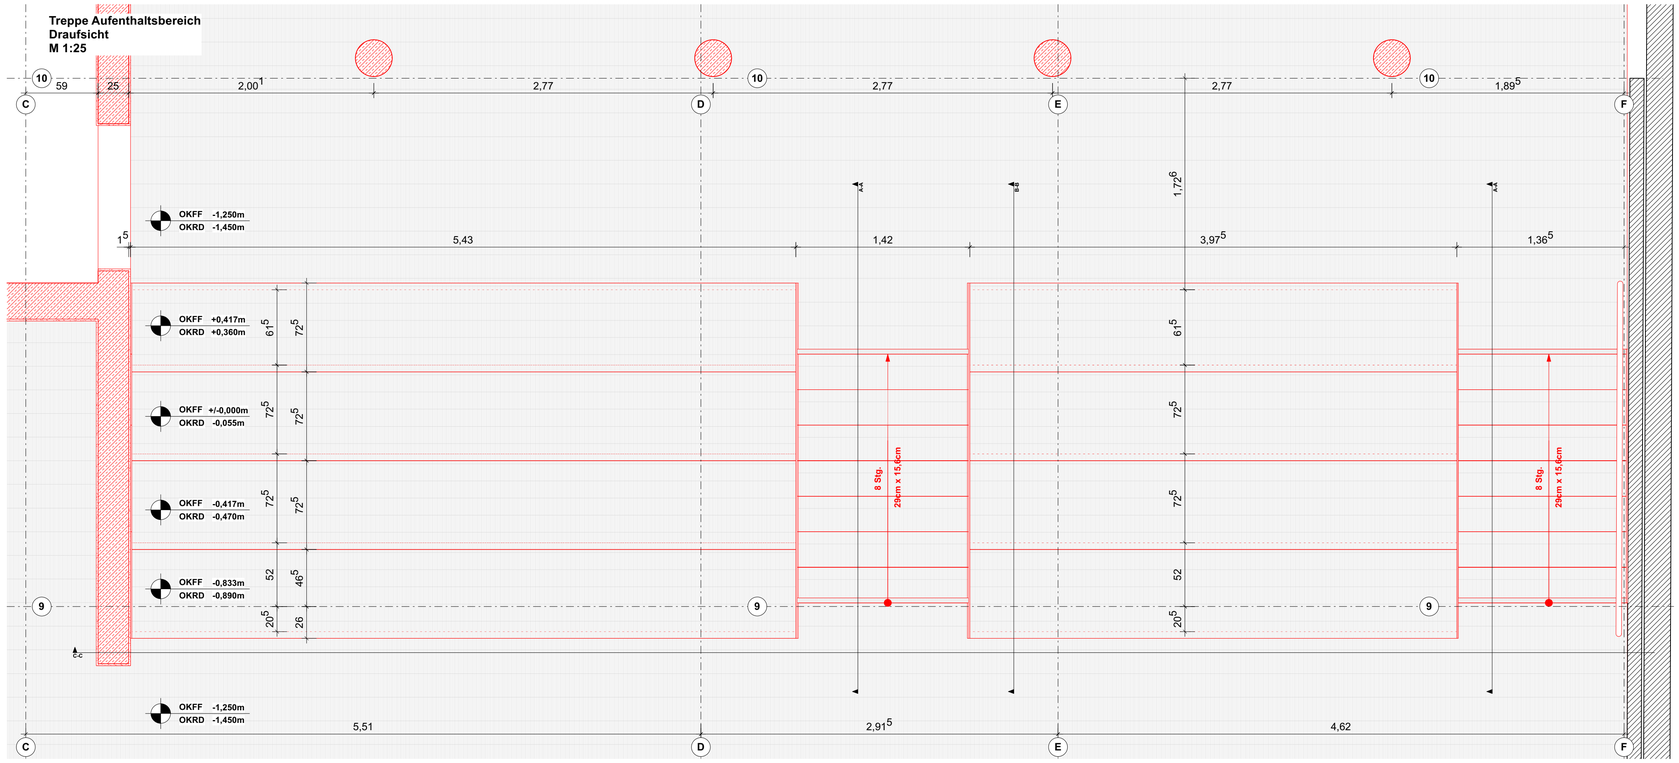

Stufenmarkiereung auf Wunsch des Bauherren nicht nach barrierefreiheits Richtlinien geplant.

Die prüffähige statische Bemessung muss durch den AN erbracht werden.

LEGENDE

Planysmbole

OKFF
OKRD

BSA Brandschutzbeschriftung
RA Rauchabzug
RWA Rauch- / Wärmeabzug

DIN18008 Absturzsicherende Verglasung nach DIN 18008

Raumstempel

Raumnummer
Raumname
Nutzungseinheit
UKRD U Umfang
UKFD A Fläche
OKFF B Bodenbelag
OKRD D Deckenbelag

Bezugshöhen

UKFD UKRD OKFF OKRD

Schraffuren & Linien

Stahlbeton
Betonfertigteil
Beton unbewehrt
Holz
Holzwerkstoff
Mauerwerk nicht tragend
Mauerwerk tragend
Putz
Glas
Glaskamin
Zementfaserplatte
Fliesen angefügt
Bodenbelag
Sand
Kies
Baulist gezeichnet
Baulist Rohbau
Baulist Aufsicht verdeckt
Baulist Unteransicht

Schlitz- und Durchbruchsplanung

WD 0,30/0,20
DD 0,30/0,20 DKRD
0,30/0,20

Angaben Dimension & Lage
DD=Deckendurchbruch
BD=Bodendurchbruch
DS=Deckenschlitz
KS=Kernbohrung
SD=Sonderdurchbruch
GL=Grundleitung
WD=Wanddurchbruch
WS=Wandschlitz

Bodendurchbruch
Deckendurchbruch
Wanddurchbruch
Wand-/Bodenschlitz
Deckenschlitz

AUSFÜHRUNGSPLANUNG

Diese Zeichnung ist nur in Verbindung mit sämtlichen zur Ausführung freigegebenen Planunterlagen der Architektenplanung gemäß Planliste gültig! Alle Maße sind örtlich, in eigener Verantwortung, vom AN zu prüfen! Durchbruchs-, Leermohr-, Grundleitungs- und Blitzschutzplanung, Aussparungen, Türtechnik, RWA: siehe Planung der Fachingenieure. Maßunstimmigkeiten von Architektenplanung zur Fachingenieurplanung sind der Bauleitung schriftlich mitzuteilen. Eine Haftung infolge mangelnder Überprüfung und daraus folgender Fehler wird nicht übernommen.

Index	Änderung	Datum	Name
5	Anp. Plangraphik, Angabe RAL, verlegerichtung Parkett	09.04.24	SG
4	Anpassung Treppengeometrie gem. Nutzerwünschen	08.03.24	SG
3	Anpassung Treppengeometrie	06.02.24	SG
2	oberer Anschlusspunkt Treppe	19.01.24	MB
1	Bodenaufbau & Rohbau; Schaffur Parkett	14.12.23	MB

Übersicht

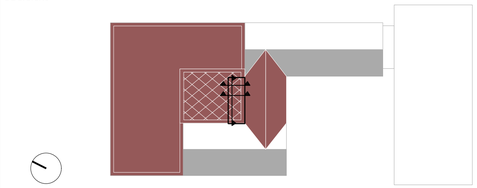

Bauherr

UKM Universitätsklinikum Münster

Albert-Schweitzer-Campus 1, Gebäude D5
D - 48149 Münster
Telefon: 0251 / 83 - 0
Telefax: 0251 / 83 56 960
E-Mail: info@ukmuenster.de
Internet: www.klinikum.uni-muenster.de

Datum Unterschrift

Projektmanagement

UKM IM Infrastruktur Management

Albert-Schweitzer-Campus 1, Gebäude D5
D - 48149 Münster
Telefon: 0251 / 83 46 604
Telefax: 0251 / 83 45 380
E-Mail: info@ukm-im.de
Internet: www.ukm-im.de

Datum Unterschrift

Entwurfsverfasser

SBDA SCHNOKLAKE BETZ DÖMER ARCHITEKTEN

Hafenstraße 64 - Haus 1
D - 48153 Münster

Telefon: 0251 / 97 99 24 0
E-Mail: mail@sbda.info
Internet: www.sbda.info

Bauwerk:

Studienhospital Erweiterung Seminarbereich
Malmedyweg 17 - 19, 48149 Münster
Flur: 35, Flurstück: 448

Bauwerks-Nummer | Bauwerksbezeichnung

Planbezeichnung / Darstellung

U1010-5-P02-TRP-PG-100-PA1-014-V05

Geschoss / Anlage:
Bauteil/Trakt: Neubau
Maßstab: 1:25
Projekt-Nr.: 1010

Dateipfad:
Modell-Name:
Plotstiltabelle:
Layout-Name:
Erstellungsdatum: 30.11.23
Ersteller: SBDA

Planart: Ausführungsplanung
Planinhalt:
Fachbereich: P01 - SBDA

Status: VORABZUG

Änderungsdatum: 09.04.2024
Index: 5
Plotdatum: 09.04.2024
Blattgröße: DIN A1