


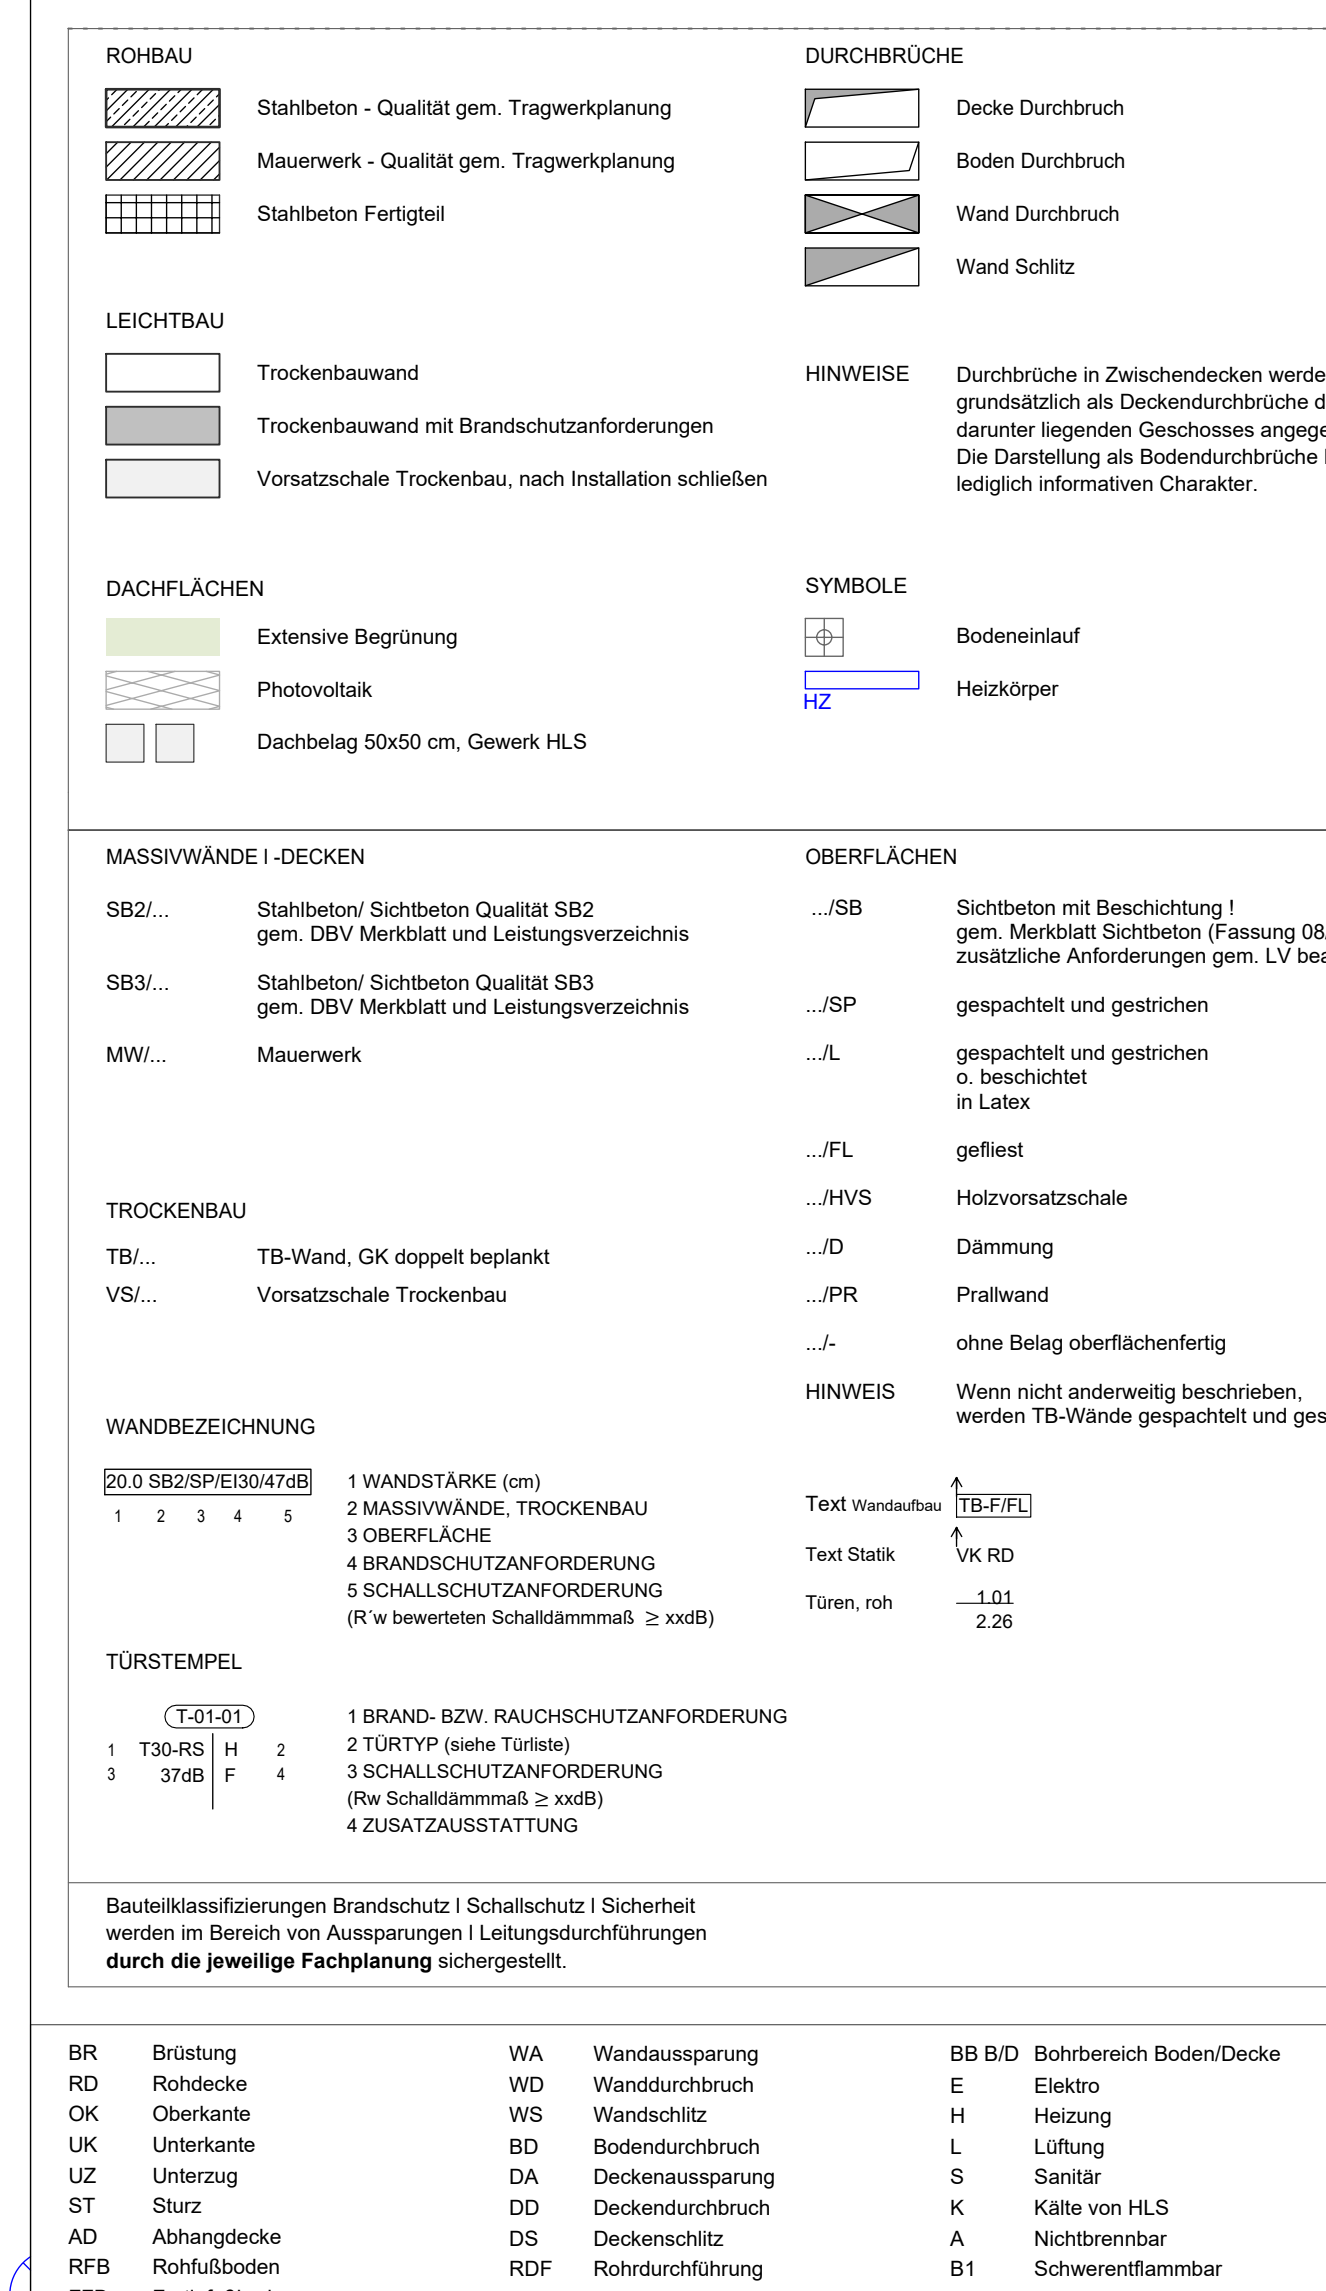

FFB	Fertigflüßboden	FD	Fundamentdurchführung	GOK	Geländeoberkante
PLANZEICHEN					
	Änderung gem. Index			 +x.xx	Oberkante Fertigflüßboden
	Schnittverweis			 +x.xx	Oberkante Rohflüßboden
	Detailverweis			 OK FFB	Oberkante Fertigflüßboden
				 OK RFB	Oberkante Rohflüßboden
				 UK RD	Unterkannte Rohdecke

ALLGEMEINE ANMERKUNGEN

Bezugspunkt der Planung und Nullpunkt = Achse M12

OD: 07/10/2020 → -141.40 m NN

Bemessungsgrundwasserstand = ca. 120.00 m NN (als 12m u. GOK)

Die angegebenen Höhenwerte beziehen sich alle auf ± 0.00

Die Pläne gehen nur in Verbindung mit den Statikplänen des Büro Mathus Beratende Ingenieure GmbH

Die Pläne werden nur in Verbindung mit dem Baugrunderkundungs-Bogen (BGU) des Ingenieurbüros Conrad GmbH

[illegible]

TITEL	PLANNR. / INDEX
MAI_ABS_5_134_GR_Erdgeschoss Teil 4	5_134

Datum Freigabe 02.07.2025				
LEISTUNG AUSFÜHRUNGSPLANUNG	PLANSTAND 15.09.2025	GEZ BB / AR / BB	PLANFORMAT 1350,0 x 841,0	MASSSTAB M 1:50

PROJEKT

NEUBAU HWK ZENTRUM BAU
Neubau des Berufsbildungszentrums II (BBZ II)

NG

[illegible][illegible]

$\pm 0.00 = + 141.40 \text{ m ü.NHN}$

BAUHERR

Handwerkskammer Rheinhessen
Körperschaft des öffentlichen Rechts

Dagobertsstraße 2, 55116 Mainz Projektleitung Handwerkskammer Rheinhessen Dagobertsstraße 2, 55116 Mainz			Ort, Datum	Unterschrift
---	--	--	------------	--------------

ARCHITEKT

	Ort, Datum	Untersch
FACHPLANER		

	Ort, Datum	Unterscht
--	------------	-----------