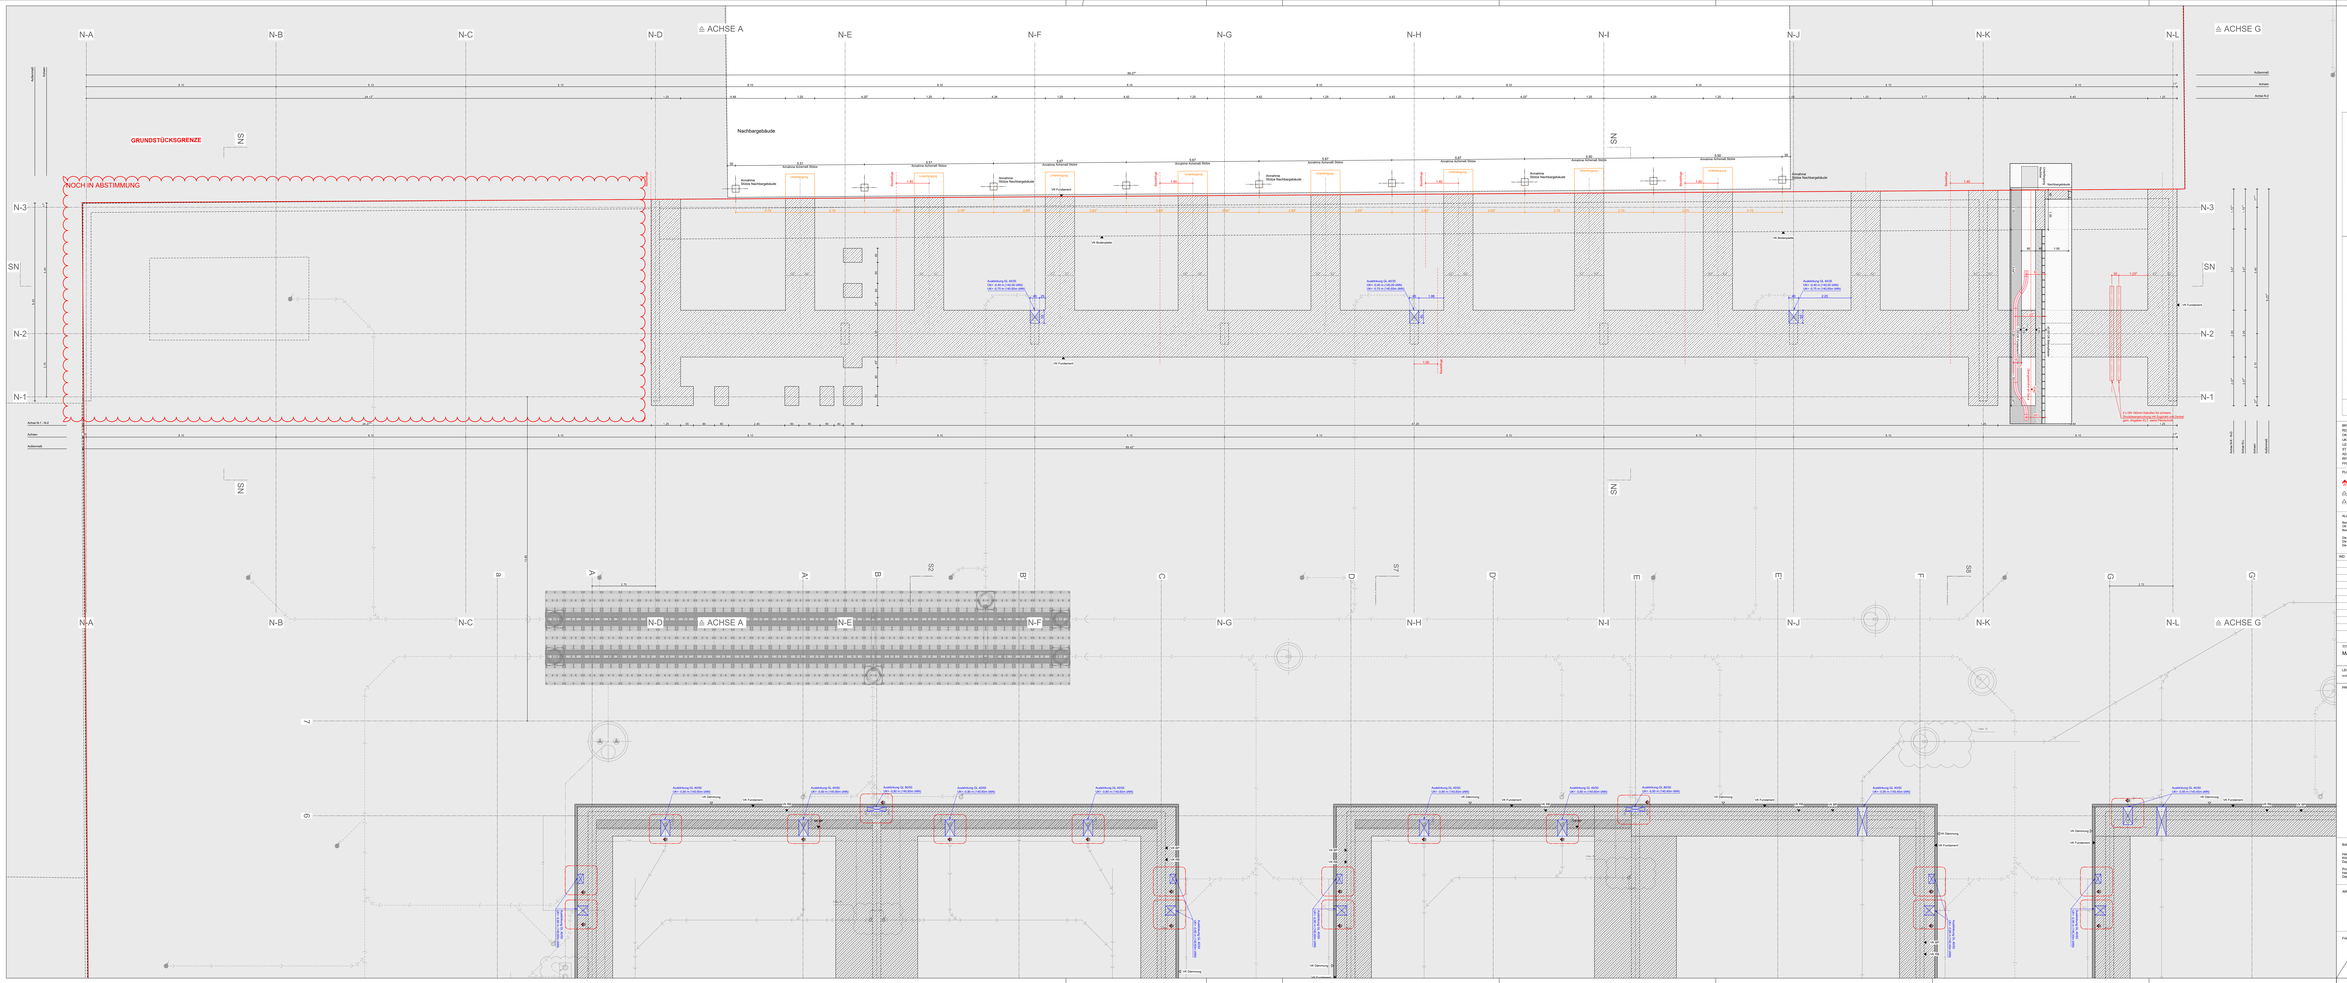
N-A
N-B
N-C
N-D
ACHSE A
N-E
N-F
N-G
N-H
N-I
N-J
N-K
N-L
ACHSE G
GRUNDSTÜCKSGRENZE
NOCH IN ABSTIMMUNG
Nachbargebäude
N-3
N-2
N-1
SN
NS
Achse N-1 - N-2
Achsen
Aufbaumaß
Achse N-3
Achsen
Aufbaumaß
Achse N-2
Achse N-1