


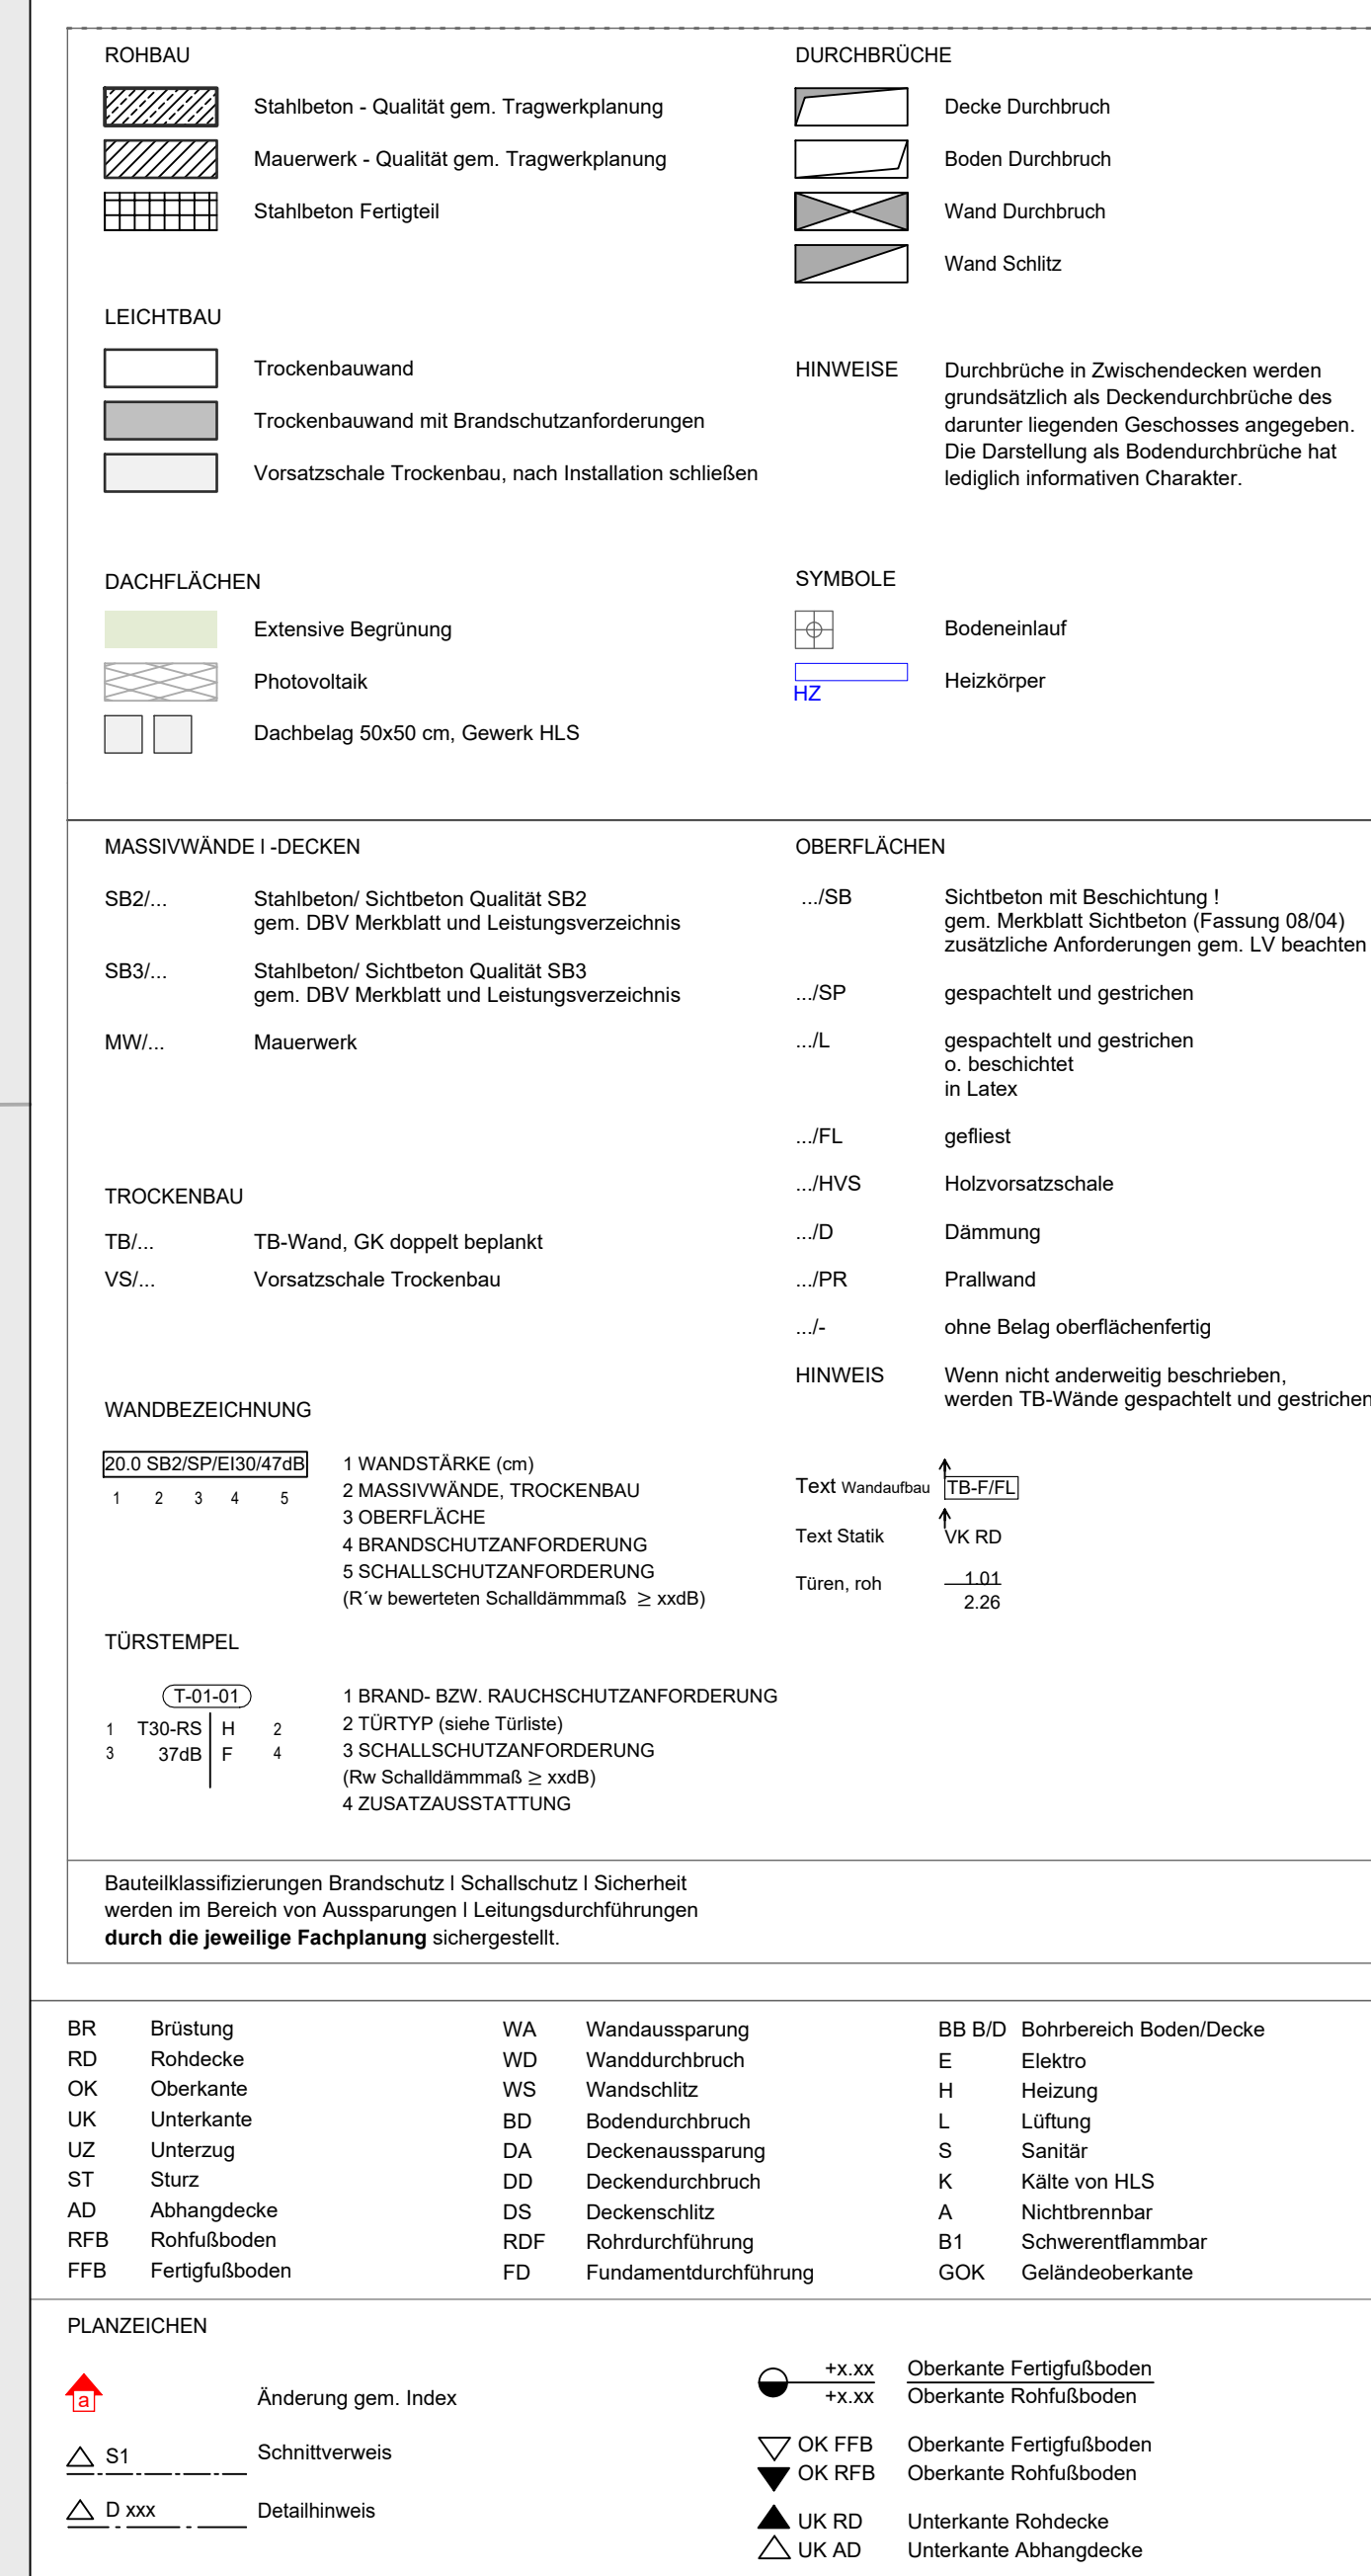

ALLGEMEINE ANMERKUNGEN

Bezugspunkt der Planung und Maßpunkt = Lichth M12
OK FFB EG = 0,00 ± 0,00 ± 141,40 m NNH
Bemessungsgrundwasserstand = ca. 129,00 m NN (ca. 12m u. GOK)

Die angegebenen Höhenwerte beziehen sich alle auf 0,00


Die Pläne gelten nur in Verbindung mit den Stützplänen des Büros Mathes Beständige Ingenieure GmbH

Die Pläne gelten nur in Verbindung mit dem Brandschutzkonzept des Büros IBC Ingenieurbau-Consult GmbH

[illegible]

TITEL				PLANNR. / INDEX	
MAI_ABS_5.128_GR_Untergeschoss Teil 3				5.128_a	
Datum Freigabe 02.07.2025					
LEISTUNG	PLANSTAND	GEZ	PLANFORMAT	MASSSTAB	
AUSFÜHRUNGSPLANUNG	09.10.2025	BB / AR / BB	1350.0 x 841.0	M 1:50	

PROJEKT					
NEUBAU HWK ZENTRUM BAU					
Neubau des Berufsbildungszentrums II (BBZ II)					

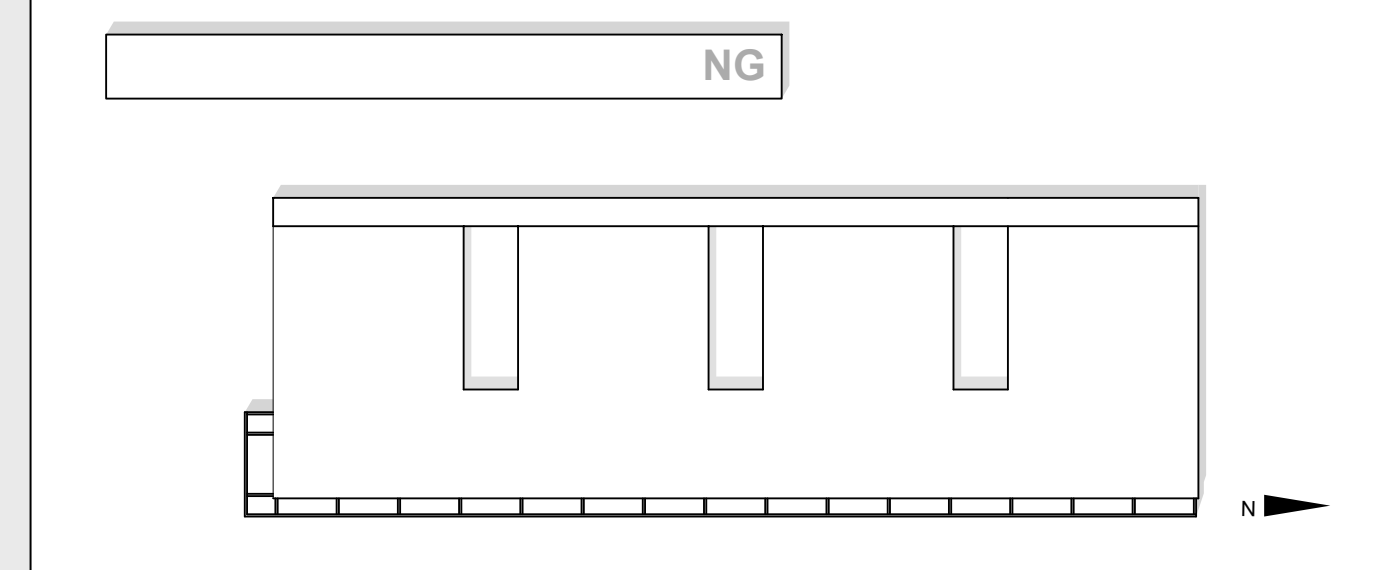

BAUHERR Handwerkskammer Rheinhessen Körperschaft des öffentlichen Rechts Dagobertstraße 2, 55118 Mainz Projektleitung Handwerkskammer Rheinhessen Dagobertstraße 2, 55118 Mainz	Ort, Datum	Unterschrift
ARCHITEKT	Ort, Datum	Unterschrift
FACHPLANER	Ort, Datum	Unterschrift