


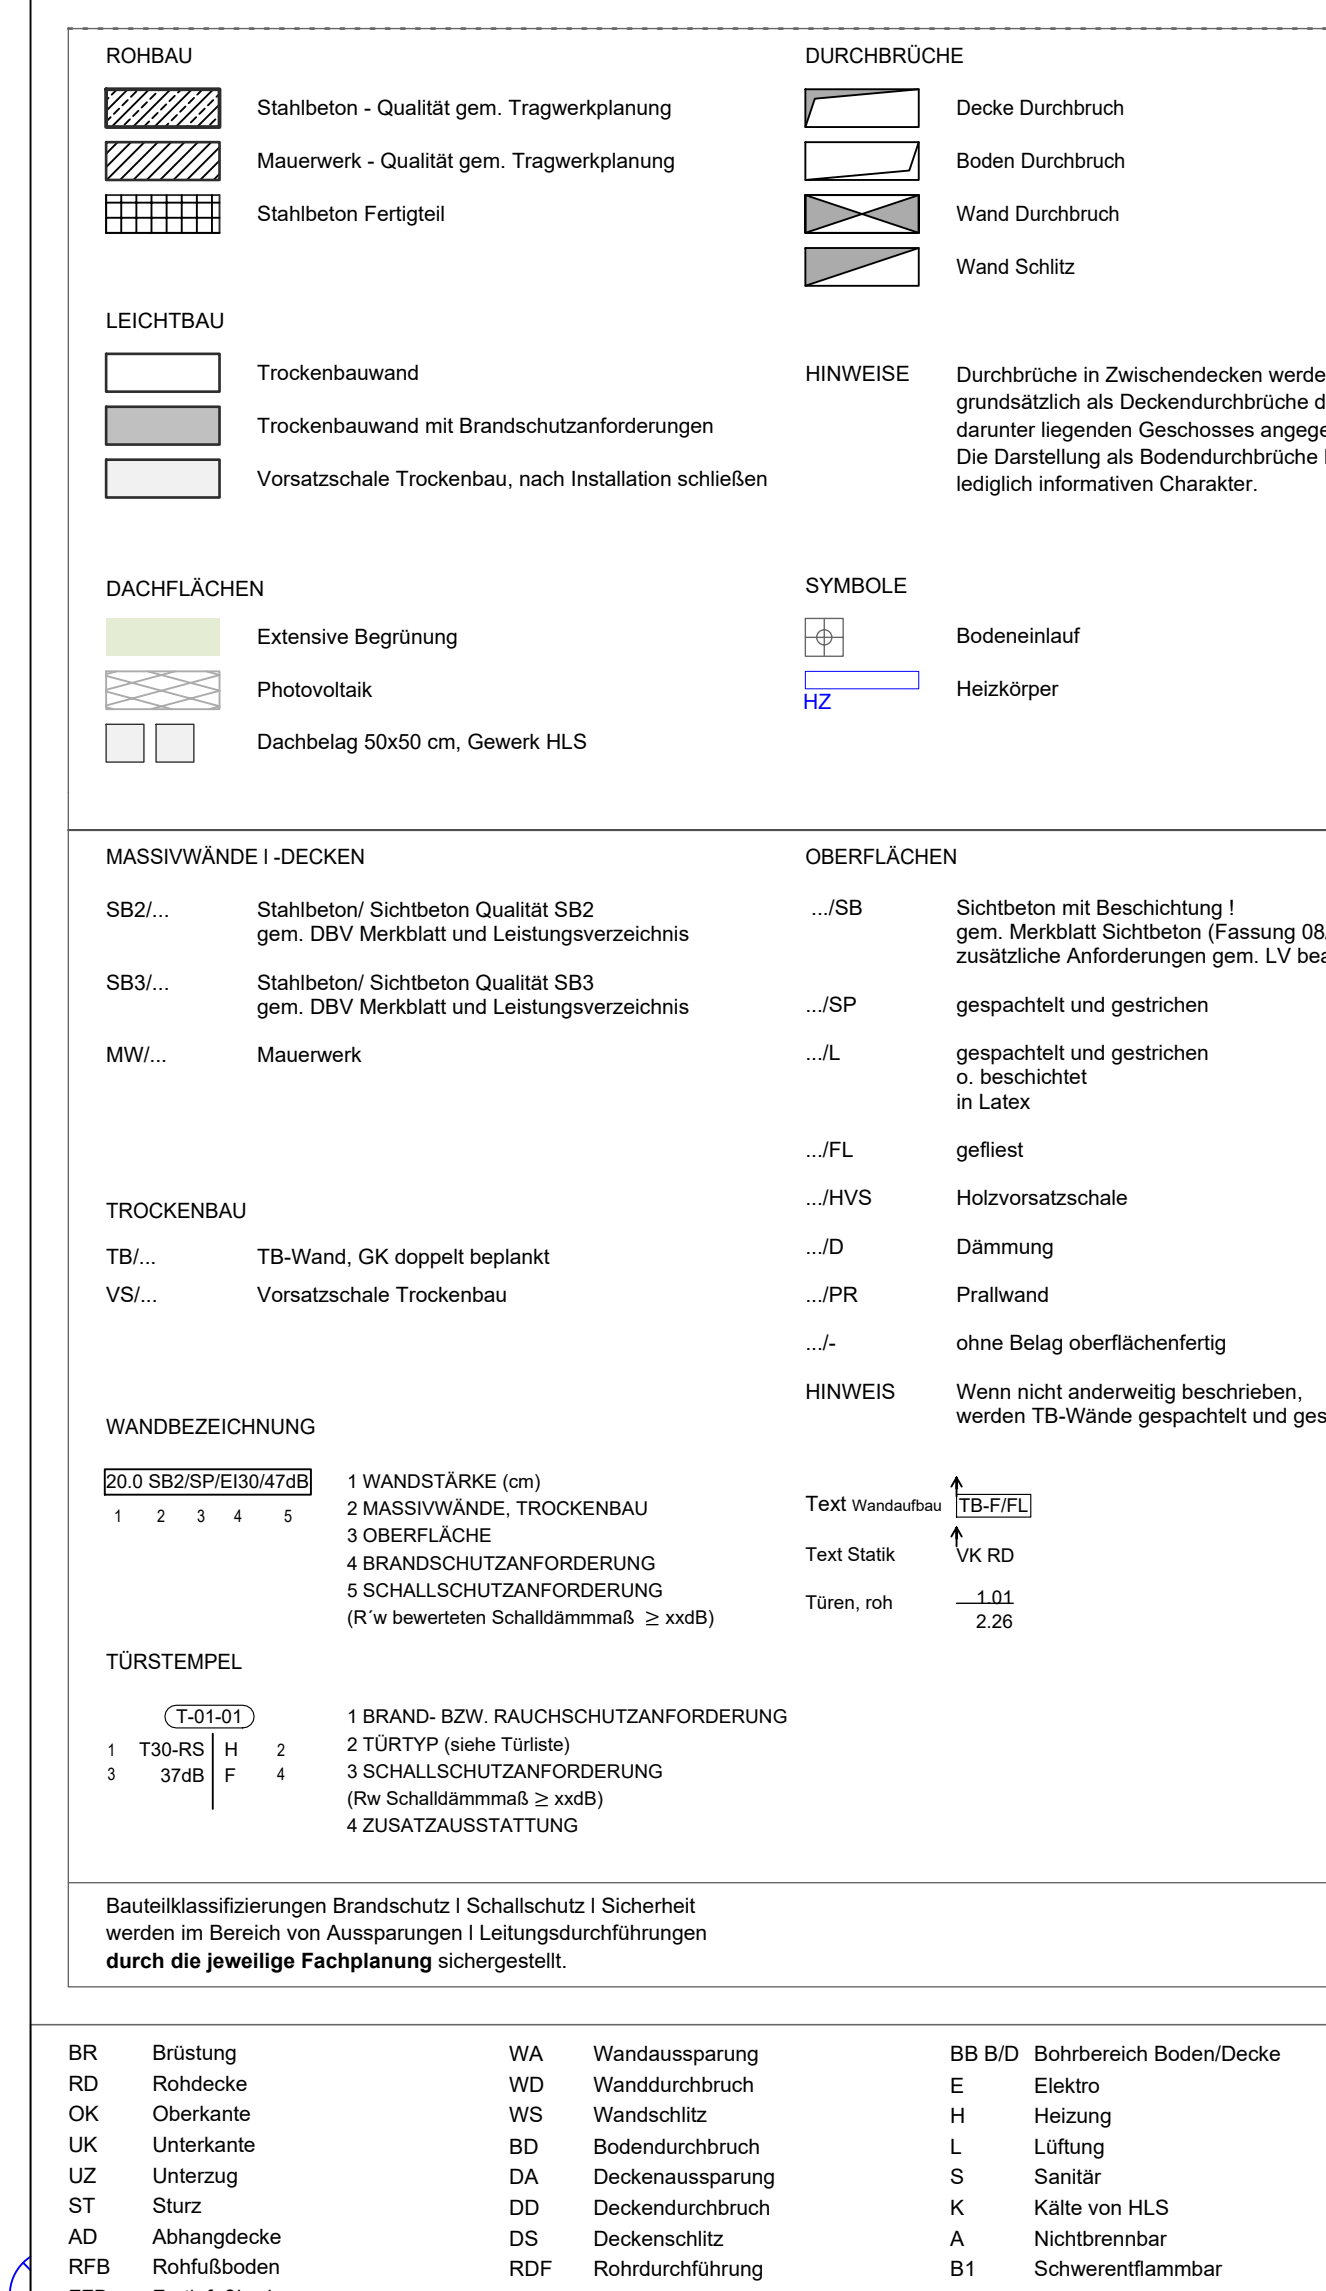

FFB	Fertigfußboden	FD	Fundamentdurchführung	GOK	Geländeoberkante
PLANZEICHEN					
	Änderung gem. Index			Oberkante Fertigfußboden Oberkante Rohfußboden	
	Schriftverweis			Oberkante Fertigfußboden Oberkante Rohfußboden	
	Datumsverweis				

ALLGEMEINE ANMERKUNGEN

Bezugspunkt der Planung und Nullpunkt = Achse M12
 KO FTB EG = 0,00 = +11,40 m NN
 Bemessungsgrundermassesatz = ca. 120,00 m NN (Achse 12m u. GOK)

Die angegebenen Höhenkoten beziehen sich alle auf ± 0,00


IND	DATUM	GEZ	BEMERKUNG
-----	-------	-----	-----------

[illegible]

TITEL	PLANNR. / INDEX
-------	-----------------

MAI_ABS_5.134_GR_Erdgeschoss Teil 4				5.134
Datum Freigabe 02.07.2025				
LEISTUNG	PLANSTAND	GEZ	PLANFORMAT	MASSSTAB
AUSFÜHRUNGSPLANUNG	02.10.2025	BB / AR / BB	1350,0 x 841,0	M 1:50

PROJEKT				
NEUBAU HWK ZENTRUM BAU				

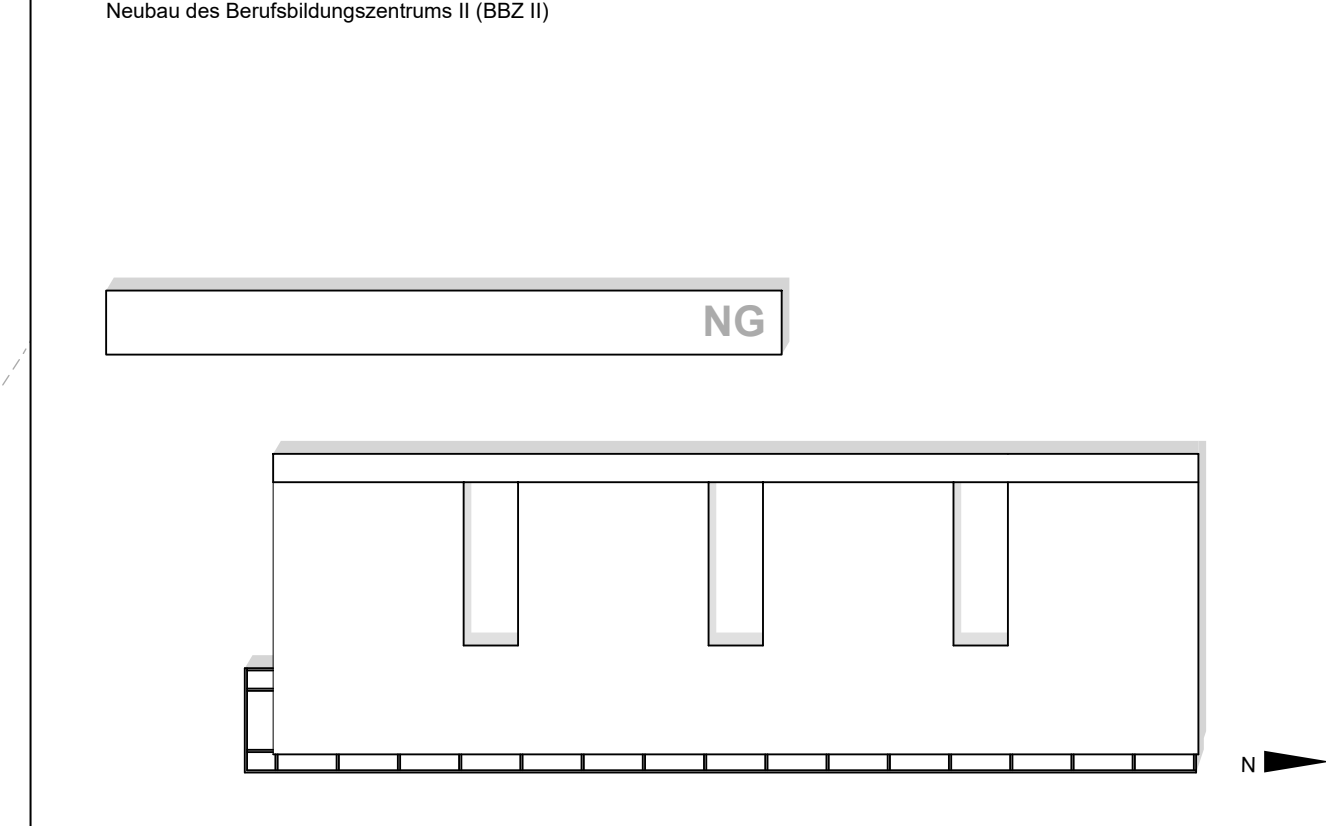

± 0.00 = + 141.40 m @NHN

BAUHERR

Handwerkskammer Rheinhessen
Körperschaft des öffentlichen Rechts
Dagobertsstraße 2, 55116 Mainz

Projektleitung Handwerkskammer Rheinhessen Dagobertstraße 2, 55116 Mainz	Ort, Datum	Unterschrift
--	------------	--------------

ARCHITEKT

Ort Datum Unterschrift

	CHL. 003011	CHL. 003012
FACHPLANER		

Ort, Datum Unterschrift