


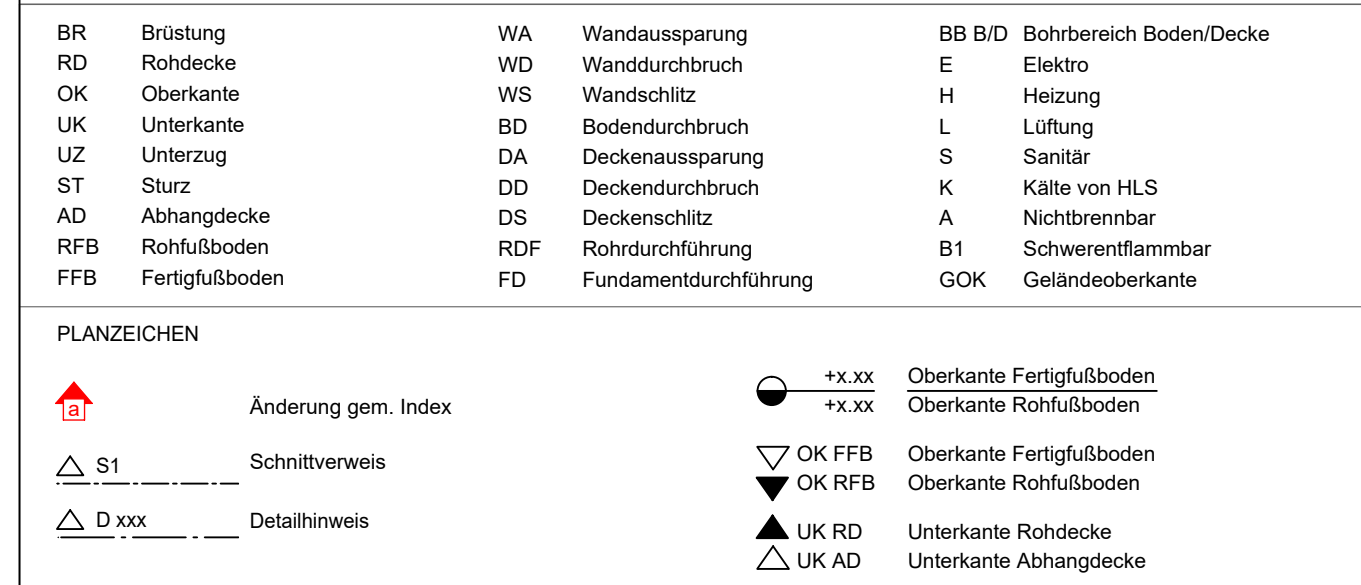

ALLGEMEINE ANMERKUNGEN


Bezugspunkt der Planung und Nullpunkt = Achse M12
OK FFB EG = $\pm 0,00$ = +141,40 m üNN
Bemessungsgrundwasserstand = ca. 129,00 m üNN (ca. 12m u. GOK)

Die angegebenen Höhenkoten beziehen sich alle auf $\pm 0,00$
Die Pläne gelten nur in Verbindung mit den Statistiken des Büros Mathes Beratende Ingenieure GmbH
Die Pläne gelten nur in Verbindung mit dem Brandschutzkonzept des Büros IBC Ingenieurbau-Consult GmbH

[illegible]

TITEL	PLANNR. / INDEX
MAI ABS 5 301 SCN S1	5 301

Datum Freigabe 02.07.2025				
LEISTUNG AUSFÜHRUNGSPLANUNG	PLANSTAND 07.08.2025	GEZ BB / AR / BB	PLANFORMAT 1500.0 x 594.0	MASSSTAB M 1:50

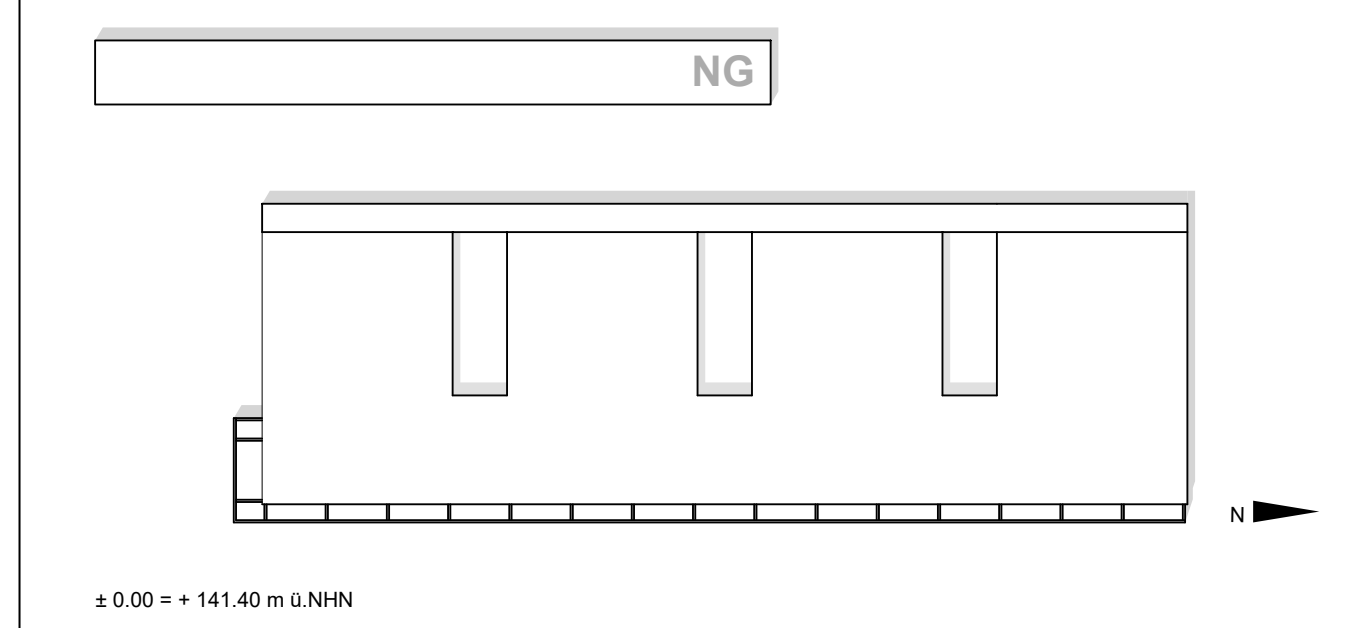[illegible]

BAUHERR		
Handwerkskammer Rheinhessen Körperschaft des öffentlichen Rechts Dagobertstraße 2, 55116 Mainz		
Projektleitung Handwerkskammer Rheinhessen Dagobertstraße 2, 55116 Mainz	Ort, Datum	Unterschrift

ARCHITEKT	Ort, Datum Unterschrift
-----------	---

FACHPLANER

Ort, Datum

Unterschrift