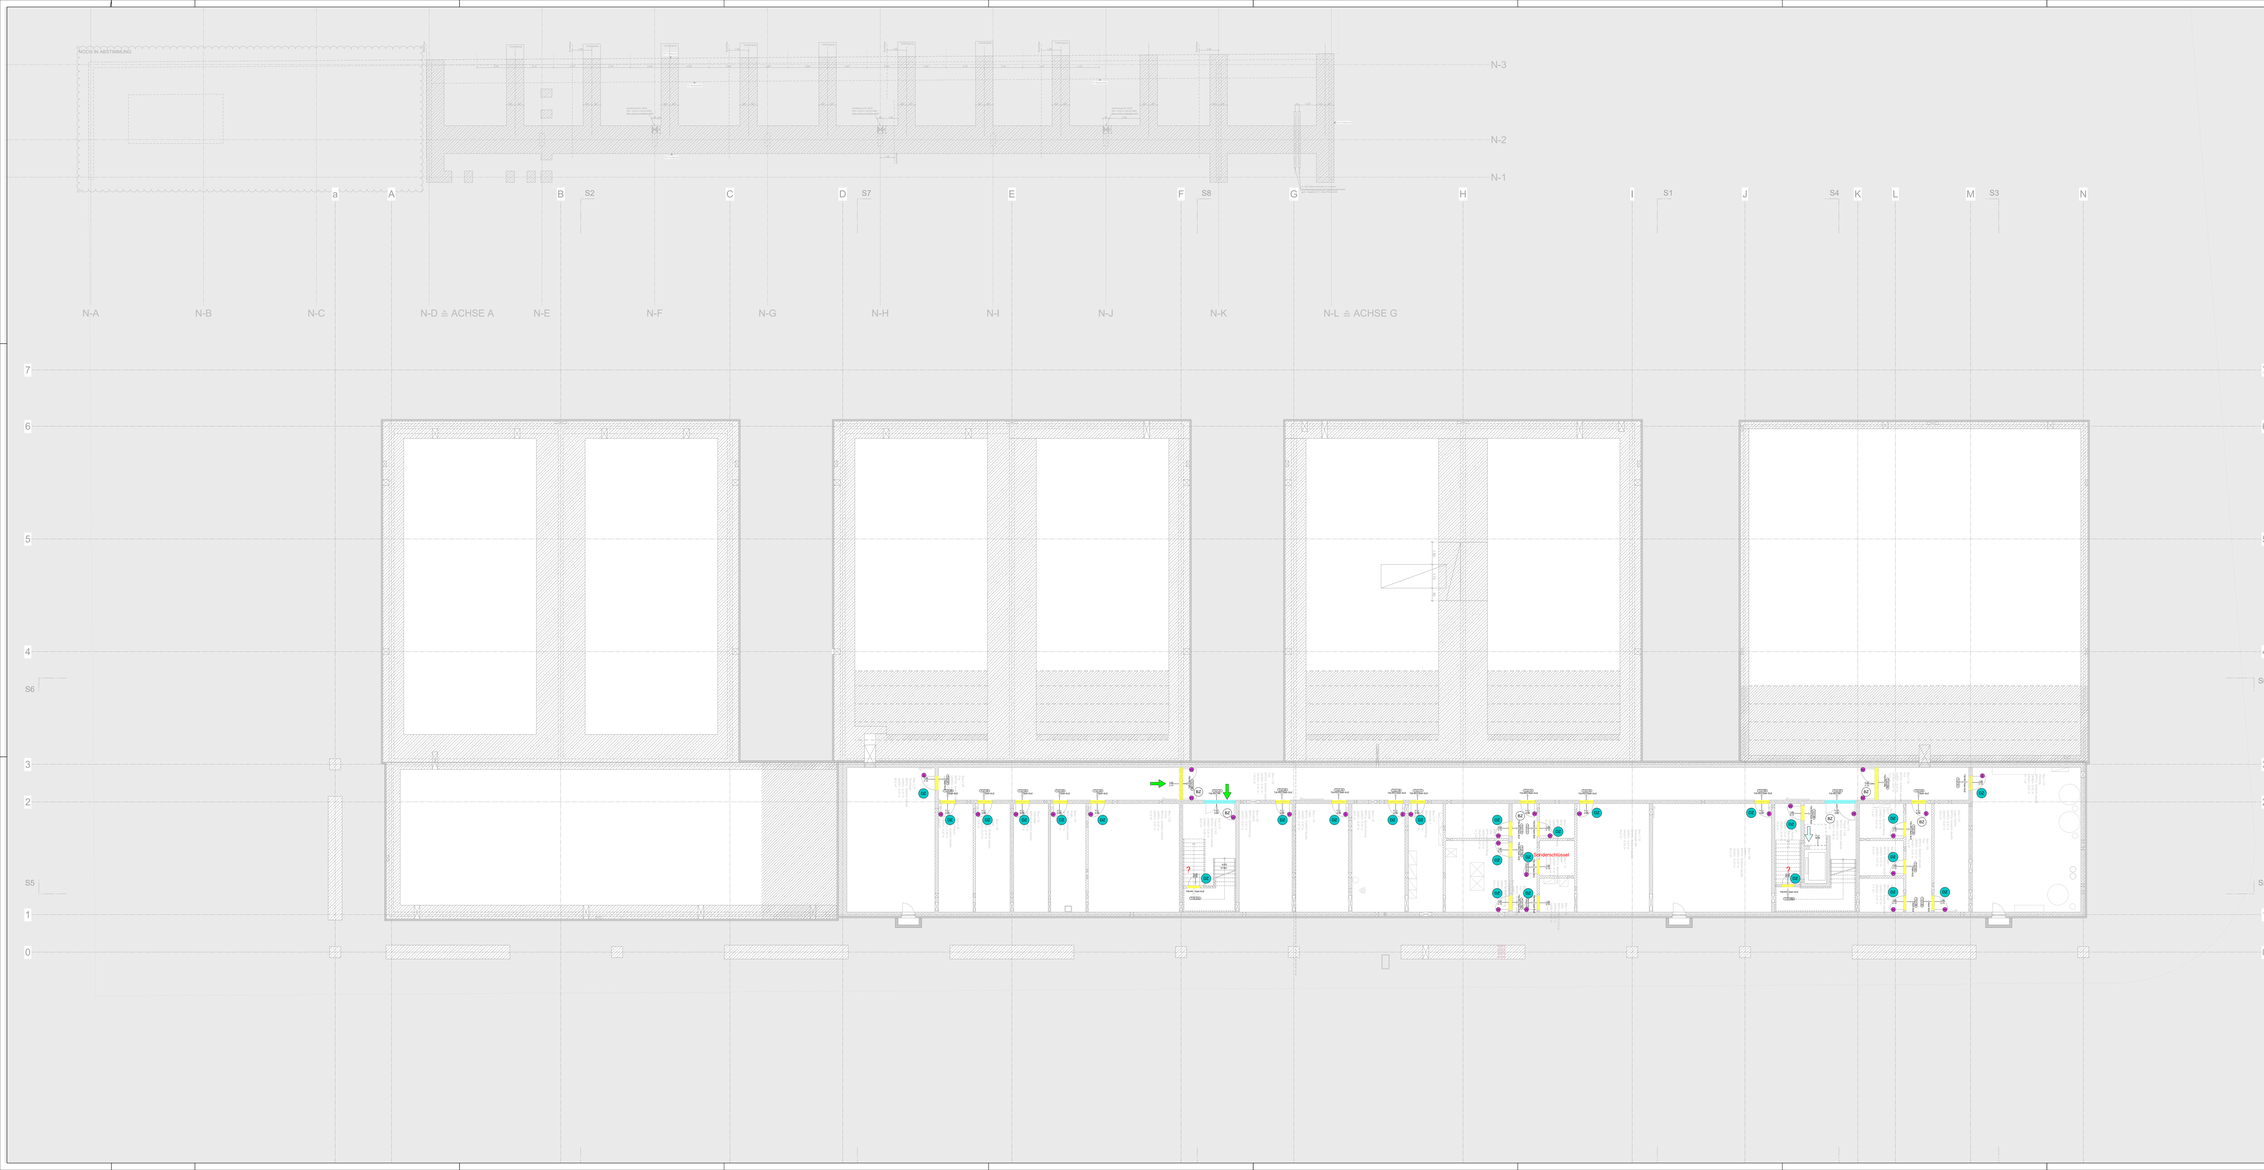

LEGENDE TÜRPIKTOGRAMM

TÜRSTEMPEL

T30-RS | Bsp. 1
1 | EHB | EMP 4

1 BRAND- BZW. RAUCHDICHTUNGSANFORDERUNG
2 TÜRTYP (siehe Türliste)
3 SCHALLSCHUTZANFORDERUNG
4 EINBRUCHHEMMENDE AUSSTATTUNG
5 ZUSATZAUSSTATTUNG

AT-E-01
TÜRNUMMER
Türmerkzahl (ATs/Ausentür) - Geschoss - Türnummer

Türen, rah. 1.00 / 2.26

ELEKTROMECHANISCHE FESTSTELLUNG bis 135° (Lieferung vertreibt im Profil)

AUTOMATIKTÜR MOTORISCH
(Lieferung vertreibt im Profil)
mit seitlichem Bedienterminal

TÜRÖFFNER

TÜRKNAUF

TÜRDRÜCKER

ABSPERRBARES FENSTER

NA NOTAUSGANG

Lage Bedienterminal Automatiktür

Programmierterminal Schließanlage

Handlesegerät Schließanlage

Fluchtwegrichtung

MATERIAL

Rohrrahmentür / -element
(Gewerk Trockenbauwände)

Stahlumfassungszarge / Stahl Türblatt
(Gewerk Stahlblechtüren)

Stahlumfassungszarge / Holz Türblatt
(Gewerk Trockenbauwände / Türen)

Holzumfassungszarge / Holz Türblatt
(Gewerk Tischlerarbeiten Türen)

Mobile Trennwand
(Gewerk Türen, Schranken mobile Trennwand)

Tür in mobile Trennwand

Innenverglasung

WC-BESCHLAG
(Lieferung vertreibt im Profil)

BLINDZYLINDER

PROFILZYLINDER

DIGITALZYLINDER

DIGITALBESCHLAG

REEDKONTAKT

TÜRTERMINAL mit Notleser
(Infos + 1.00 m v. OKFFB)

RAUCHMELDER IM OTS

RM BEDIENTEIL + IM OTS

FREILAUFTÜRSCHLIESSER

Wandstopper

Bodenstopper
(Farbfassung im Zuge der Fertigstellung)

TÜRAUSSCHNITT LÜFTUNGSGITTER

TÜRUNTERSCHNITT

Die Türliste ist ergänzend zu beachten

BR	Brüstung	WA	Wandaussparung	BB BÖ	Bühnenblech Boden/Decke
FB	Fensterbank	WD	Wanddurchbruch	H	Höhe
OK	Oberkante	WS	Wandschlitz	B	Breite
UK	Unterkante	BD	Bodendurchbruch	L	Lüftung
UZ	Unterzug	DA	Deckenaussparung	S	Sanität
ST	Stütz	DD	Deckendurchbruch	K	Kälte mit HLS
RW	Rohrwandgleite	DS	Deckenschlitz	E	Elektro
RFB	Rohrfußboden	RDF	Rohrdurchführung	A	Sonstige/Anderes
FFB	Fertigfußboden	FD	Fertigdeckendurchführung	GOK	Geländeoberkante

PLANZEICHEN

Änderung gem. Index

Schnittnweis

Detailhweis

+X.XX Oberkante Fertigfußboden
+X.XX Oberkante Rohfußboden

OK FFB Oberkante Fertigfußboden
OK RFB Oberkante Rohfußboden

UK RD Unterkante Rohdecke
UK AD Unterkante Abhangdecke

ALLGEMEINE ANMERKUNGEN

Bezugspunkt der Planung und Nullpunkt = fixhoe M12
OK FFB EG = ± 0.00 = 141.40 m NHN
Bemessungsgrundwasserstand = ca. 129.00 m ü.NN (ca. 12m u. GOK)

Die angegebenen Höhenlagen beziehen sich alle auf ± 0.00
Die Pläne gelten nur in Verbindung mit den Schnitten der Büro Mathes Bendenski Ingenieure GmbH
Die Pläne gelten nur in Verbindung mit dem Brandschutzkonzept des Büro IBC Ingenieurbau-Consult GmbH

IND	DATUM	GEZ	BEMERKUNG

TITEL
MAI_ABS_5.491_OB_Türen_UG

PLANNR. / INDEX
5.491

LEISTUNG	PLANSTAND	GEZ	PLANFORMAT	MASSSTAB
AUSFÜHRUNGPLANUNG	17.10.2025	BB / AR / BB	1850.0 x 841.0	M 1:100

PROJEKT
NEUBAU HWK ZENTRUM BAU
Neubau des Berufsbildungszentrums II (BBZ II)

NG

VORABZUG

± 0.00 = + 141.40 m ü.NHN

BAUHERR

Handwerkskammer Rheinhessen
Körperschaft des öffentlichen Rechts
Dagobertstraße 2, 55116 Mainz

Projektleitung
Handwerkskammer Rheinhessen
Dagobertstraße 2, 55116 Mainz

Ort, Datum Unterschrift

ARCHITEKT

Ort, Datum Unterschrift

FACHPLANER

Ort, Datum Unterschrift