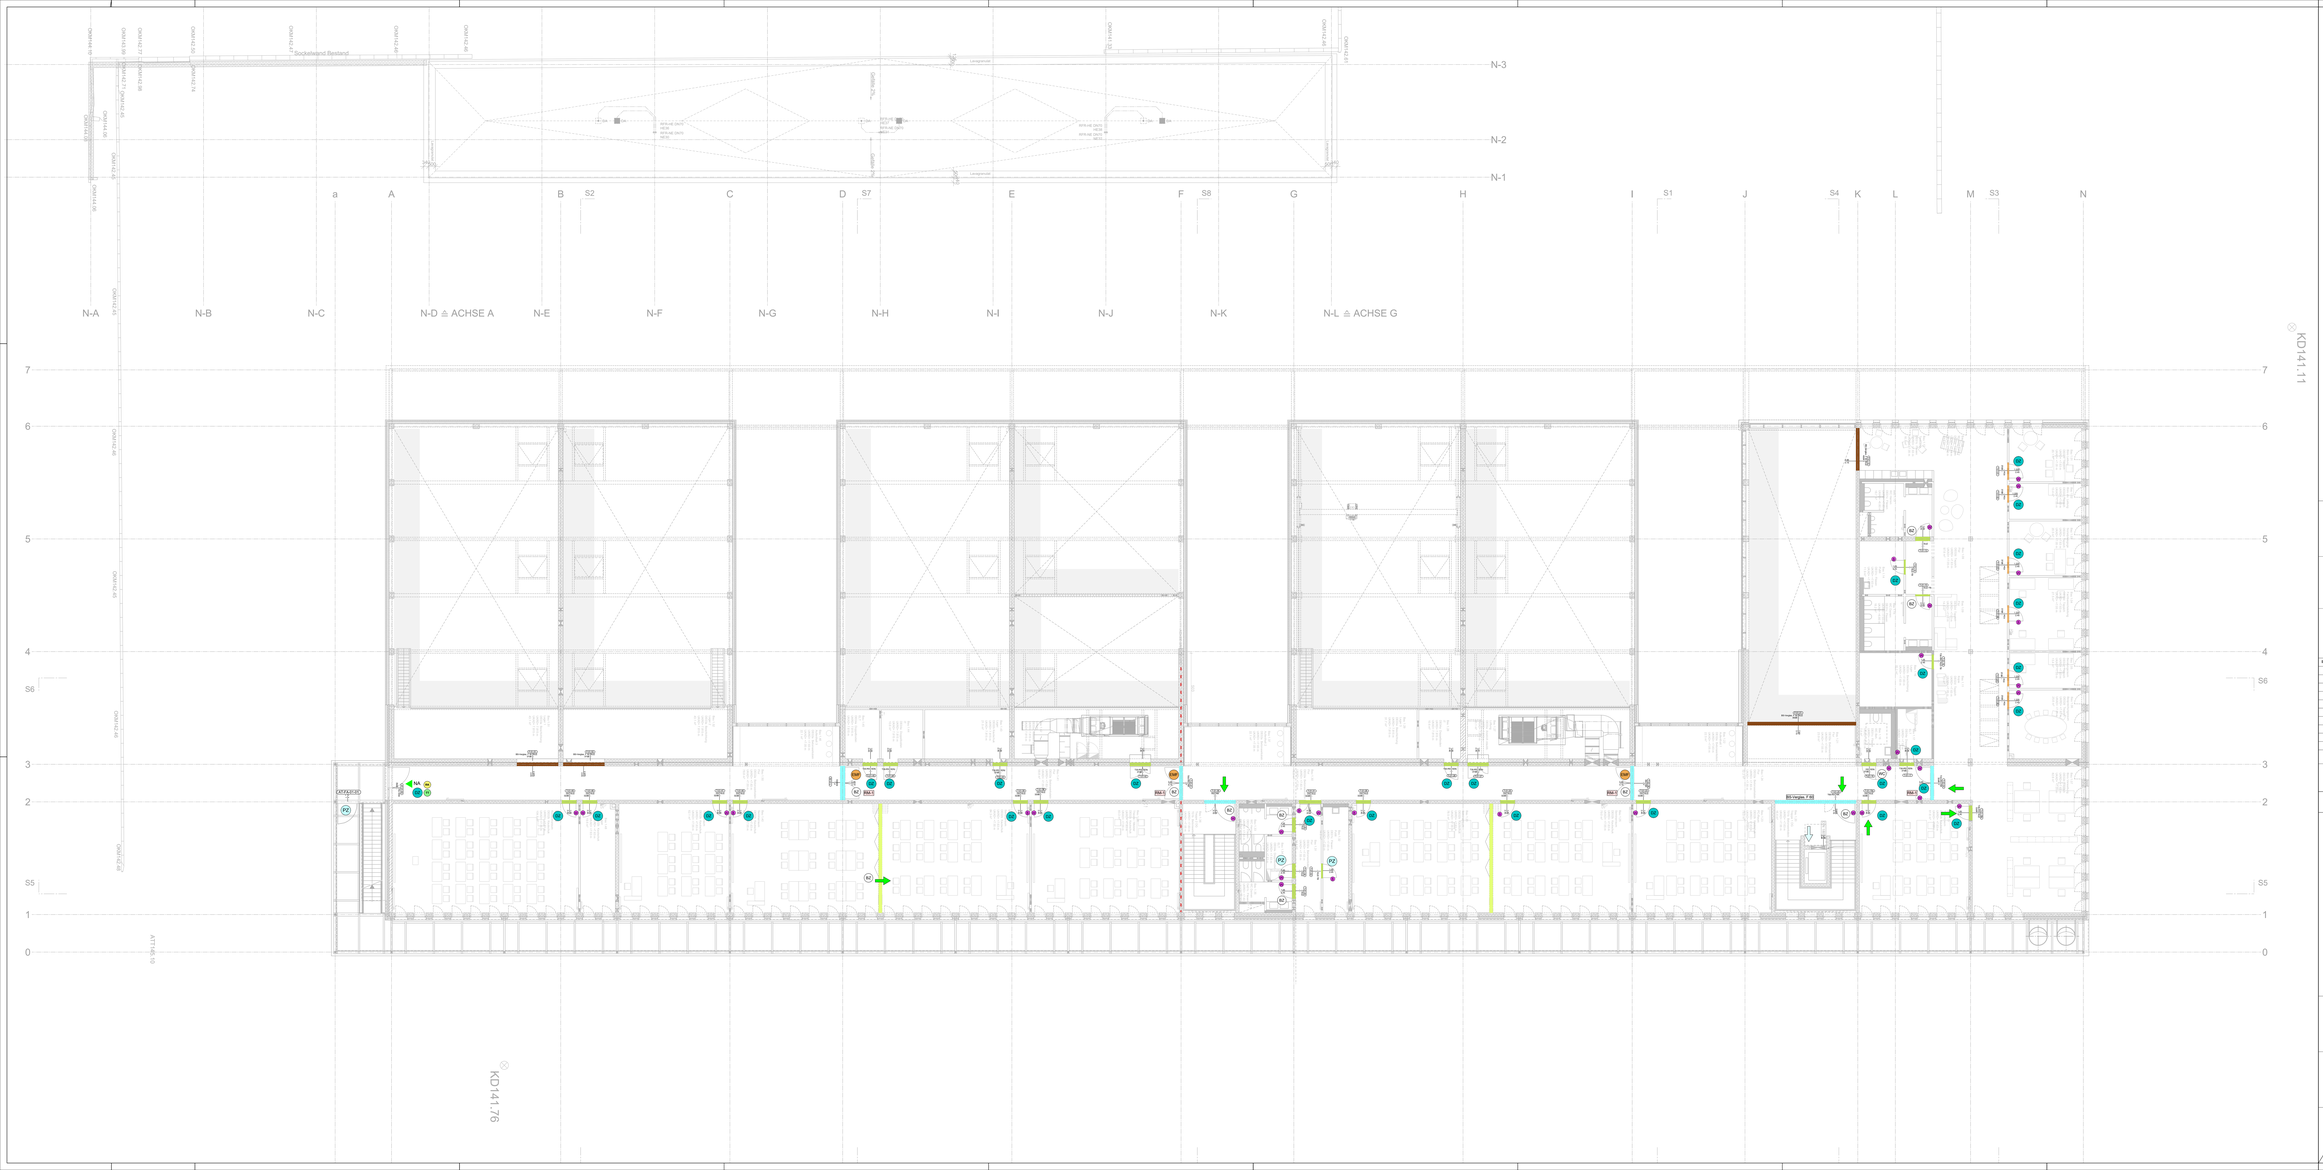

LEGENDE TÜRINFORMATIONEN

TÜRSTEMPEL

T 15+30 | Sicl 1
I 3140 | EMP 1

1 BRAND- BZW. RAUCHSCHUTZANFORDERUNG
2 TÜRTYP (siehe Türliste)
3 SCHALLSCHUTZANFORDERUNG
4 ZUTRITTSKONTROLLE
5 ZUSATZAUSSTATTUNG

AT-E-01
TÜRNUMMER
Türnummer(AT)(Ausführlich) - Geschoss - Türnummer

Türen, roh
2.00 ——— 1.00

		RW	Rohrahmentür
		SIcl	Stahl-Drehflügeltür
		SEIc	Stahl-Gleitflügeltür
		SFIc	Stahl-Falttür
		HIcl	Holz-Drehflügeltür
		HEIc	Holz-Gleitflügeltür
		V	Vorsatzfüllblatt
		Z	Fauschlüssel
ER	ELEKTROMECHANISCHE FESTSTELLUNG bis 135° (Zuziehung verdeckt im Profil)	WC	WC-BESCHLAG (Drehknopf innen/außen mit Einhandverriegelung und Schlaufenfeder, rotgrün)
TS	AUTOMATISCHER MOTORISCH BETRIEBENER TÜRSCHLIEßER mit seitlichem Bedienelement	BZ	BLINDZYLINDER
TÖ	TÜROFFNER	PZ	PROFILZYLINDER
K	TÜRKNAUF	DZ	DIGITALZYLINDER
T	TÜRDRÜCKER	DB	DIGITALBESCHLAG
AP	ABSPERRBARES FENSTER		
NA	NOTAUSGANG	RK	REEDKONTAKT
		TT	TÜRTERMINAL mit Notleser

Lage Bedienterminal Automatiktür
Programmierterminal Schließanlage
Wandbeweglich Schließanlage
Fluchtweginrichtung

RAUCHMELDER IM OTS
RM BEIDSEITIG = IM OTS
FREIAUFTÜRSCHLIESSER

MATERIAL

Rohrahmentür / element (Gewerk Stahlbauarbeiten)
Stahlzarbeiuszargen - Stahl Türblatt (Gewerk Stahlbauarbeiten)
Stahlzarbeiuszargen - Holz Türblatt (Gewerk Trockenbauarbeiten / Putz)
Holzzarbeiuszargen - Holz Türblatt (Gewerk Tischlerarbeiten Türen)
Mobile Trennwand (Gewerk Trockenbauarbeiten mobile Trennwand)
Tür in mobile Trennwand
Innenverglasung

Wandstopper
Bodenstopper
(Festlegung im Zuge der Fertigstellung)
TÜRAUSSCHNITT LÜFTUNGSGITTER
TÜRUNTERSCHNITT

Die Türliste ist ergänzend zu beachten

BR	Brüstung	WA	Wandaussparung	BB B/D	Brandschutz Boden/Decke
OK	Oberkante	WD	Wanddurchbruch	B	Beleuchtung
OK	Oberkante	WS	Wandschlitz	H	Heizung
UK	Unterkante	BD	Bodendurchbruch	L	Lüftung
UZ	Umsetzung	DA	Deckenaussparung	S	Sanitär
ST	Stutz	DD	Deckendurchbruch	K	Kälte mit HLS
ÜB	Überlagebeton	DS	Deckenschlitz	E	Elektroanlagen
RFB	Rohrfußboden	BDF	Bodenanfüllung	A	Sonstige
FFB	Fertigfußboden	FD	Fundamentdurchführung	GOK	Geländeoberkante

PLANZEICHEN

Änderung gem. Index
Schnittnrweis
Detailnrweis

+X.XX Oberkante Fertigfußboden
+X.XX Oberkante Rohrfußboden
OK FFB Oberkante Fertigfußboden
OK RFB Oberkante Rohrfußboden
UK RD Unterkante Rohrdecke
UK AD Unterkante Abhangdecke

ALLGEMEINE ANMERKUNGEN

Bezugspunkt der Planung und Rastpunkt = Achse M/12
OK FFB EG = ± 0.00 = 141.40 ü NHN
Bemessungsgrundwasserstand = ca. 139.00 m ü.NN (ca. 10m u. GOK)

Die angegebenen Höhenlisten beziehen sich alle auf ± 0.00
Die Pläne gelten nur in Verbindung mit den Statikplänen der Büro Mathes Bendelle Ingenieure GmbH
Die Pläne gelten nur in Verbindung mit den Brandschutzkonzept des Büros BC Ingenieurbau Consult GmbH

IND	DATUM	GEZ	BEMERKUNG

TITEL
MAI_ABS_5.493_OB_Türen_OG

PLANNR. / INDEX
5.493.

LEISTUNG	PLANSTAND	GEZ	PLANFORMAT	MAßSTAB
AUFGRUNDLAGENPLANUNG	09.10.2025	SB / AR / BB	1890,0 x 841,0	M 1:100

PROJEKT
NEUBAU HWK ZENTRUM BAU
Neubau des Berufsbildungszentrums II (BBZ II)

NG

VORABZUG

± 0.00 = + 141.40 m ü.NHN

BAUHERR
Handwerkskammer Rheinhessen
Körperschaft des öffentlichen Rechts
Dagobertstraße 2, 55116 Mainz

Projektleitung
Handwerkskammer Rheinhessen
Dagobertstraße 2, 55116 Mainz

Ort, Datum — Unterschrift

ARCHITEKT
Ort, Datum — Unterschrift

FACHPLANER
Ort, Datum — Unterschrift