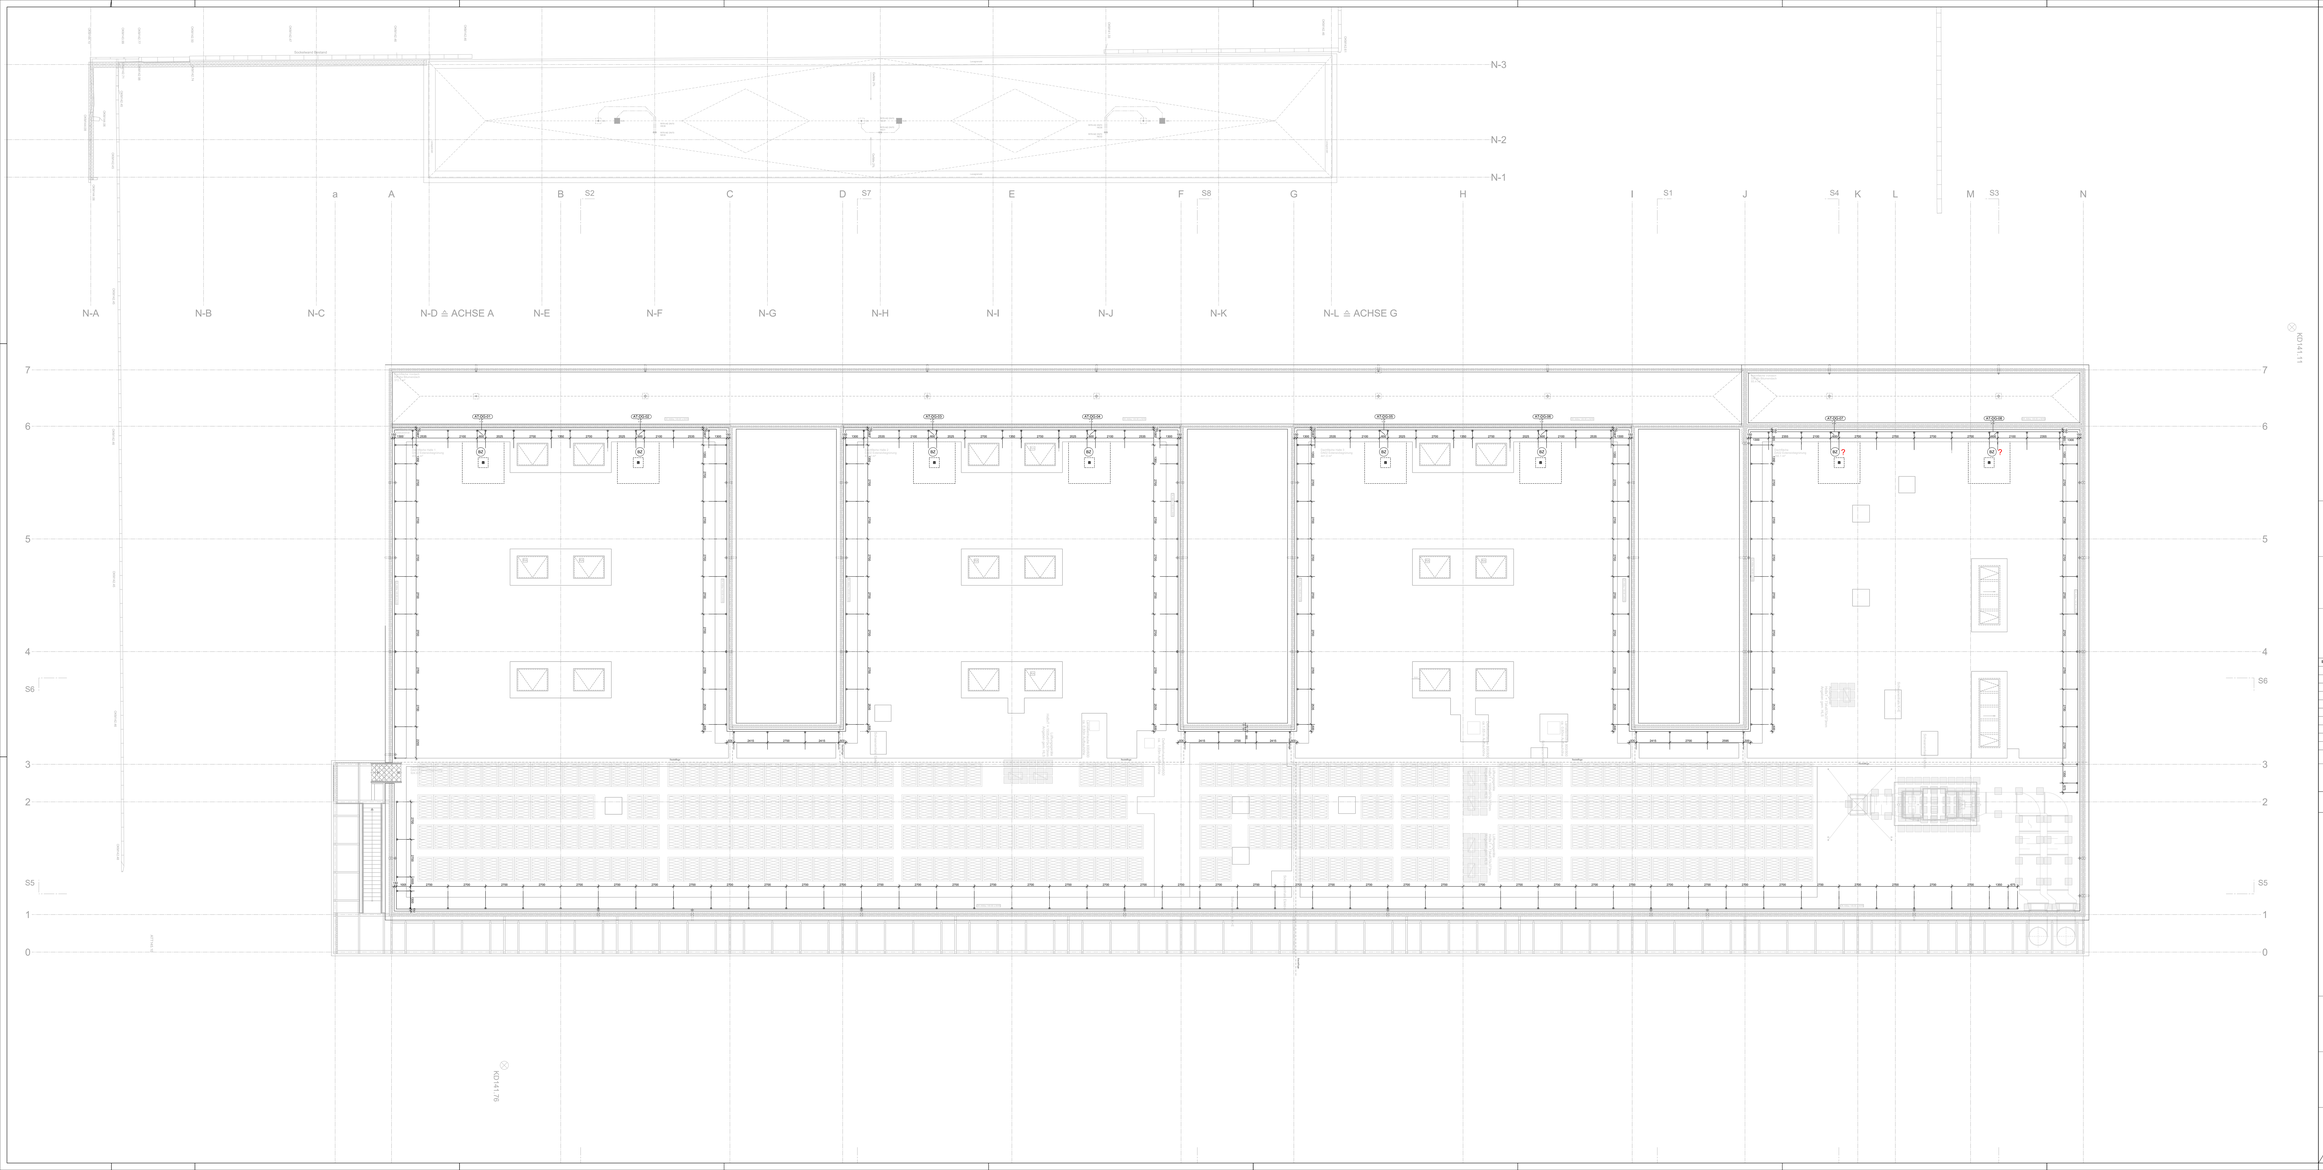

LEGENDE TÜRKENNZEICHNUNGEN

TÜRSTEMPEL

T	T30-RS	Stuz 1	1 BRAND: SCHL RAUCHDICHTANFORDERUNG
I	S1B	DHF 1	2 TÜRTYP (siehe Türliste)
			3 SCHALLISOLATIONSANFORDERUNG
			4 BESCHLAGANFORDERUNG
			5 ZUBEHÖRAUSSTATTUNG

AT.E-01 TÜRNUMMER
Türnummer(AT)(Ausweichlü) - Geschoss - Türnummer

Türen, roh 1.00 / 2.25

		RW	Rohrahmentür
		Stuz	Stahl-Drehtürzarge
		SDHz	Stahl-Drehgitterzarge
		Hz	Holztürzarge
		HDz	Holz-Drehtürzargetür
		Mz	Metalltürzarge
		V	Vollspanntüblatt
		Z	Fauztüchzabl

ER	ELEKTROMECHANISCHE FESTSTELLUNG bis 135° (Ziehtang verdeckt im Profil)	WC	WC-BESCHLAG (Drehgriff innen, Knopf oder mit Einhandverriegelung und Schlüsselloch, rot/grün)
TS	AUTOMATISCHER MOTORISCH TÜRSCHLIESSER (Gleitschienenantrieb mit seitlichem Bedienelement)	BZ	BLINDZYLINDER
TÖ	TÜRÖFFNER	PZ	PROFILZYLINDER
N	TÜRNAUF	DZ	DIGITALZYLINDER
S	TÜRDRÜCKER	DB	DIGITALBESCHLAG
AP	ABSPERRBARES FENSTER		
NA	NOTAUSGANG	RK	REEDKONTAKT
		TT	TÜRTERMINAL mit Notleser

	Lage Bedienterminal Automatiktür		
	Programmierterminal Schließanlage	RM-I	RAUCHMELDER IM OTS
	Wandsaugnot Schließanlage	RM-A	RM BEDIENTFIG = IM OTS
	Fluchtwegrichtung		FREIHALTÜTÜRSCHLIESSER

MATERIAL

	Rohrahmentür / element (Gewerk Stahltüchlicher)		
	Stahltürzargen/gegen / Stahl Türblatt (Gewerk Stahltüchlicher)	W	Wandstopper
	Stahltürzargen/gegen / Holz Türblatt (Gewerk Tischlerarbeiten / Türen)	B	Bodenstopper (Festlegung im Zuge der Fertigstellung)
	Holztürzargen/gegen / Holz Türblatt (Gewerk Tischlerarbeiten Türen)		
	Mobile Trennwand (Gewerk Trockenbauarbeiten mobile Trennwand)		TÜRAUSSCHNITT LÜFTUNGSGITTER
	Tür in mobile Trennwand		TÜRUNTERSCHNITT
	Innenverglasung		

Die Türliste ist ergänzend zu beachten

BR	Brüstung	WA	Wandaussparung	BB B/D	Brüstenbeton Boden/Decke
OK	Oberkante	WD	Wanddurchbruch	E	Entwässerung
OK	Oberkante	WS	Wandschlitz	H	Heizung
UK	Unterkante	BD	Bodendurchbruch	L	Lüftung
UZ	Umleitung	DA	Deckenaussparung	S	Sanitär
ST	Stutz	DD	Deckendurchbruch	K	Kälte mit HLS
ÜZ	Überzugblende	DS	Deckenschlitz	E	Elektroverteiler
RFB	Rohrfußboden	BDF	Bodenanbindung	D	Datenverteilerkanäle
FFB	Fertigfußboden	FD	Fundamentdurchführung	GOK	Geländeoberkante

PLANSZEICHEN

	Änderung gem. Index	+4.00 / +4.00	Oberkante Fertigfußboden / Oberkante Rohfußboden
01 / Achse	Schnittnrweis	OK FFB	Oberkante Fertigfußboden
D.xxx / Blatt-Nr.	Detailnrweis	OK RFB	Oberkante Rohfußboden
		UK RD	Unterkante Rohdecke
		UK AD	Unterkante Abhangdecke

ALLGEMEINE ANMERKUNGEN

Bezugspunkt der Planung und Rißpunkt = Achse M12
OK FFB EG = ± 0.00 = 141.40 ü NHN
Bemessungsgrundwasserstand = ca. 139.00 m ü NN (ca. 10m u. GOK)

Die eingetragenen Höhenkoten beziehen sich alle auf ± 0.00
Die Pläne gelten nur in Verbindung mit den Statikplänen der Büro Mathes Sendlerle Ingenieure GmbH
Die Pläne gelten nur in Verbindung mit den Brandschutzkonzept des Büro BC Ingenieurbau Consult GmbH

IND	DATUM	GEZ	BEMERKUNG

TITEL
MAI_ABS_5.494_OB_Türen_DG

PLANNR. / INDEX
5.494.

LEISTUNG	PLANSTAND	GEZ	PLANFORMAT	MAßSTAB
AUFGRUNDLAGENPLANUNG	09.10.2025	SB / AR / BB	1890,0 x 841,0	M 1:100

PROJEKT
NEUBAU HWK ZENTRUM BAU
Neubau des Berufsbildungszentrums II (BBZ II)

NG

VORABZUG

± 0.00 = + 141.40 m ü.NHN

BAUHERR

Handwerkskammer Rheinhessen
Körperschaft des öffentlichen Rechts
Dagobertstraße 2, 55116 Mainz

Projektleitung
Handwerkskammer Rheinhessen
Dagobertstraße 2, 55116 Mainz

Ort, Datum Unterschrift

ARCHITEKT

Ort, Datum Unterschrift

FACHPLANER

Ort, Datum Unterschrift