

DETAIL Rohrrahmentür + Glas



in Stahlbetonwand T30-RS

Positionsplan RR gem. Pläne 5.606, 5.607


Weitere Anforderungen sind der Türliste zu entnehmen.

Einbauort: EG

Türnummer: T-00-01, T-00-13, T-00-15, T-00-40, T-0041a, T-00-49, T-00-51, T-00-69, T-00-70a (siehe Übersichtspläne Türen 5.492)

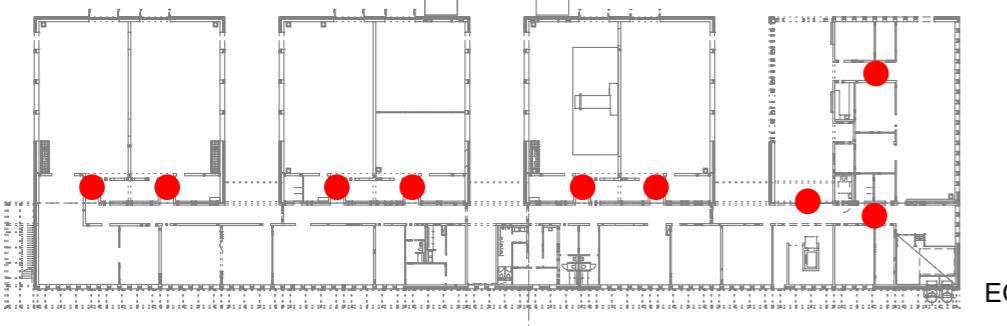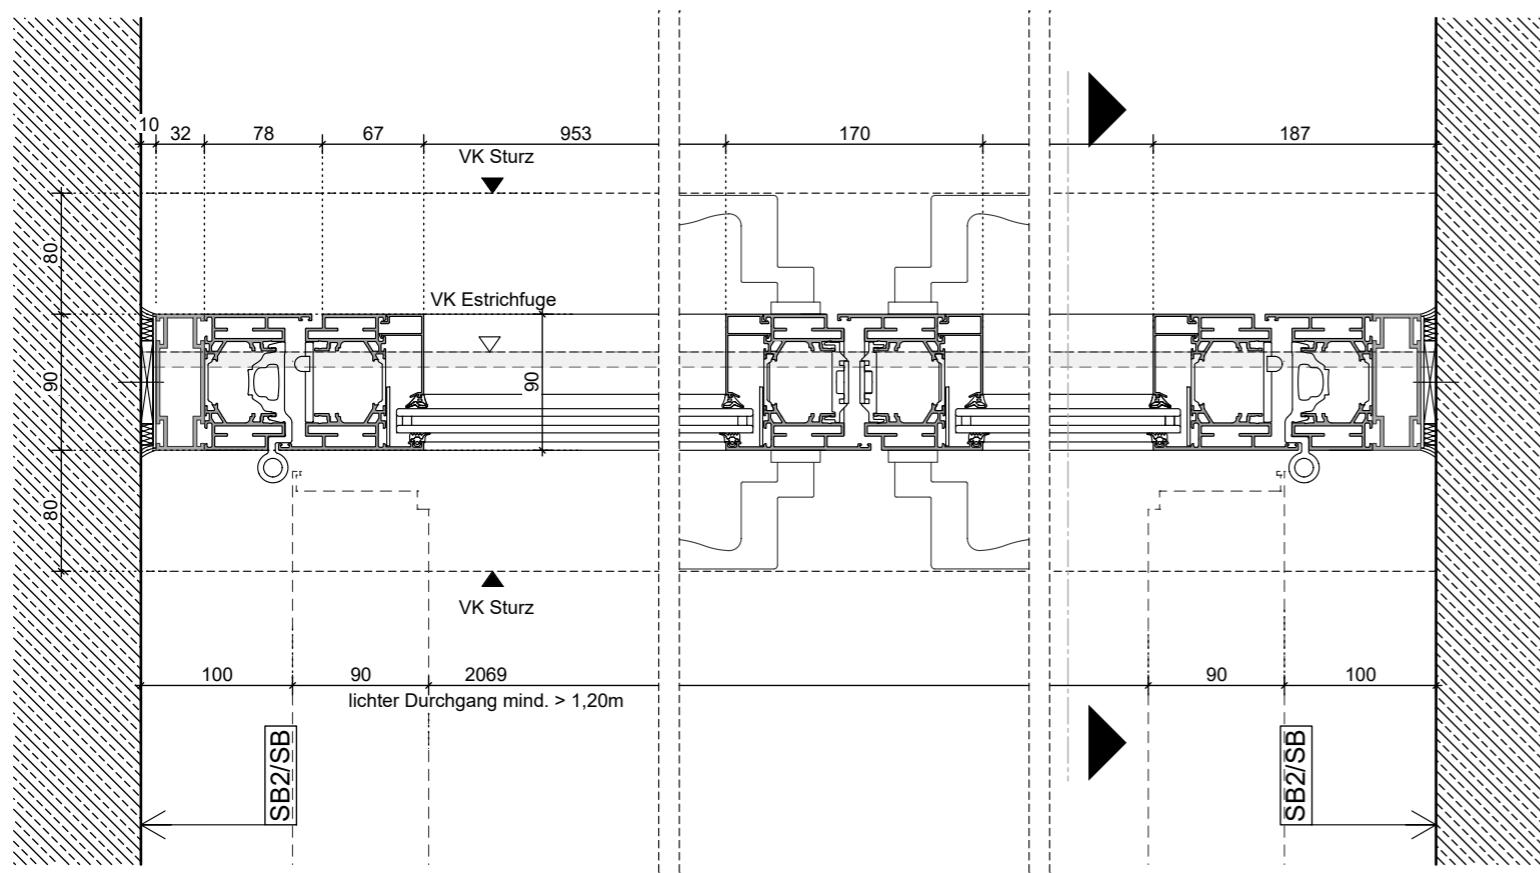

EG

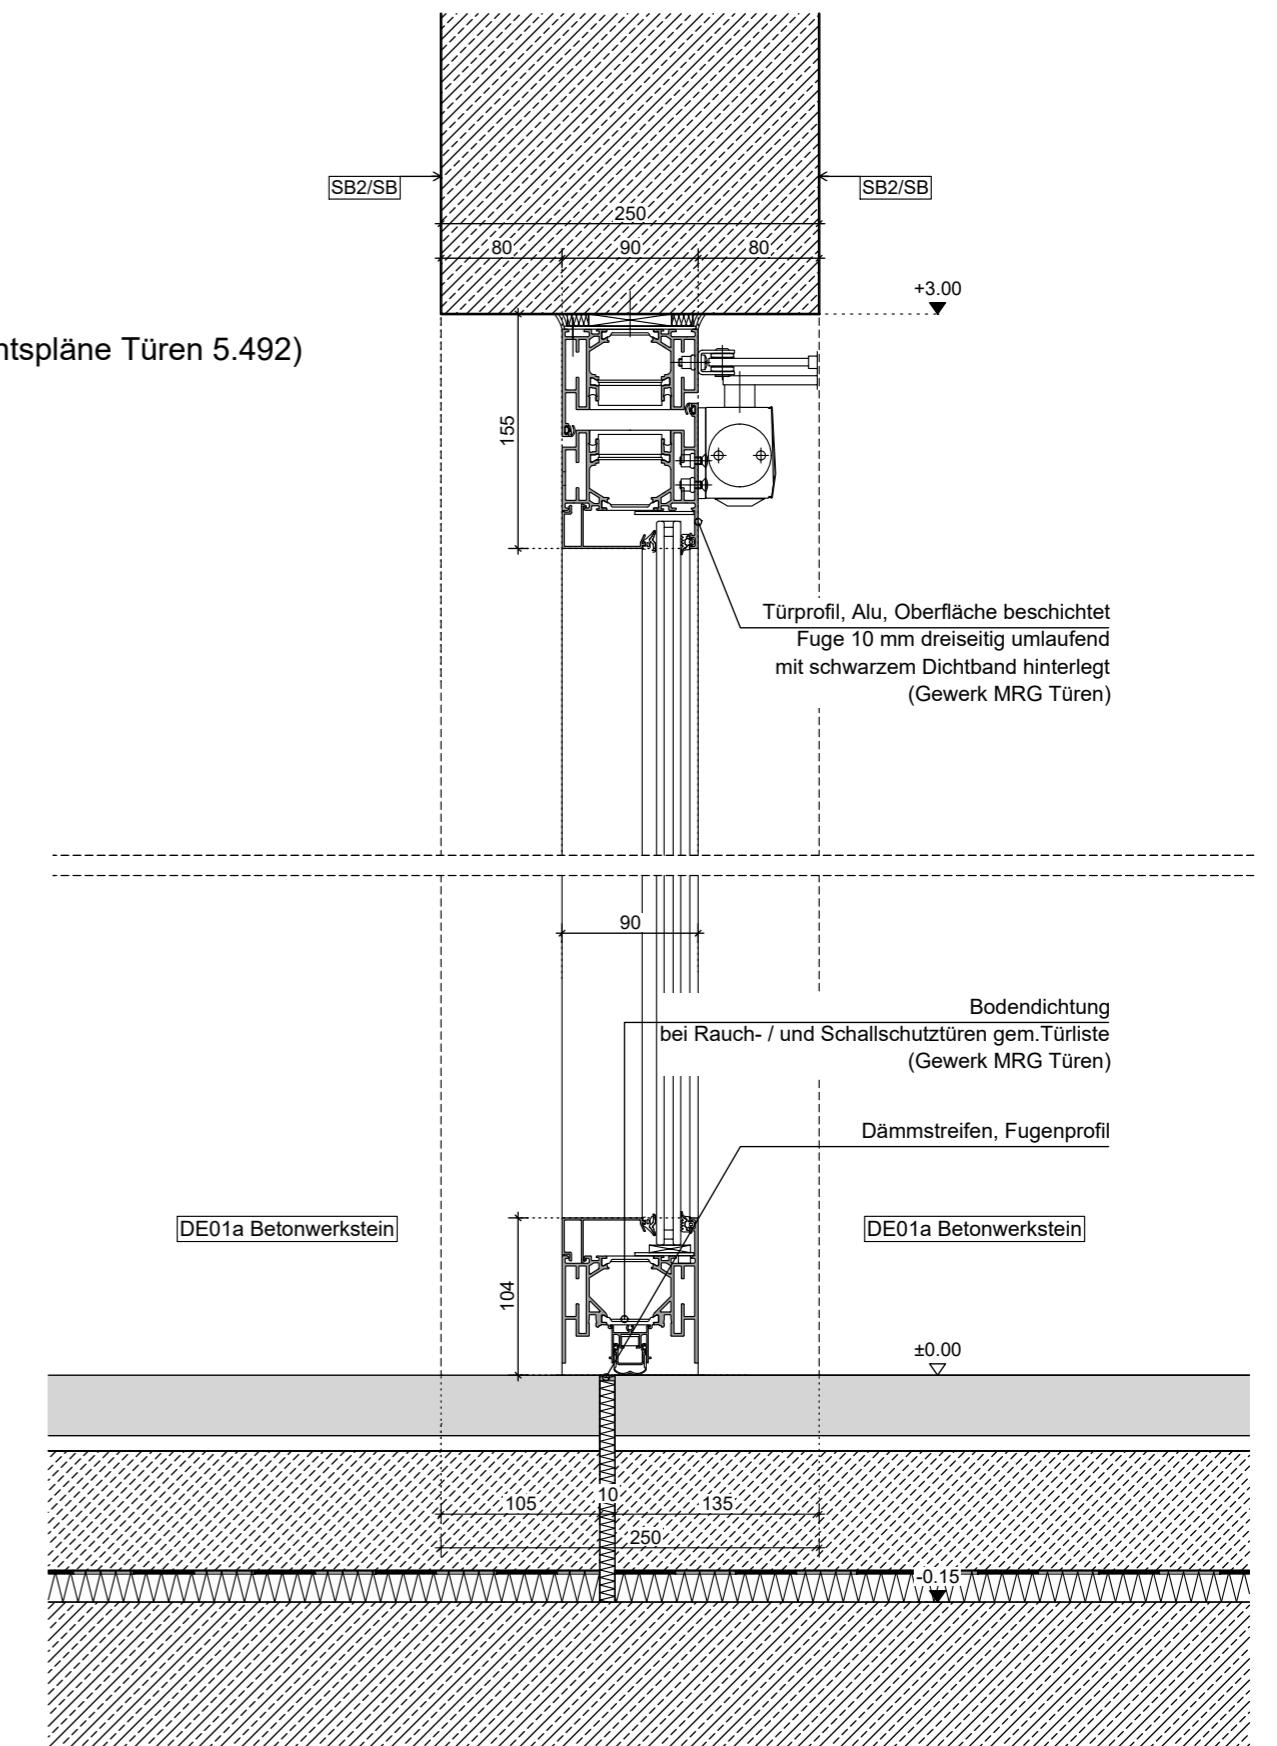

MAI_ABS_5.818_DT_RR-STB_T30-RS

PROJEKT
NEUBAU HWK ZENTRUM BAU
Neubau des Berufsbildungszentrums II (BBZ II)

BAUHERR
Handwerkskammer Rheinhessen
Körperschaft des öffentlichen Rechts
Dagobertstraße 2, 55116 Mainz

VORABZUG

PLANNR./INDEX

Maßstab	1:5
Planformat	A3
Gezeichnet	BB / AR / BB
Planstand	25.08.2025

5.818

1:5

A3

BB / AR / BB

Planstand 25.08.2025